


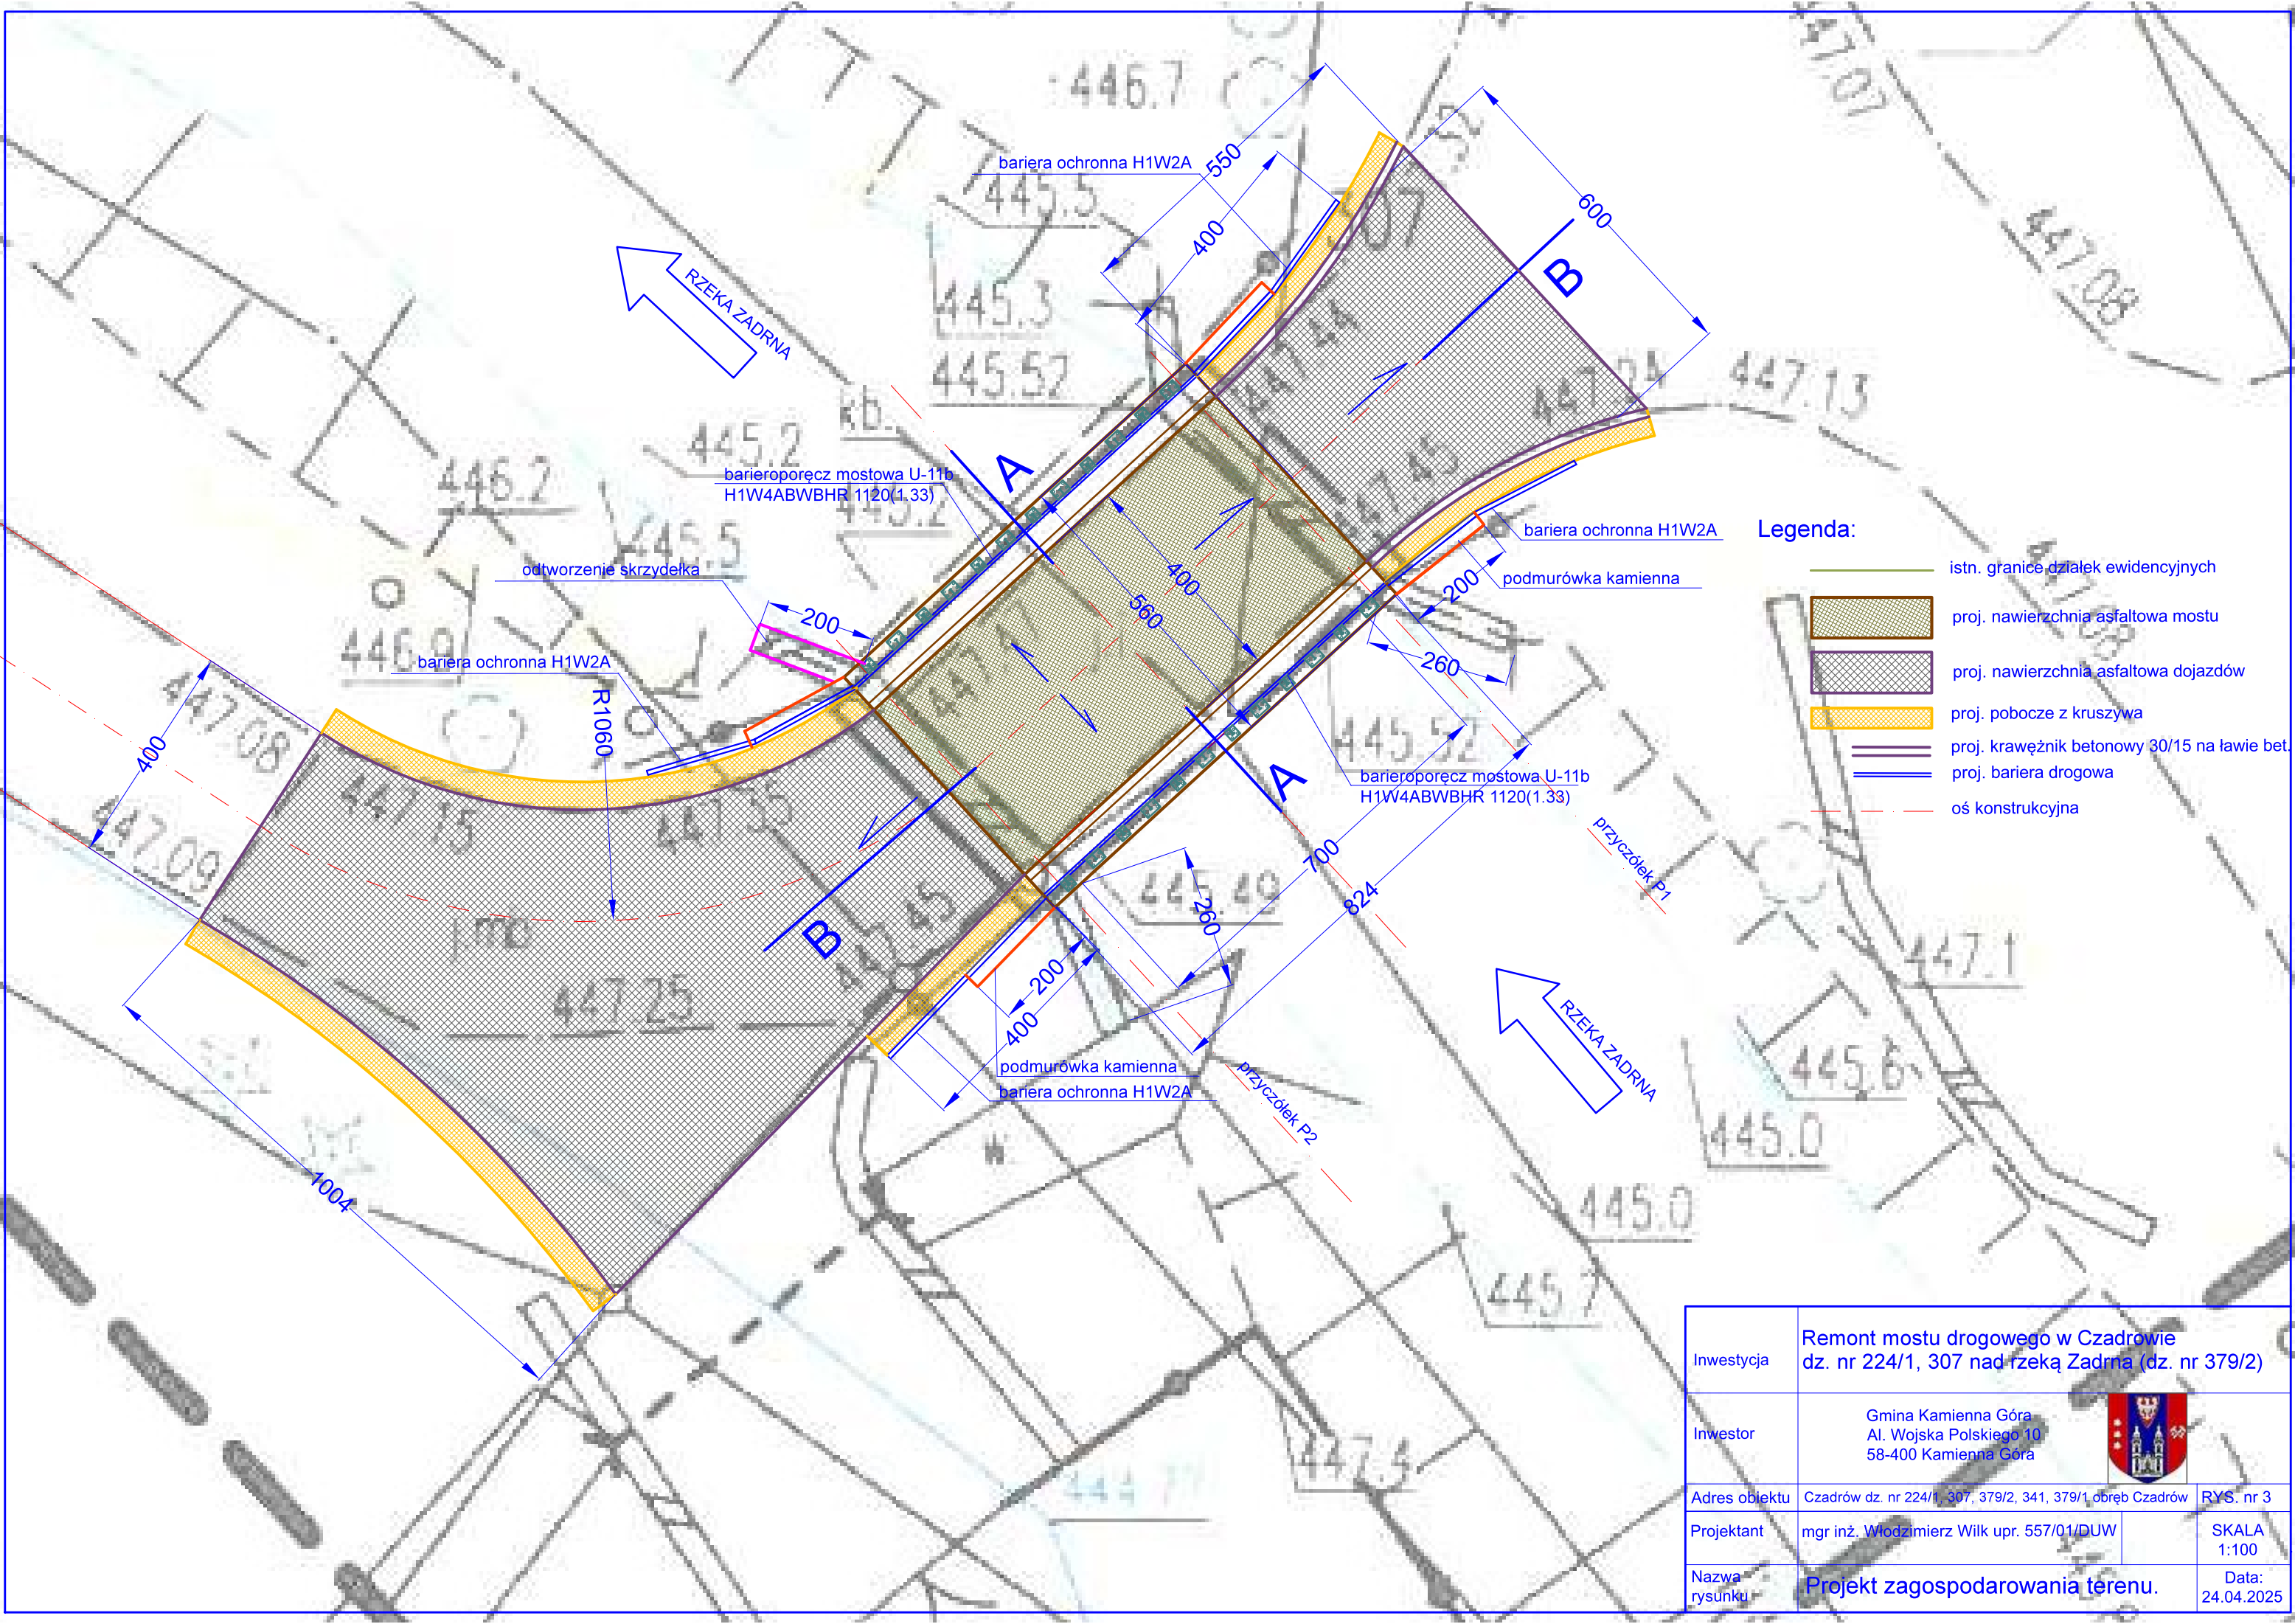

Legenda:

- istn. granice działek ewidencyjnych
- proj. nawierzchnia asfaltowa mostu
- proj. nawierzchnia asfaltowa dojazdów
- proj. pobocze z kruszywa
- proj. krawężnik betonowy 30/15 na ławie bet.
- proj. bariera drogowa
- oś konstrukcyjna

Inwestycja	Remont mostu drogowego w Czadrowie dz. nr 224/1, 307 nad rzeką Zadrna (dz. nr 379/2)		
Inwestor	Gmina Kamienna Góra Al. Wojska Polskiego 10 58-400 Kamienna Góra		
Adres obiektu	Czadrów dz. nr 224/1, 307, 379/2, 341, 379/1 obręb Czadrów	RYS. nr 3	
Projektant	mgr inż. Włodzimierz Wilk upr. 557/01/DUW		SKALA 1:100
Nazwa rysunku	Projekt zagospodarowania terenu.		Data: 24.04.2025