


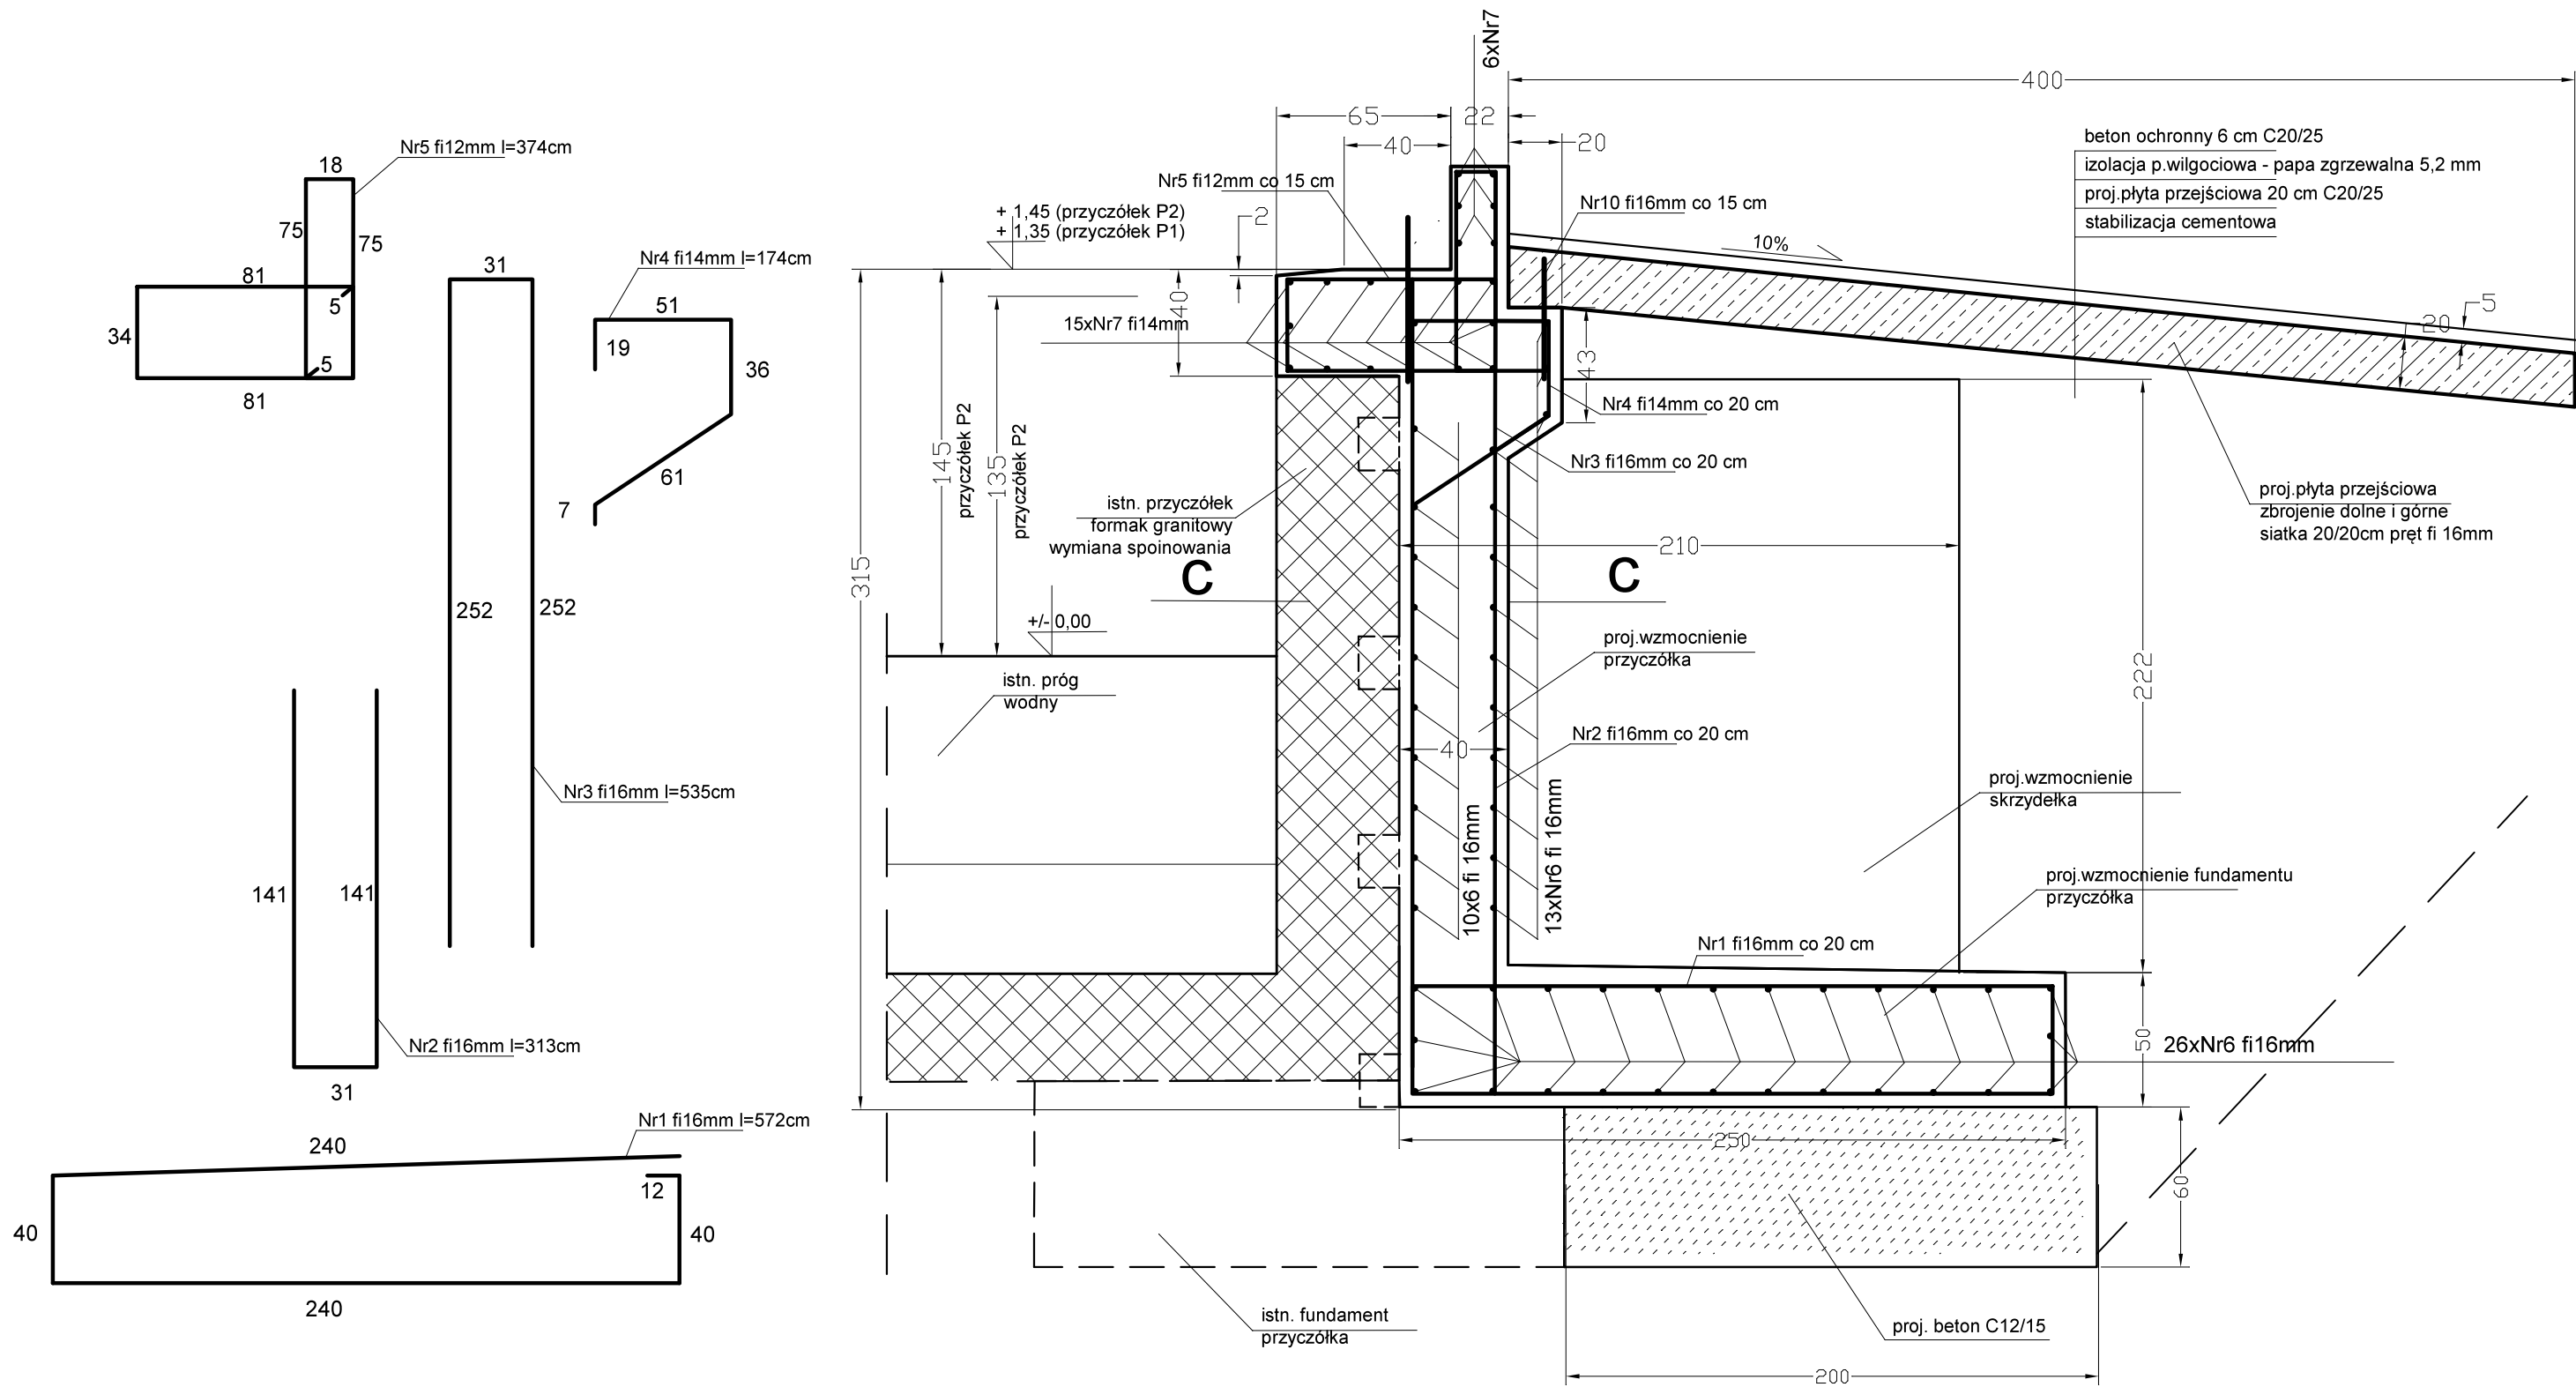

ZESTAWIENIE STALI DLA PRZYCZOŁKÓW

Nr pręta	fi [mm]	l [m]	ilość [szt.]	masa jedn. [kg/m]	waga [kg]
1	16	5,72	22	1,58	198,93
2	16	3,13	22	1,58	108,80
3	16	5,35	22	1,58	185,97
4	14	1,74	22	1,21	46,32
5	12	3,74	30	0,888	99,63
6	16	4,20	52	1,58	345,10
7	14	4,58	15	1,21	83,13
8	12	1,66	18	0,888	26,50
9	12	1,98	12	0,888	21,10
10	16	0,5	28	1,58	22,12
Razem dla jednego przyczółka					1137,50
Razem dla dwóch przyczółków					2275,00
Razem z nadładkiem 5%					2388,75

ZESTAWIENIE STALI DLA SKRZYDEŁEK
(zbrojenie obustronne siatką z prętów fi 14 mm - oczka 20/20cm
wypuszczone z płyty podstawy przyczółka i zakotwione w ścianach przyczółka)

Razem dla jednego skrzydła : 2*(2,10*2,72)*10*1,21=138,23kg
Razem dla czterech skrzydełek : 4*138,23=552,92kg
Razem z nadładkiem : 1,05*552,92=580,56kg

Uwaga: wymiary i stan techniczny fundamentów przyczółków i skrzydeł sprawdzić w trakcie robót

BETON C35/45, STAL AIIIIN, RB500W
STAL KSZTAŁTOWA St3S

Investycja	Remont mostu drogowego w Krzeszówku dz nr 199 nad rzeką Zadrna		
Investor	Gmina Kamienna Góra Al. Wojska Polskiego 10 58-400 Kamienna Góra		
Adres obiektu	Krzeszówek dz. nr 199, 253, 248, 60/2, 67/1 obręb Krzeszówek		RYS. nr 9
Projektant	mgr inż. Włodzimierz Wilk upr. 557/01/DUW		SKALA 1:25
Nazwa rysunku	Przyczółek. Konstrukcja		Data: 24.04.2025