


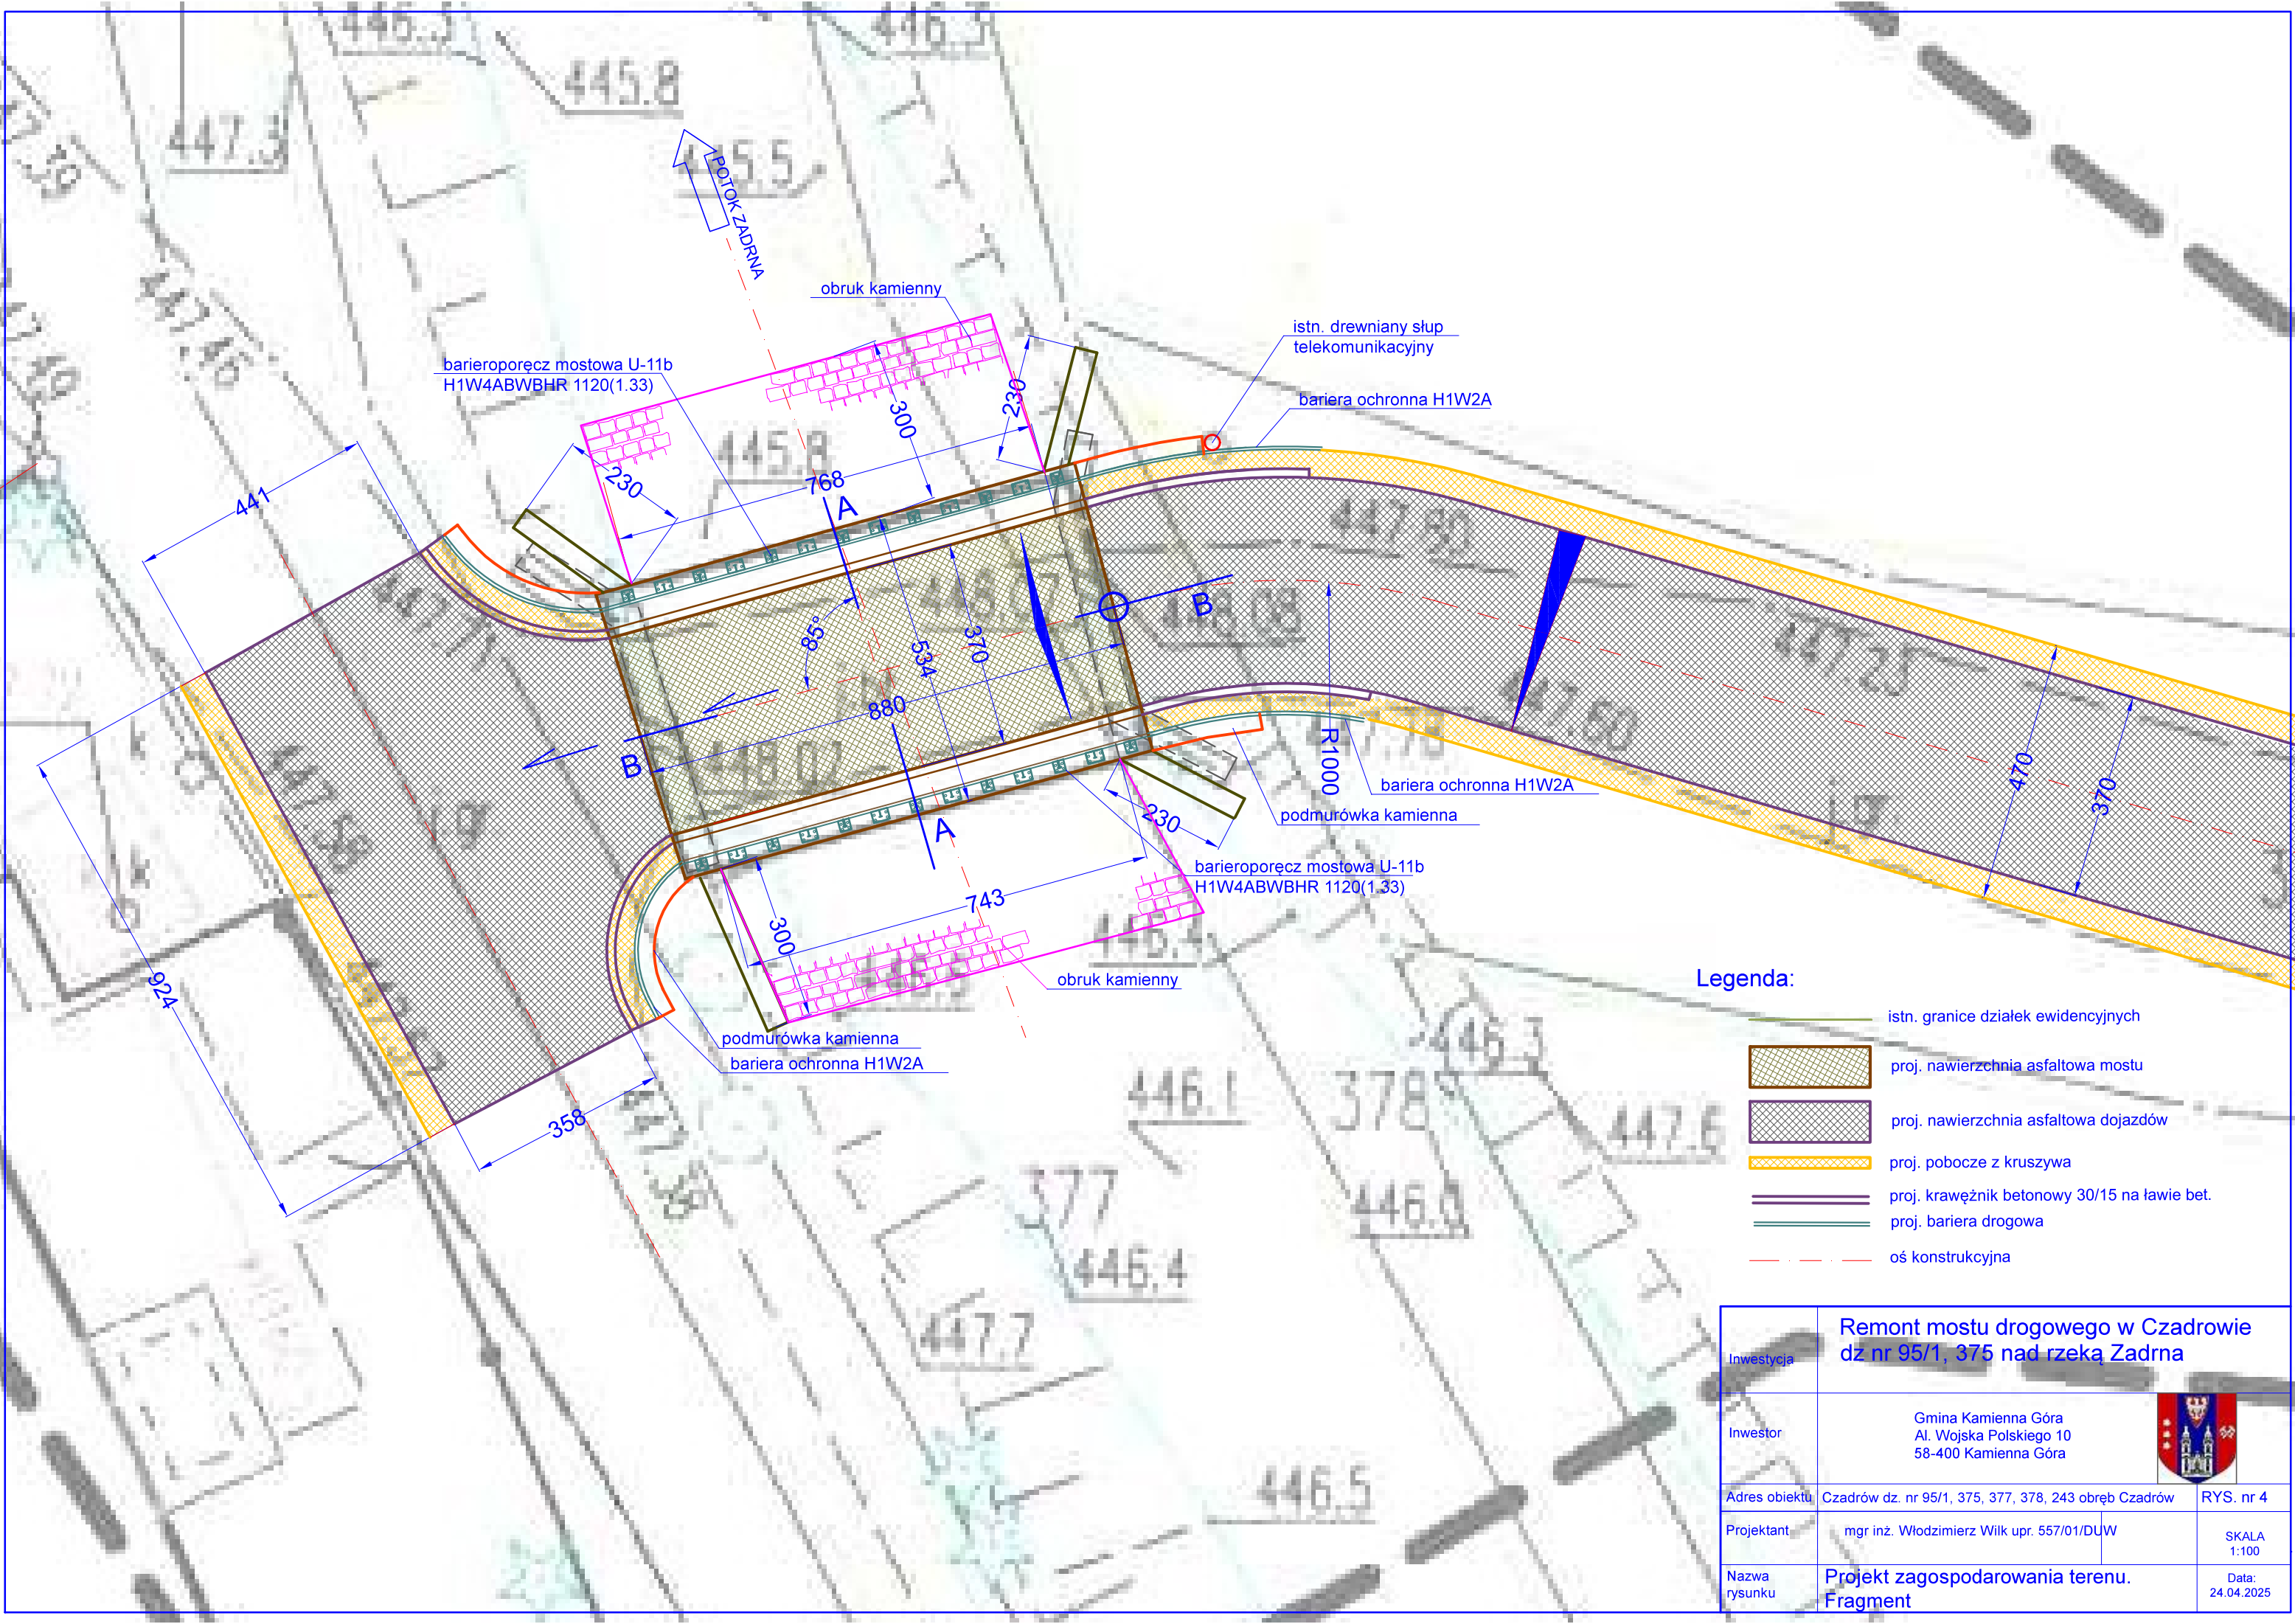

Legenda:

- istn. granice działek ewidencyjnych
- proj. nawierzchnia asfaltowa mostu
- proj. nawierzchnia asfaltowa dojazdów
- proj. pobocze z kruszywa
- proj. krawężnik betonowy 30/15 na ławie bet.
- proj. bariera drogowa
- os konstrukcyjna

Inwestycja	Remont mostu drogowego w Czadrowie dz nr 95/1, 375 nad rzeką Zadrna		
Inwestor	Gmina Kamienna Góra Al. Wojska Polskiego 10 58-400 Kamienna Góra		
Adres obiektu	Czadrów dz. nr 95/1, 375, 377, 378, 243 obręb Czadrów	RYS. nr 4	
Projektant	mgr inż. Włodzimierz Wilk upr. 557/01/DUW		SKALA 1:100
Nazwa rysunku	Projekt zagospodarowania terenu. Fragment		Data: 24.04.2025