

Mapa do celów projektowych

skala 1:500

Bydgoszcz - ul. Nowogrodzka 3

ork. mody: 6.193.20.09.24.09.42.1013.10.31

Jedn.ew: 046101\_1.m.Bydgoszcz

obręb: 046101\_1.0077

MPG.D.422.1576.2023

Nie wykonano ustalenia obciążeń służebnościami gruntowymi.

Bydgoszcz, dnia 19.07.2023 r.

zakres aktualizacji

Nie wyklucza się istnienia w terenie również urządzeń podziemnych ułożonych, a nie zgłoszonych do inwentaryzacji geodezyjnej.

Oświadczam, że operat techniczny zawierający rezultaty prac geodezyjnych, w wyniku których powstał niniejszy dokument, uzyskał pozytywny wynik weryfikacji. Jednocześnie informuję, że jestem świadomy odpowiedzialności karnej za z fałszywych oświadczeń.

Opis służby geodezyjnej, który otrzymał zgłoszenie		Prezydent Miasta Bydgoszczy
Identyfikator zgłoszenia prac geodezyjnych	MPG.D.422.1576.2023	
Nr oraz data sporządzenia dokumentu zawierającego wyniki pomiarów weryfikacji	Protokół nr: 1 z dnia 17.08.2023 r.	
Inne nazwisko oraz nr uprawnień zawodowych kierownika prac	Joanna Sobczyńska, upr. nr 19332	
Wykonawca prac geodezyjnych	Miejska Pracownia Geodezyjna w Bydgoszczy ul. Grudziądzka 9-15 85-130 Bydgoszcz	

Zespół Uzgodnienia Dokumentacji Projektowej w Bydgoszczy  
Aktualne projekowane sieci uzgodnione w ZUP  
Zmiany projektowanych sieci w ZUP  
Sien na dzień 12.07.2023

urządzenia wyłączone z zakresu robót


**BILANS TERENU**  
istn. i proj. powierzchnia zabudowy:  
istn. powierzchnia biologicznie czynna  
istn. powierzchnia utwardzeń, chodników, jezdni  
proj. powierzchnia biologicznie czynna  
proj. powierzchnia utwardzeń, chodników, jezdni  
przyrost powierzchni utwardzeń  
razem pow. analizowanego obszaru działki:

0,00 m²  
920,00 m²  
0,00 m²  
668,76 m² (72,69%)  
251,24 m² (27,31%)  
251,24 m²  
920,00m² (100%)

Elektronicznie podpisany  
przez Joannę Sobczyńską  
Data: 2023.08.18 08:02:12  
+02'00'

Geodeta Uprawniony  
inż. Joanna Sobczyńska  
nr świad. 19332

- Legenda
- Projektowane urządzenie sportowe bieżnia 3 torowa
  - Projektowana siłownia zewnętrzna plenerowa
  - 2.1 mowy, naty, biegnie, wyoskane siedząc
  - 3.1 Zwyotnik zachodni obw. pnla na 5/130cm 47/33
  - 3.2 Zwyotnik zachodni obw. pnla na 5/130cm 52/33
  - 3.3 Zwyotnik zachodni obw. pnla na 5/130cm 63/24
  - 3.4 Zwyotnik zachodni obw. pnla na 5/130cm 42/29
  - 3.5 Zwyotnik zachodni obw. pnla na 5/130cm 50/37
  - 3.6 Zwyotnik zachodni obw. pnla na 5/130cm 39/27
  - 3.7 Zwyotnik zachodni obw. pnla na 5/130cm 56/38
  - 4.1 Klon pospolity obw. pnla na 5/130cm 254/233
  - 4.2 Klon pospolity obw. pnla na 5/130cm 155/149

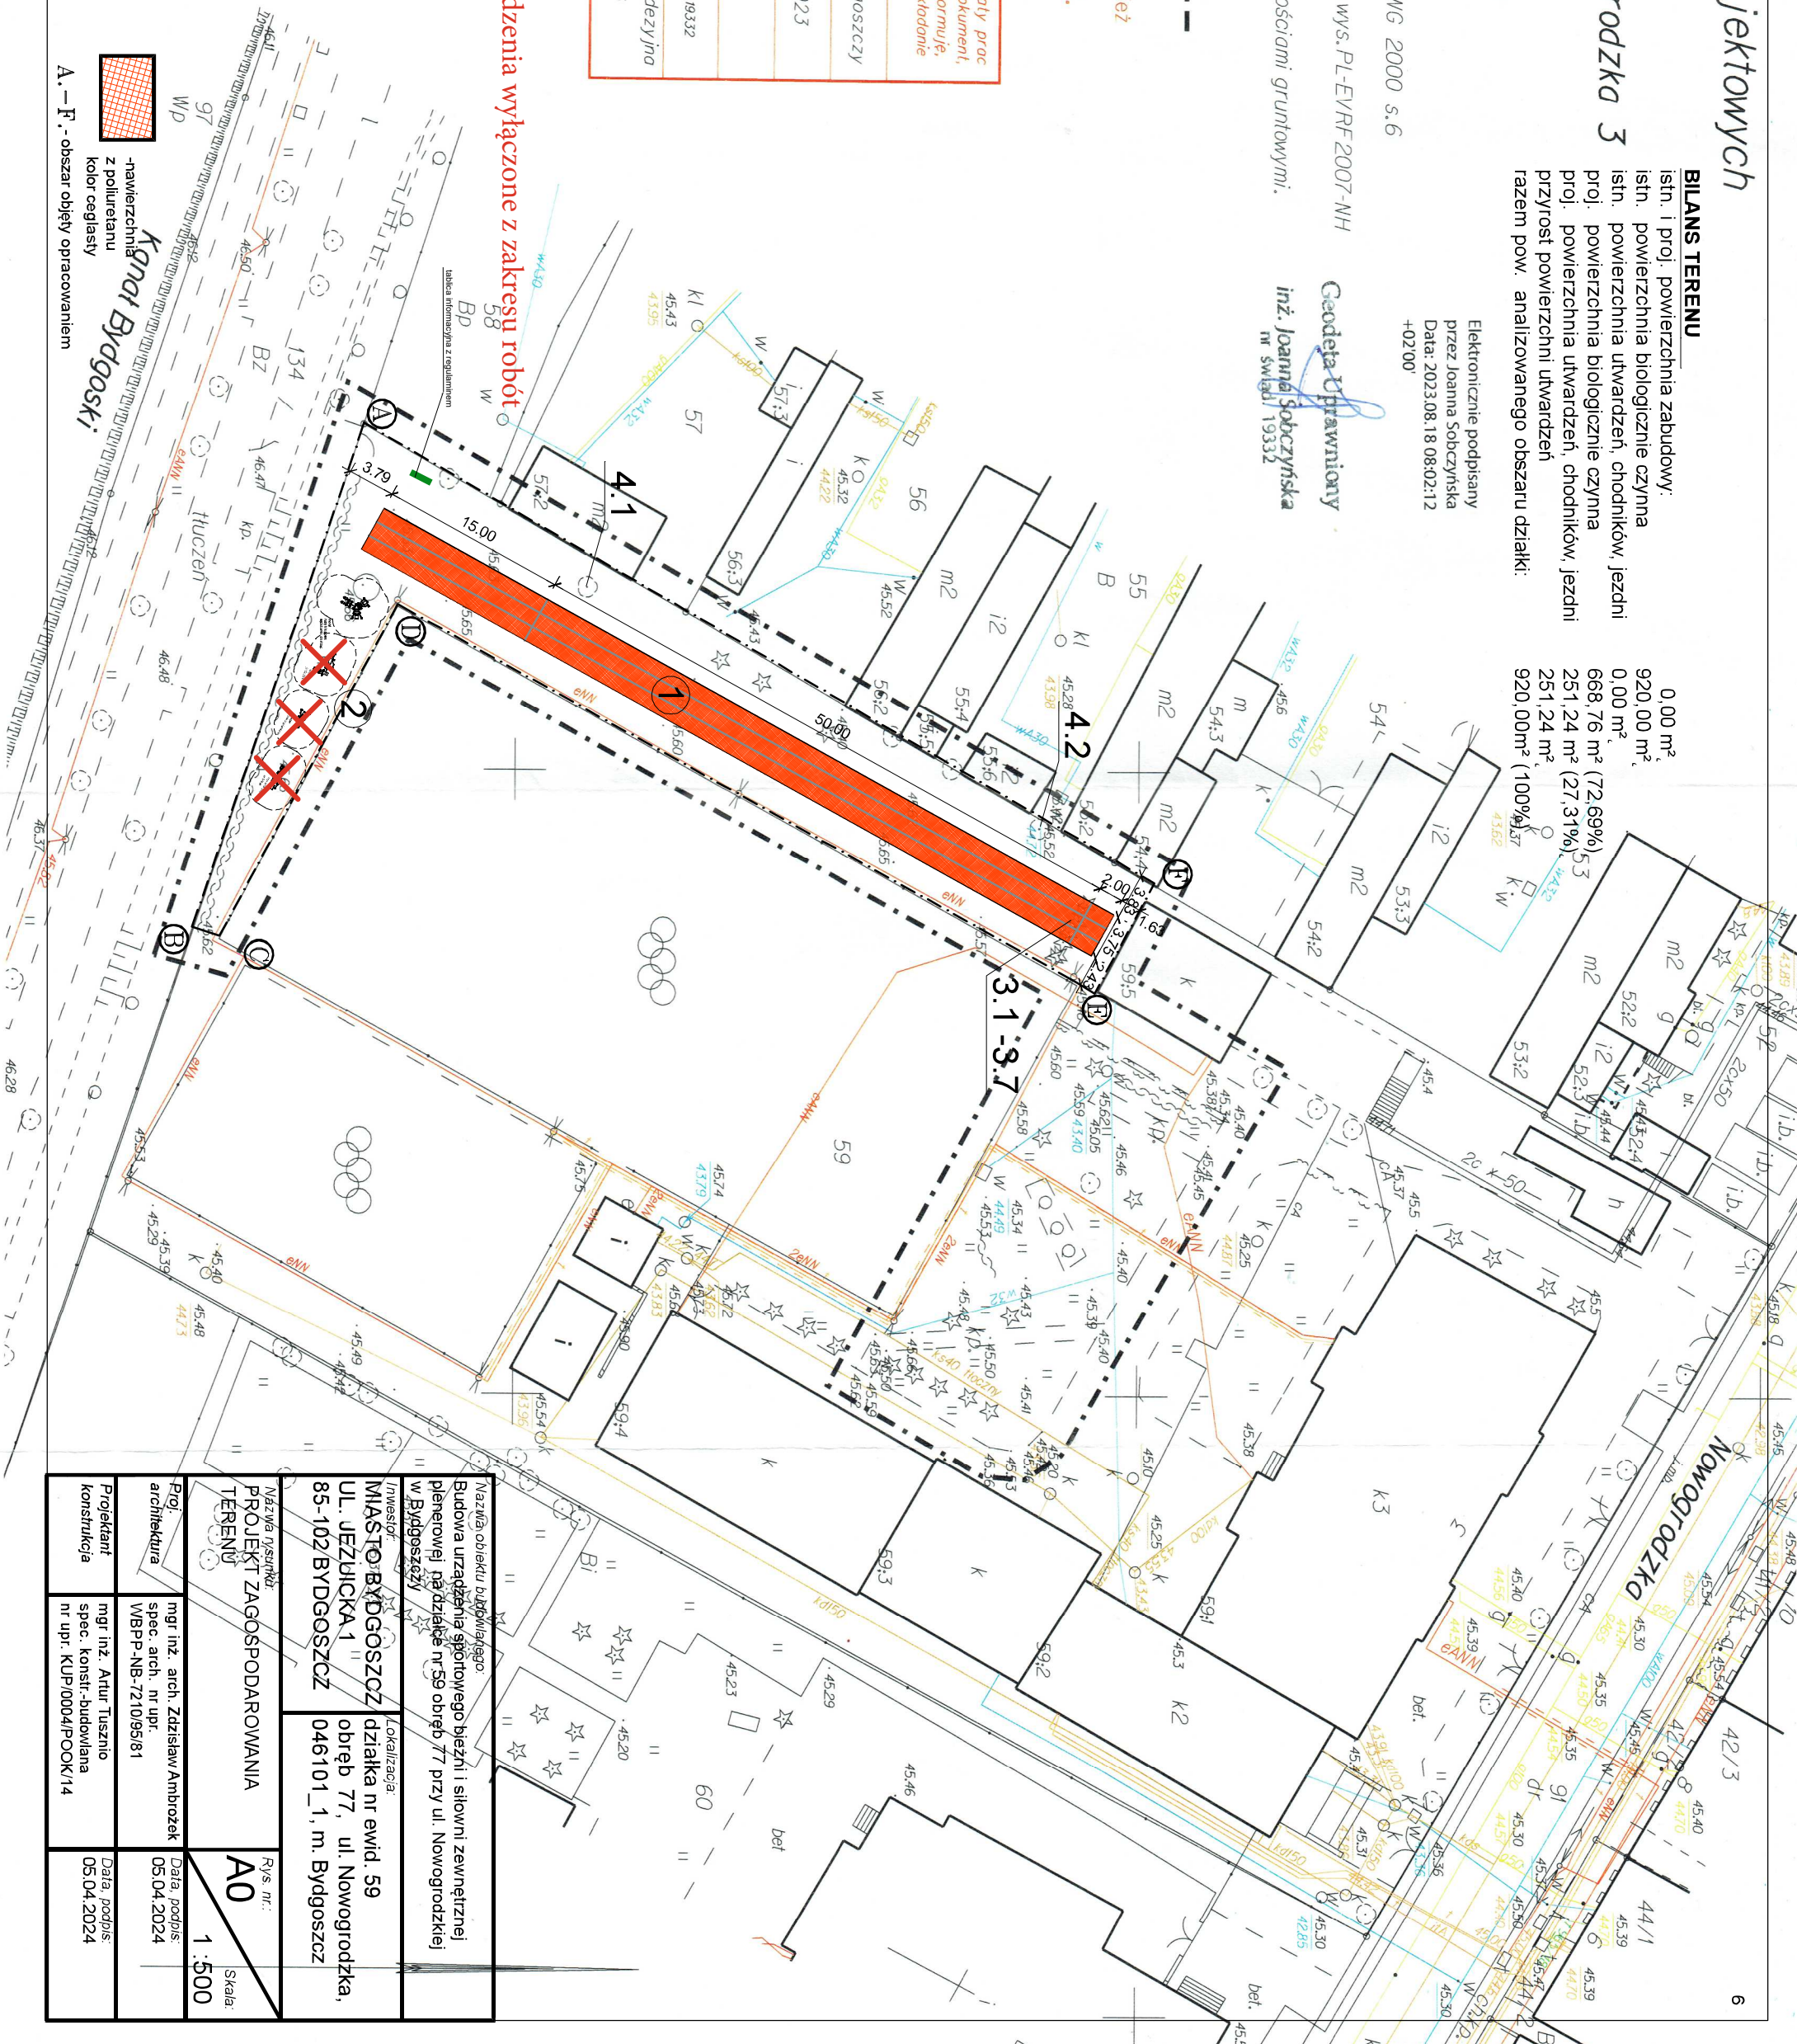

-nawierzchnia z poliuretanu  
kolor ceglasty  
A.-F.-obszar objęty opracowaniem

Nazwa obiektu budowlanego Budowa urządzenia sportowego bieżni i siłowni zewnętrznej plenerowej na działce nr 59 obręb 77 przy ul. Nowogrodzkiej w Bydgoszczy		Inwestor MIASTO BYDGOSZCZ ul. JEZYJICKA 1 85-102 BYDGOSZCZ		Lokalizacja działka nr ewid. 59 obręb 77, ul. Nowogrodzka, 046101_1, m. Bydgoszcz	
Nazwa nusińki PROJEKT ZAGOSPODAROWANIA TERENU		Rys. nr: A0		Skala: 1:500	
Proj. architektura		mgr inż. arch. Zdzisław Ambrozak spec. arch. nr upr. WBPP-NB-7210/95/81		Data, podpis: 05.04.2024	
Projektant konstrukcja		mgr inż. Artur Tusznio spec. konst.-budowlana nr upr. KUP/0004/POOK/14		Data, podpis: 05.04.2024	