

Powstała na podstawie mapy zasadniczej w skali 1:500
Sekcje: 5.141.30.22.2.2, -4
Aktualizację mapy wykonano na dzień 04.02.2025 r.

Powstała na podstawie mapy zasadniczej w skali 1:500
Sekcje: 5.141.30.22.2.2, -4
Aktualizację mapy wykonano na dzień 04.02.2025 r.

ZAKRES OPRACOWANIA

Województwo: dolnośląskie
Powiat: kamiennogórski
Jedn.ewid.: 020702_2 Kamienna
Góra - obszar wiejski
Obręb: 0013 CZADRÓW
Nr ID: GD.6640.90.2025
Dz.: 375, 378, 377, 243, 224/4

Układ współrzędnych 2000
Układ wysokości PL-EVRF2007-NH

UWAGA

- Nie badano służebności gruntowych ujawnionych w KW dla obszaru opracowania
- granice na mapie zgodne z mapą EGIB

NIE WYKLUCZA SIĘ ISTNIENIA INNYCH NIE WYKAZANYCH NA NINIEJSZEJ MAPIE URZĄDZEN PODZIEMNYCH, KTÓRE NIE BYŁY ZGŁOSZONE DO POMIARU POWYKONAWCZEGO, LUB, O KTÓRYCH BRAJ JEST INFORMACJI W INSTYTUCJACH BRANŻOWYCH

DLA ODCINKÓW GRANIC OZNACZONYCH KOLOREM

BRĄK JEST W ZASOBE DANYCH OKREŚLAJĄCYCH POŁOŻENIE

PUNKTÓW GRANICZNYCH TEJ GRANICY Z DOKŁADNOŚCIĄ WŁAŚCIWĄ DLA SZCZEGÓŁÓW TERENOWYCH GRUPY I NIE ZOSTAŁY POPRZEDZONE USTALENIEM PRZEBIEGU GRANIC, A PUNKTY GRANICZNE NIE SĄ OZNACZONE NA GRUNCIE ZNAKAMI GRANICZNYMI LUB NIE STANOWIĄ JEDNOZNACZNIE IDENTYFIKOWALNYCH ELEMENTÓW SZCZEGÓŁÓW TERENOWYCH

Wykonawca

GEO-LED Karolina Oblicka
os. Antonówka 14
58-400 Kamienna Góra
NIP:614-157-03-52

Geodeta uprawniony

GEODETA UPRAWNIONY
mgr inż. Andrzej Wieliczko
świadectwo nr 21992

Poświadczam, że niniejszy dokument został opracowany w wyniku prac geodezyjnych i kartograficznych, których rezultaty zawiera operat techniczny pozytywnie zweryfikowany. Jednocześnie informuję, że jestem świadomy odpowiedzialności karnej za złożenie fałszywego oświadczenia

Identyfikator zgłoszenia prac
geodezyjnych

GD.6640.90.2025

Organ służby geodezyjnej, który otrzymał zgłoszenie

Starosta Kamiennogórski
58-400 Kamienna Góra
ul. Wł. Broniewskiego 15

Wykonawca prac geodezyjnych


GEO-LED Karolina Oblicka
os. Antonówka 14
58-400 Kamienna Góra
NIP:614-157-03-52

Nr oraz data sporządzenia
dokumentu zawierającego wynik
pozytywnej weryfikacji


GD.6640.90.2025_ p 1
z dnia 06.03.25 r.

Imię i nazwisko oraz nr uprawnień
zawodowych kierownika prac


mgr inż. Andrzej Wieliczko
Upewnienia nr 21992

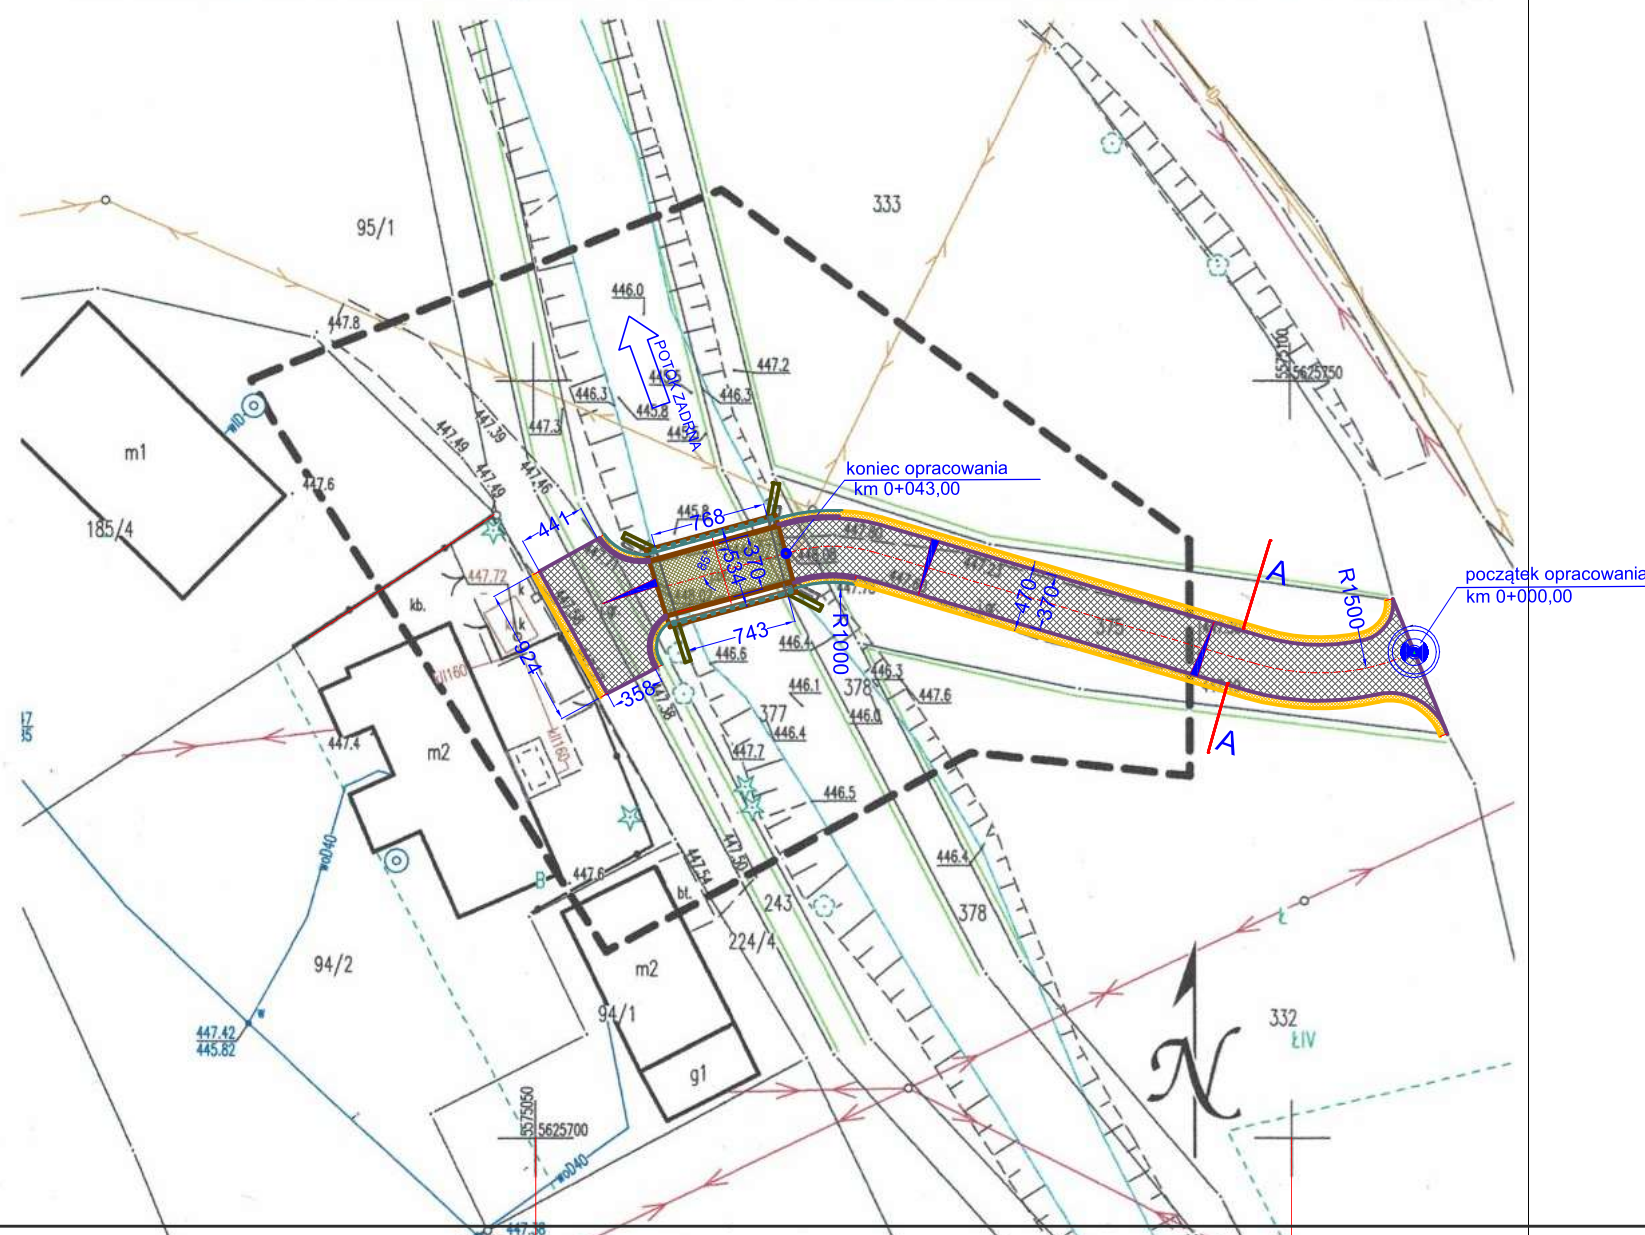

PRZEKRÓJ A-A

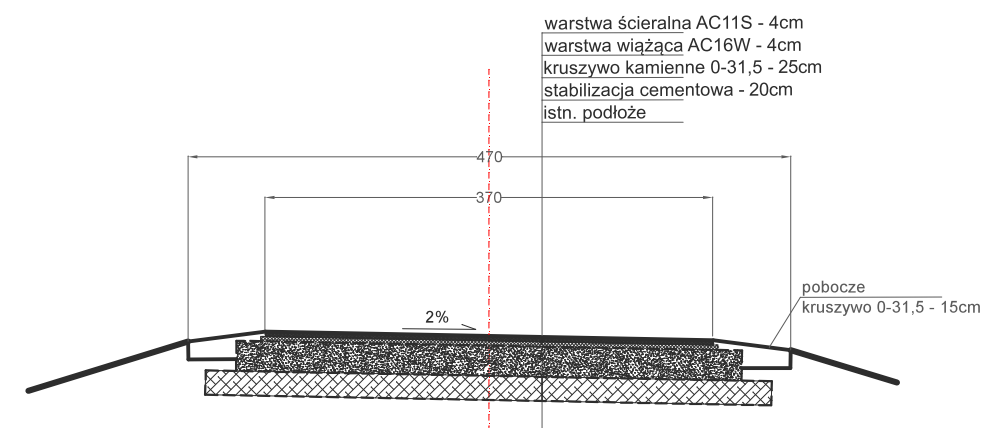

Legenda:

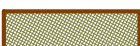-  istn. granice działek ewidencyjnych
-  proj. nawierzchnia asfaltowa mostu
-  proj. nawierzchnia asfaltowa dojazdów
-  proj. pobocze z kruszywa
-  proj. krawężnik betonowy 30/15 na ławie bet.
-  proj. bariera drogowa
-  oś konstrukcyjna

Inwestycja	Remont mostu drogowego w Czadrowie dz nr 95/1, 375 nad rzeką Zadrna		
Inwestor	Gmina Kamienna Góra Al. Wojska Polskiego 10 58-400 Kamienna Góra		
Adres obiektu	Czadrów dz. nr 95/1, 375, 377,378, 243 obręb Czadrów	RYS. nr 3	
Projektant	mgr inż. Włodzimierz Wilk upr. 557/01/DUW	SKALA 1:500	
Nazwa rysunku	Projekt zagospodarowania terenu		Data: 24.04.2025