


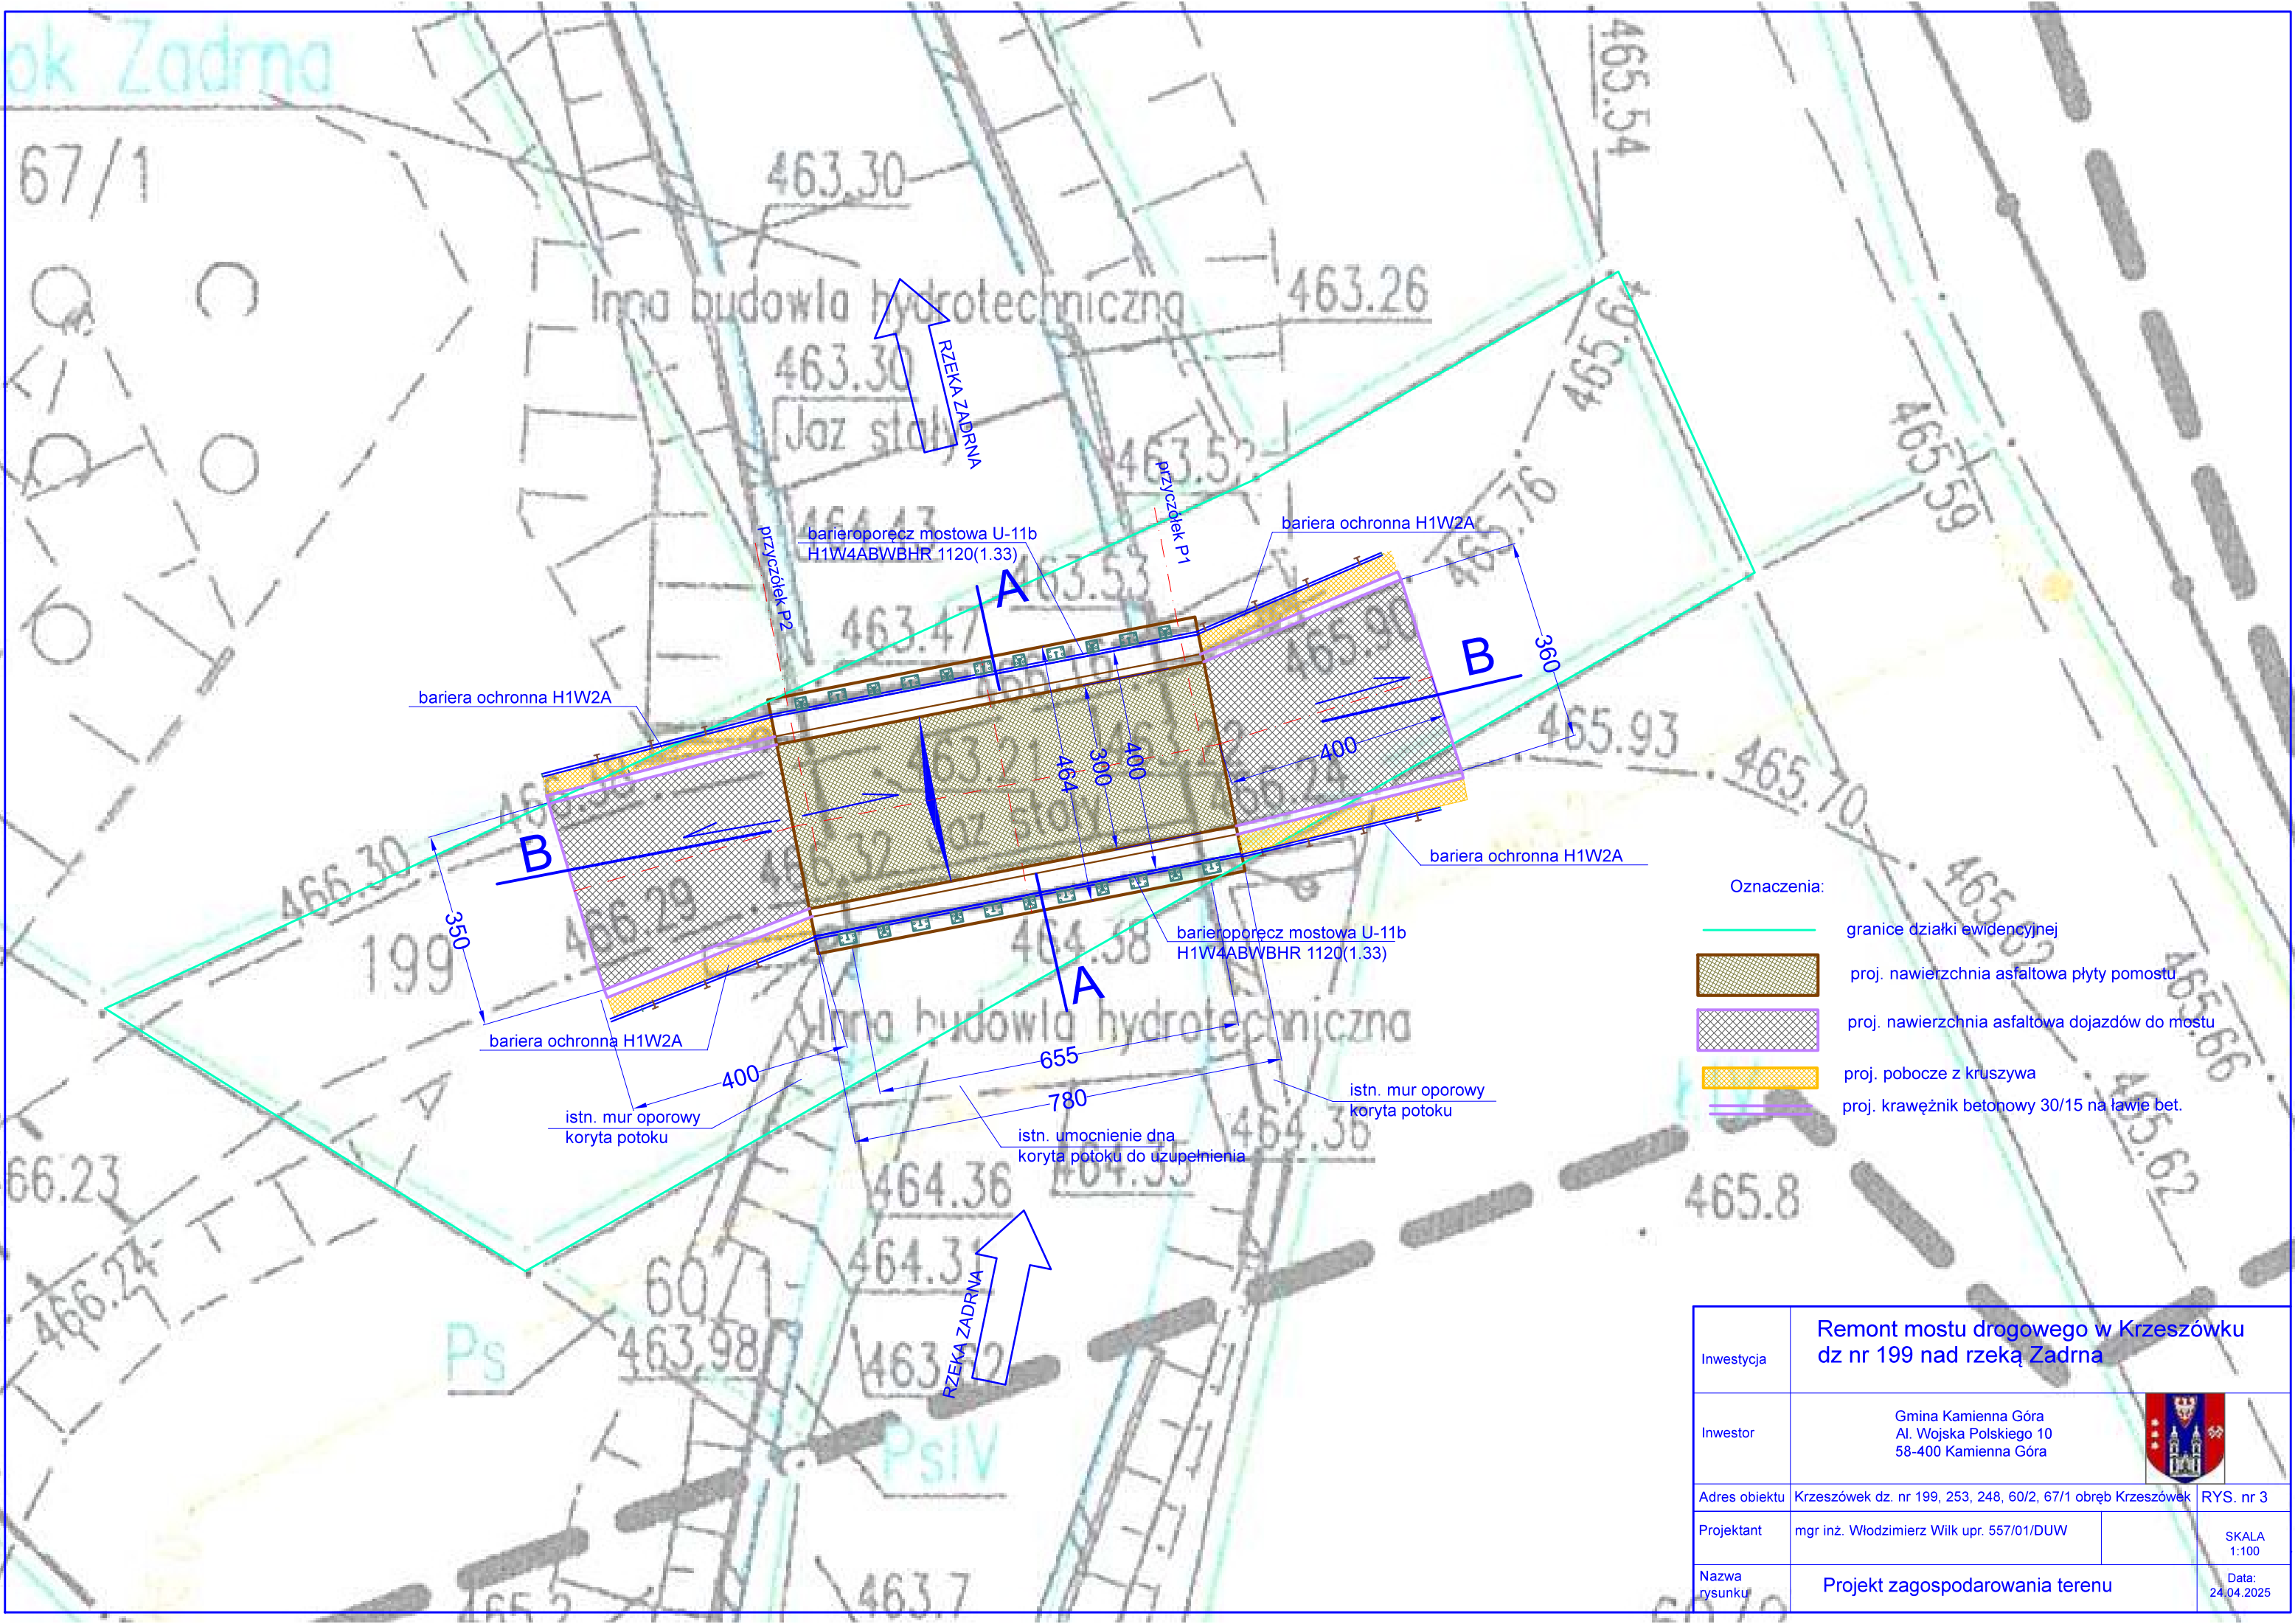

- Oznaczenia:
- granice działki ewidencyjnej
 - proj. nawierzchnia asfaltowa płyty pomostu
 - proj. nawierzchnia asfaltowa dojazdów do mostu
 - proj. pobocze z kruszywa
 - proj. krawężnik betonowy 30/15 na ławie bet.

Inwestycja	Remont mostu drogowego w Krzeszówku dz nr 199 nad rzeką Zadrna		
Inwestor	Gmina Kamienna Góra Al. Wojska Polskiego 10 58-400 Kamienna Góra		
Adres obiektu	Krzeszówek dz. nr 199, 253, 248, 60/2, 67/1 obręb Krzeszówek	RYS. nr 3	
Projektant	mgr inż. Włodzimierz Wilk upr. 557/01/DUW		SKALA 1:100
Nazwa rysunku	Projekt zagospodarowania terenu		Data: 24.04.2025