




Elewacja zachodnia skala 1:100

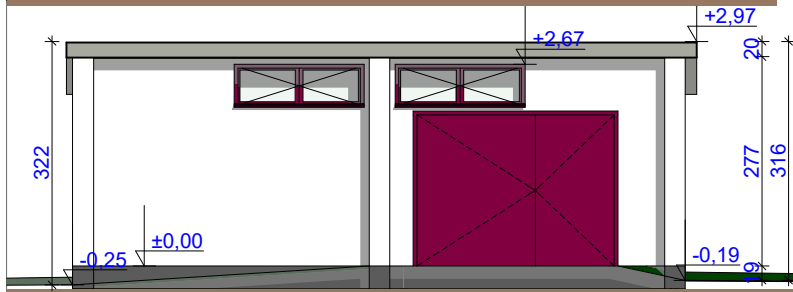


Elewacja północna skala 1:100

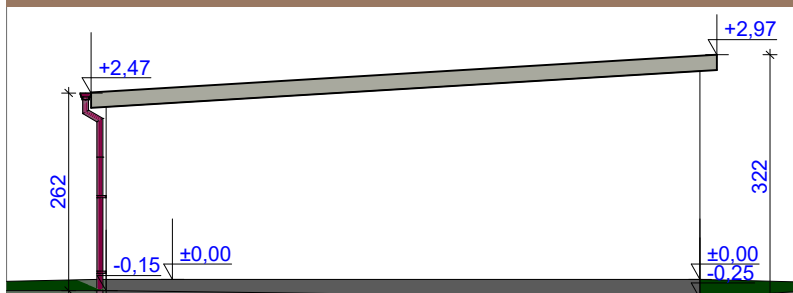

Elewacja wschodnia skala 1:100

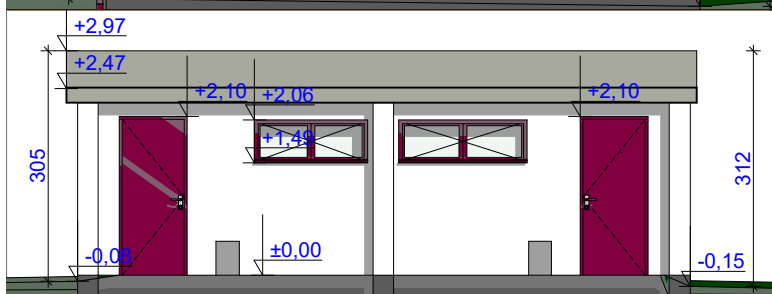

Elewacja południowa skala 1:100

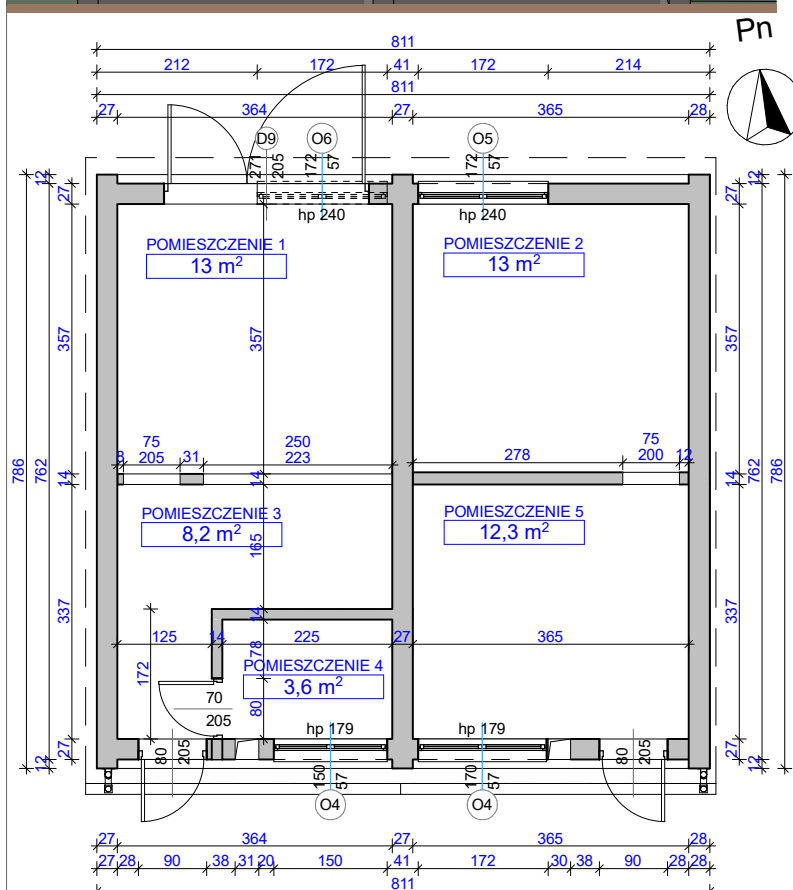

Rzut parteru skala 1:100

ENERGOPROJEKTY SP. Z O.O.
ul. Opolska 15, 15-549 Białystok,
tel. 85 667 29 23, 606 205 923



OBIEKT:

ROZBIÓRKA BUDYNKU GOSPODARCZEGO
NA DZ. NR EWID. 287 PRZY GRODZIŃSKIEJ, GM. KORYCIN

NAZWA RYSUNKU:

Rzut parteru i elewacje

DATA:

28.06.2024

SKALA:

1:100

NR RYSUNKU:

G.2

OPRACOWAŁ ZESPÓŁ:

ARCHITEKTURA
MGR INŻ. ARCH. ANDRZEJ Z. GAŁECKI
KPOKK IA/51/2008