
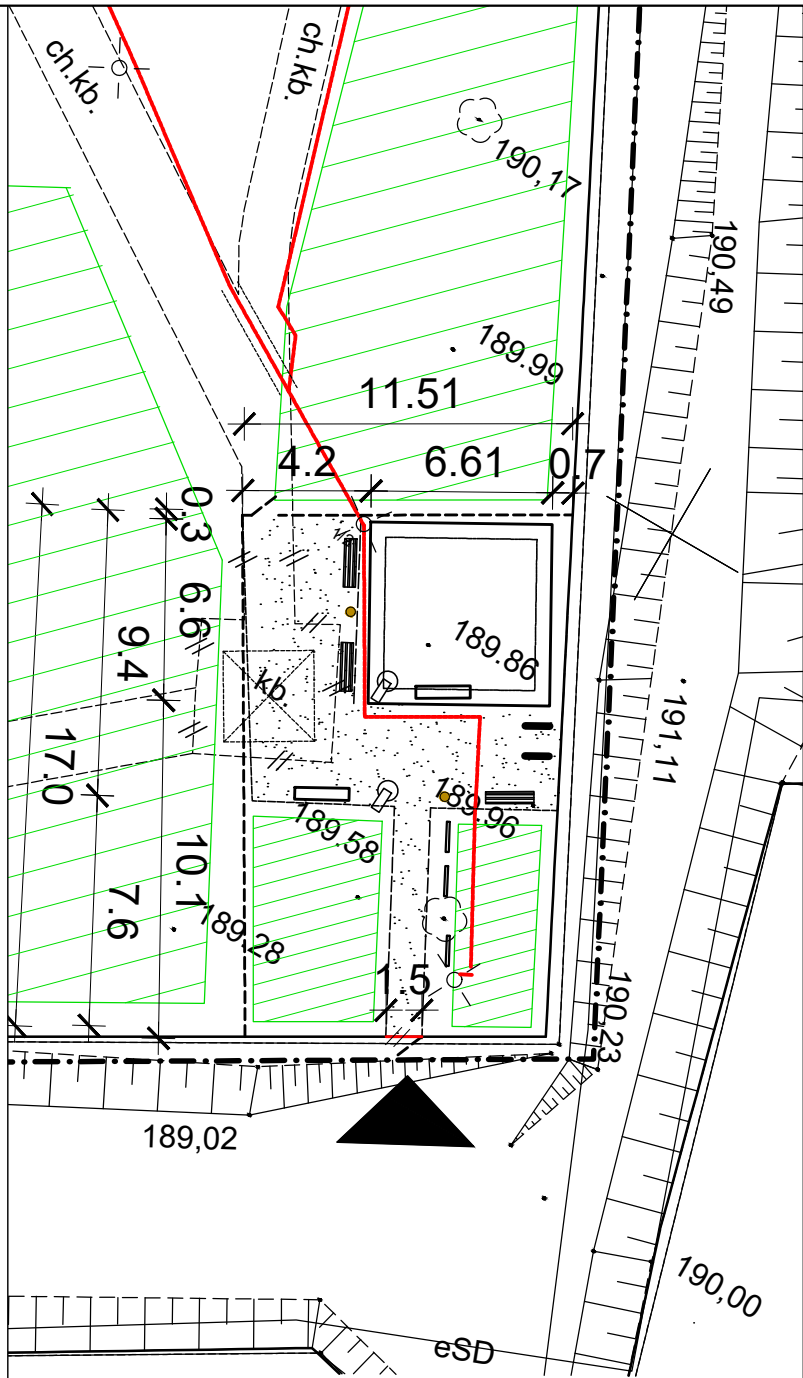


Oznaczenia graficzne

- Zakres opracowania
- ▲ Wejście na teren rekreacyjny
- Istn. ogrodzenie
- - - Proj. ogrodzenie
- Proj. likwidacja fragmentu istn. ogrodzenia i montaż furtki systemowej
- Proj. winnica
- Proj. nawierzchnia mineralna
- Proj. pomost widokowy
- 2. Proj. ławki drewniane
- 4. Proj. pulpity
- 5. Proj. lunety
- 3. Proj. kosze na śmieci
- 1. Proj. tablice informacyjne
- 6. Proj. stojaki na rowery
- 7. Proj. barierka
- 8. Istn. wiata do przeniesienia wraz z nawierzchnią z kostki betonowej
- Proj. nowa lokalizacja istn. wiaty wraz z nawierzchnią z kostki betonowej
- Proj. inst. kanalizacji deszczowej
- Instalacja do wyłączenia z eksploatacji
- Proj. zbiorniki o pojemności 2 x 10m3
- Istn. nawierzchnia asfaltowa do likwidacji
- Istn. schody terenowe do likwidacji
- proj. słup 5m, oprawa LED
- proj. kabel nn -oświetlenie i zasilanie pompy
- proj. rura osłonowa
- Proj. rozdzielnica zasilającą SZOIP
- Proj. rozdzielnica sterowanie pompowni SP

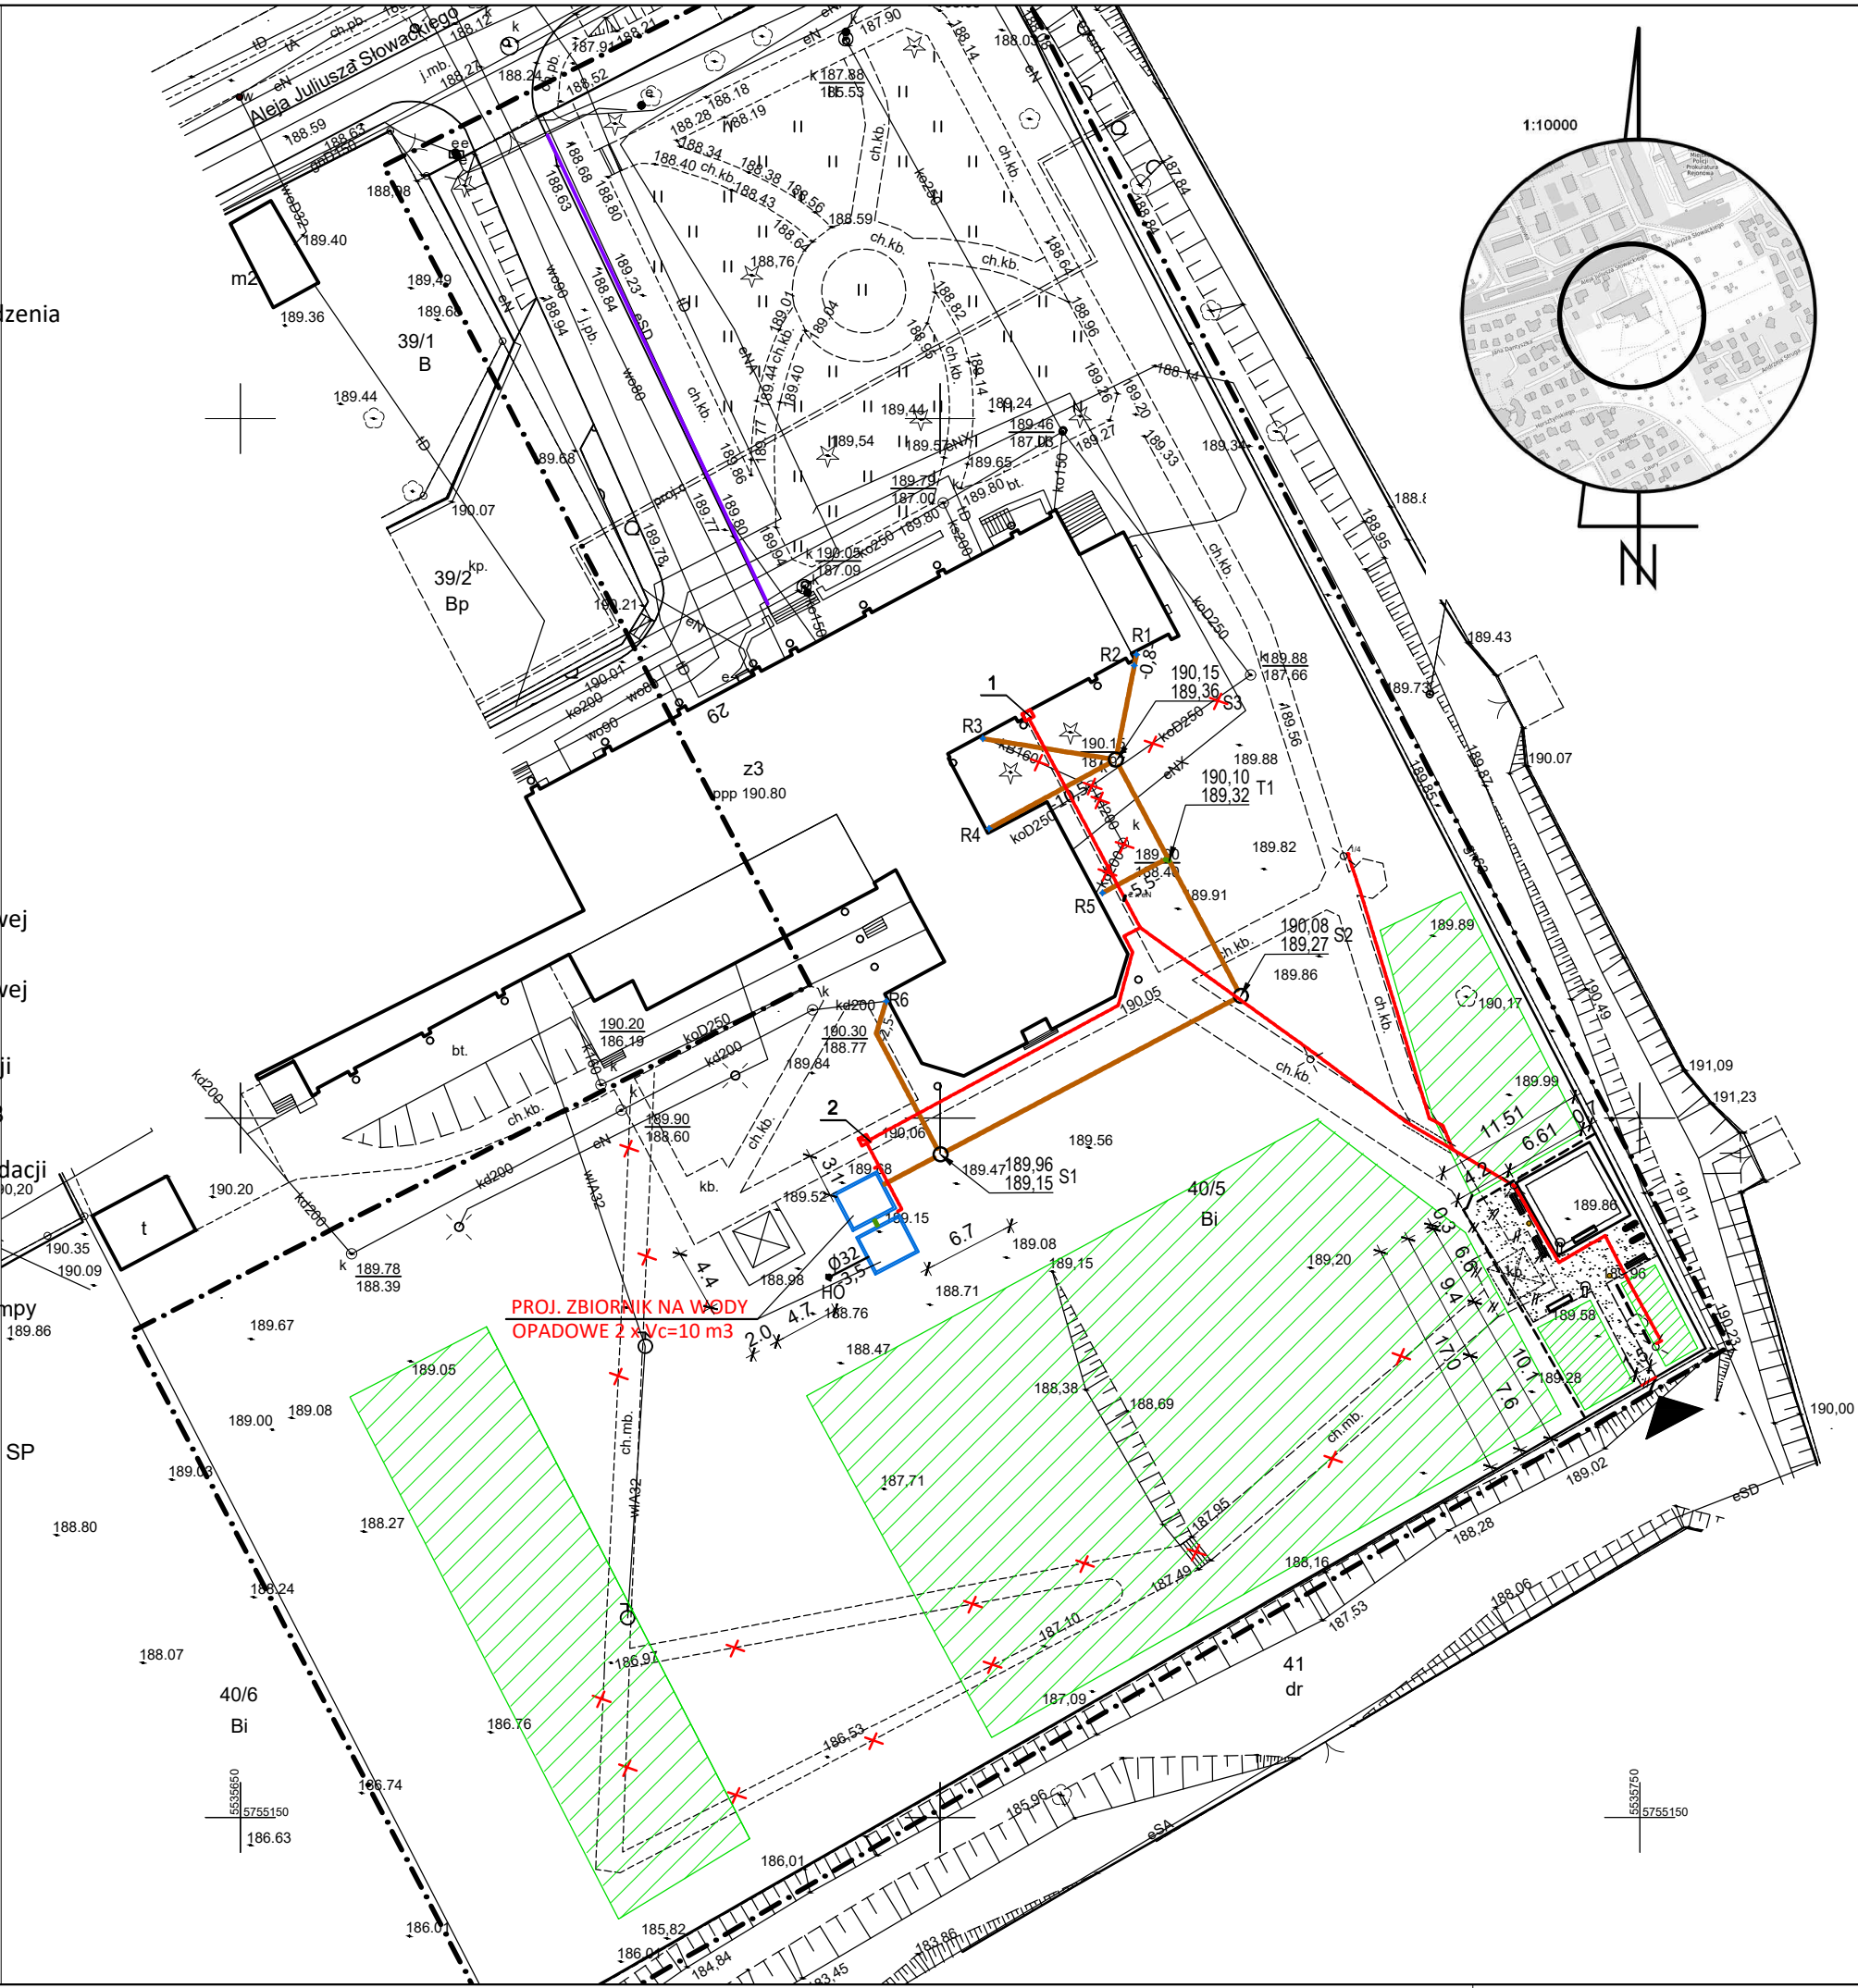

PROJEKT ZAGOSPODAROWANIA TERENU

Budowa platformy widokowej wraz z infrastrukturą techniczną

	IMIĘ i NAZWISKO	UPRAWNIENIA	PODPIS
PROJEKTANT	mgr inż. arch. Jadwiga Drynkorn	3/94/Zg	
PROJEKTANT	mgr inż. Marek Mejnartowicz	LBS/0046/POOE/13	
PROJEKTANT	mgr inż. Bożena Markowska	16/2000/GW	
OPRACOWAŁA	mgr inż. arch. Anna Gościński		
Data: 07.2024	Skala: 1:500	Nr rys.	PZT