


WZMOCNIENIE KONSTRUKCJI
PRZYCZÓŁKÓW I SKRZYDEŁEK
Przekrój poziomy C-C (Rys.9)

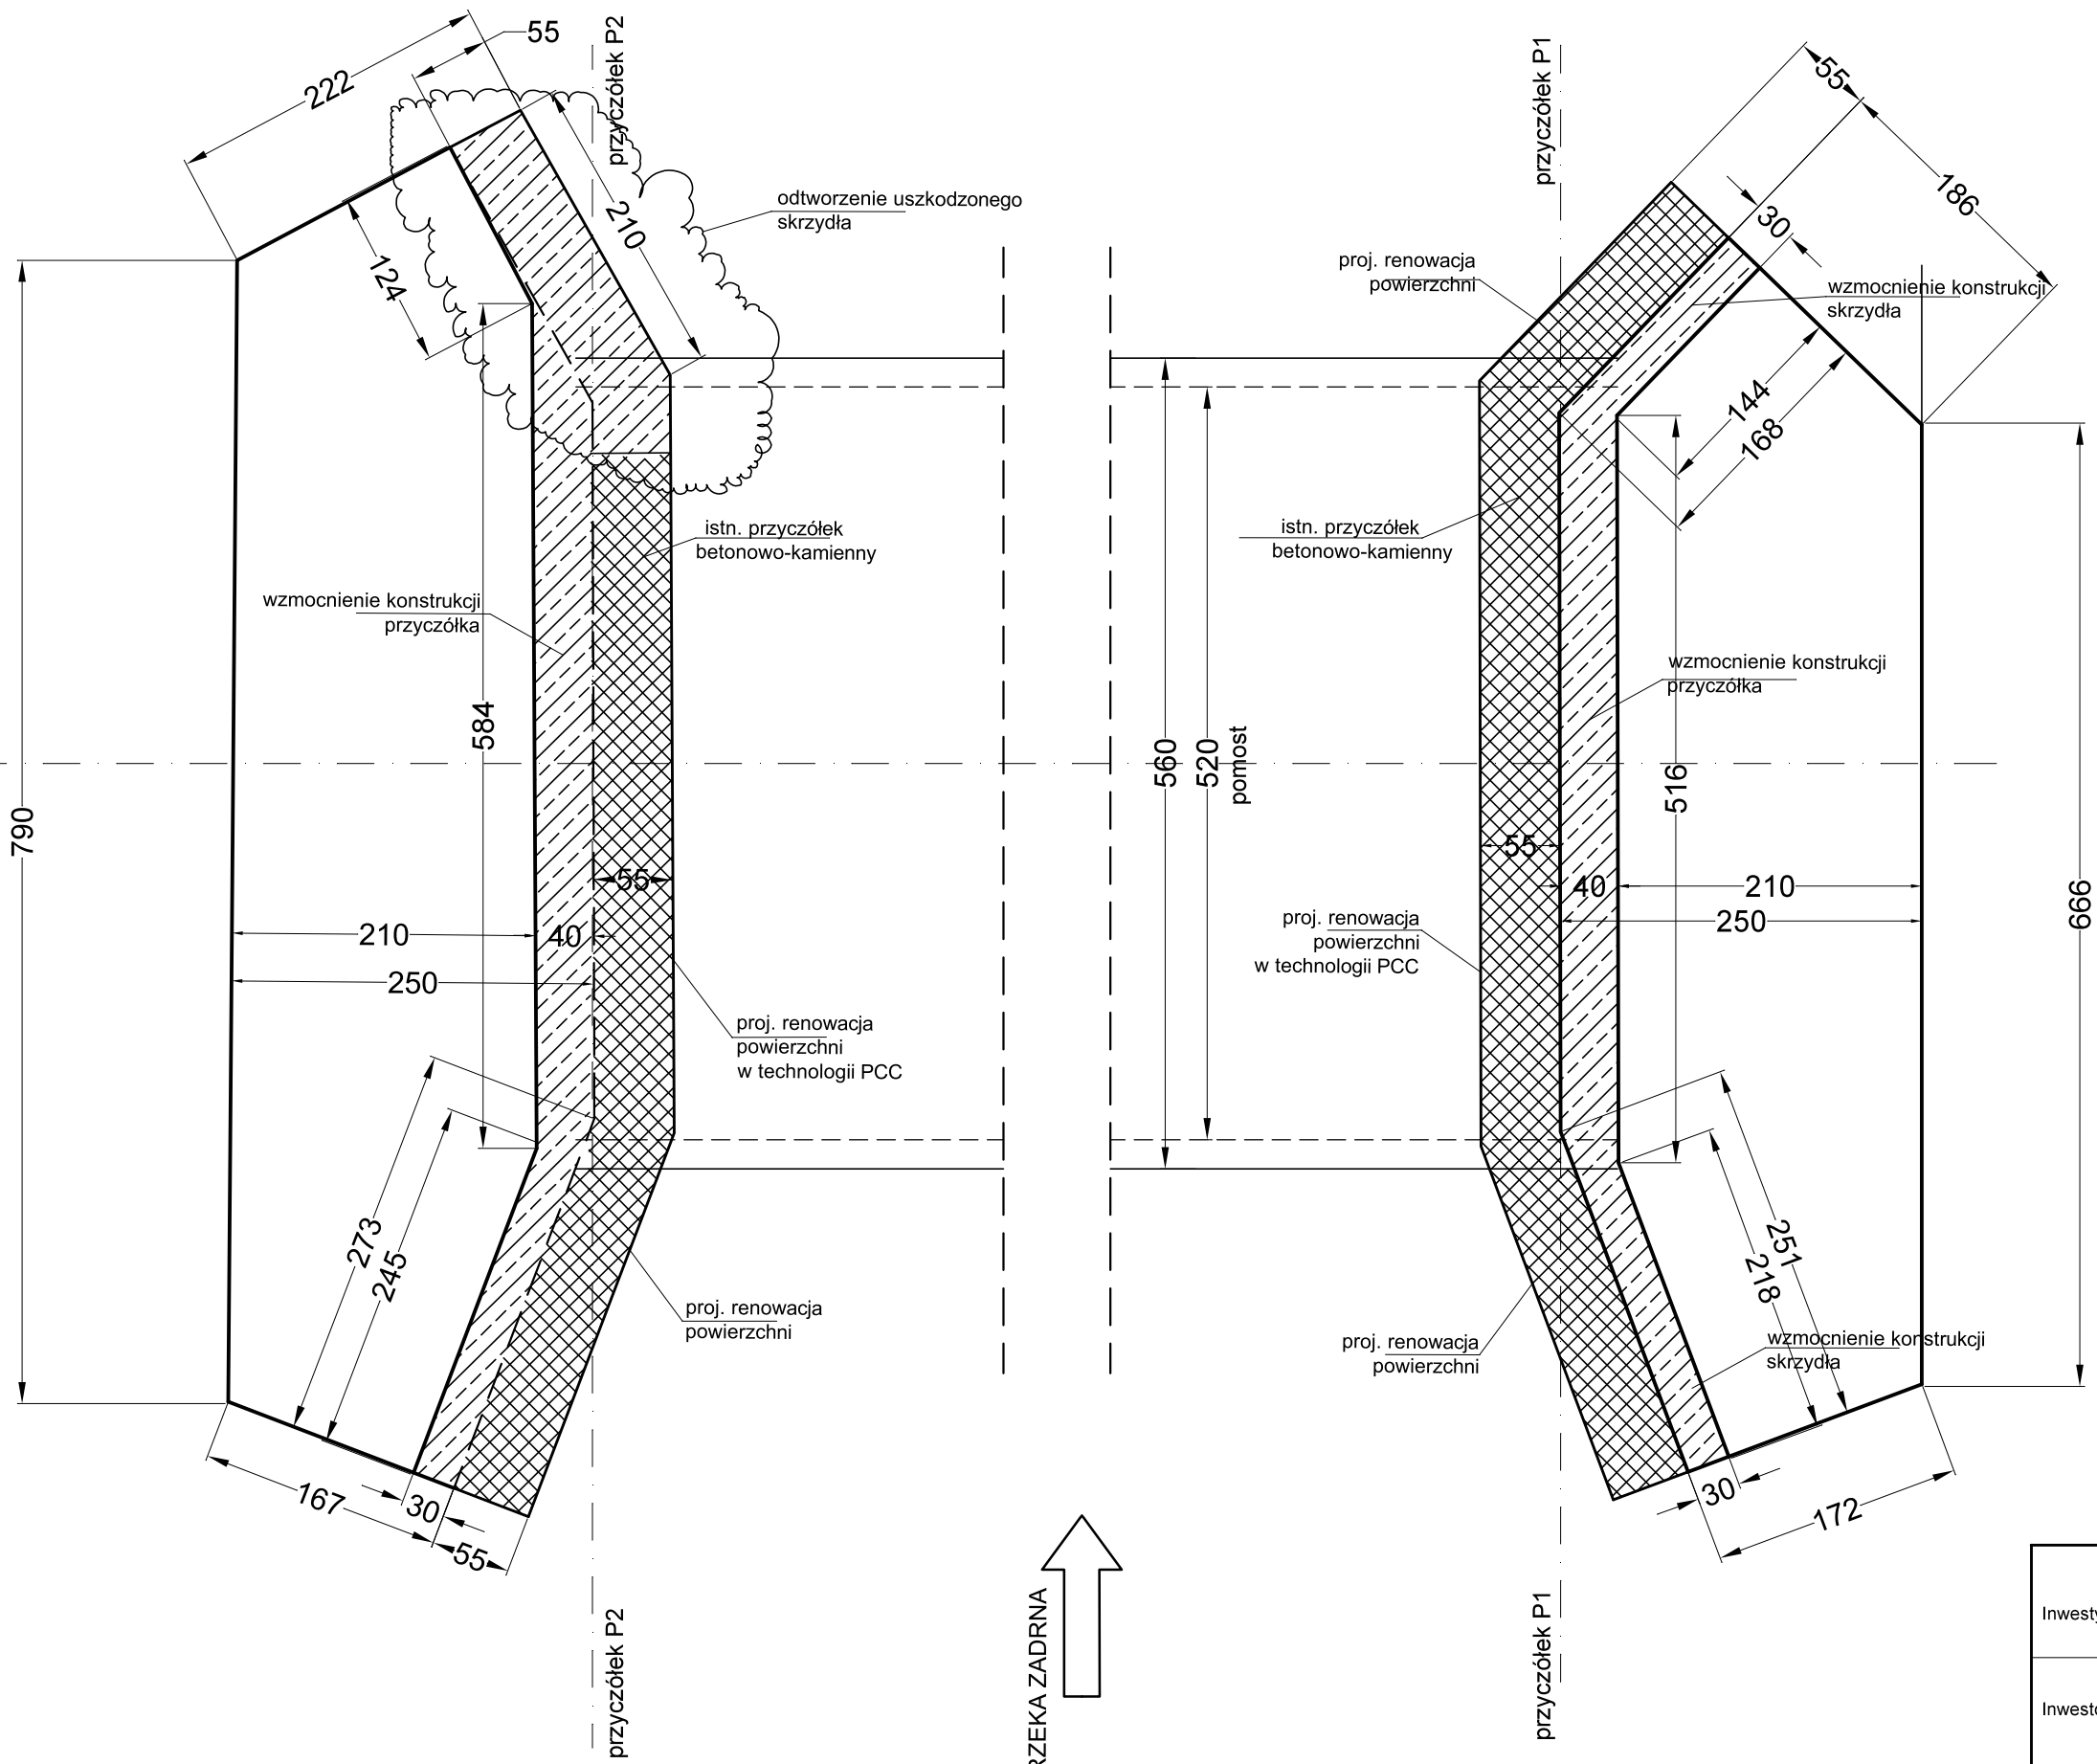

ZESTAWIENIE STALI DLA SKRZYDEŁEK (ŚCIANKI+PODSTAWY)
(zbrojenie obustronne siatką z prętów fi 14 mm - oczka 20/20cm
zbrojenie ścian wypuszczone z płyty podstawy przyczółka i zakotwione
w ścianach przyczółka)
Razem dla wszystkich skrzydełek :
 $2 \cdot (2,51 + 1,68 + 2,73 + 2,10) \cdot 1,53 \cdot 10 \cdot 1,21 = 333,97 \text{ kg}$
Razem dla wszystkich podstaw skrzydełek :
 $2 \cdot (4,30 + 1,55 + 4,80 + 3,50) \cdot 10 \cdot 1,21 = 342,43 \text{ kg}$
Łącznie z nadładkiem :
 $(342,43 + 333,97) \cdot 1,05 = 710,22 \text{ kg}$

Inwestycja	Remont mostu drogowego w Czadrowie dz. nr 224/1, 307 nad rzeką Zadrna (dz. nr 379/2)		
Inwestor	Gmina Kamienna Góra Al. Wojska Polskiego 10 58-400 Kamienna Góra		
Adres obiektu	Czadrów dz. nr 224/1, 307, 379/2, 341, 379/1 obręb Czadrów	RYS. nr 10	
Projektant	mgr inż. Włodzimierz Wilk upr. 557/01/DUW		SKALA 1:50
Nazwa rysunku	Przekrój poziomy C-C		Data: 24.04.2025