



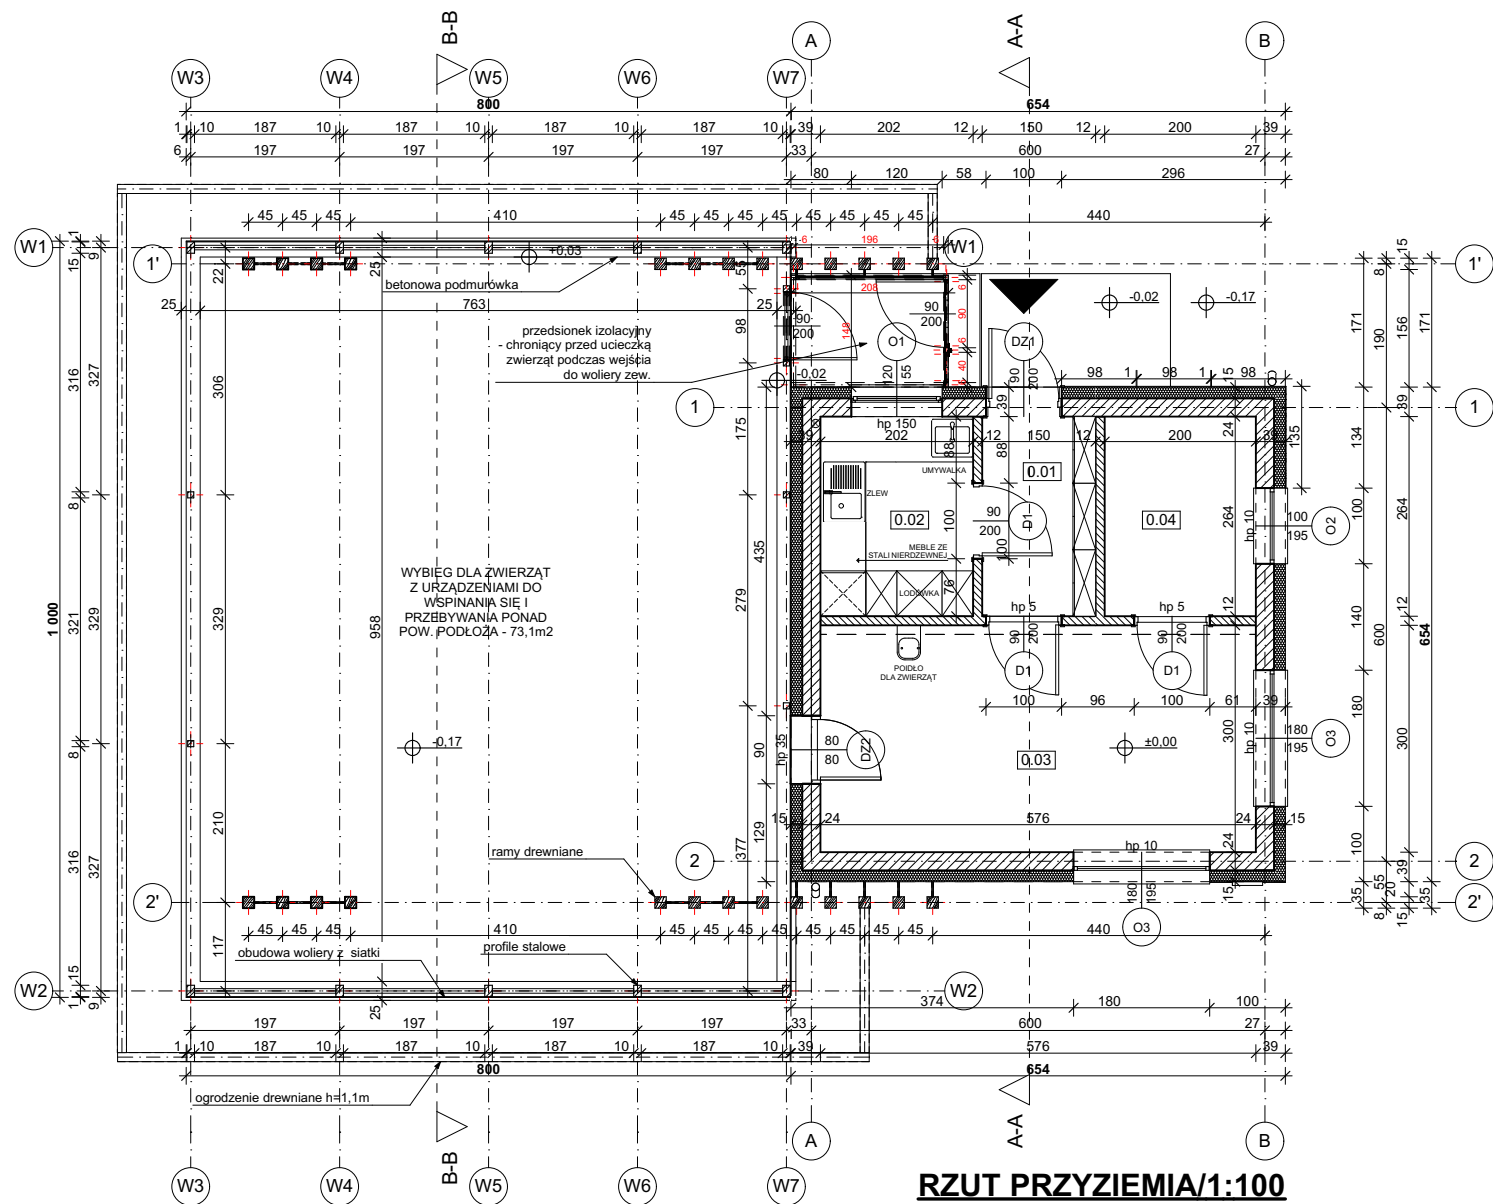


UWAGI:


- odstępy pomiędzy poszczególnymi elementami konstrukcji przedsionka nie mogą być większe niż 0,5cm. Ze względu na możliwość ucieczki małych zwierząt,
- kolorystyka użytych materiałów powinna być taka sama jak woliery zewnętrznej czyli RAL 7016 - antracyt,
- wszelkie materiały i rozwiązania muszą być bezpieczne dla zwierząt i ludzi, nie może być żadnych ostrych krawędzi ani wystających elementów,
- wysokość konstrukcji przedsionka nie może przesłaniać widoczności kamery usytuowanej na elewacji budynku,

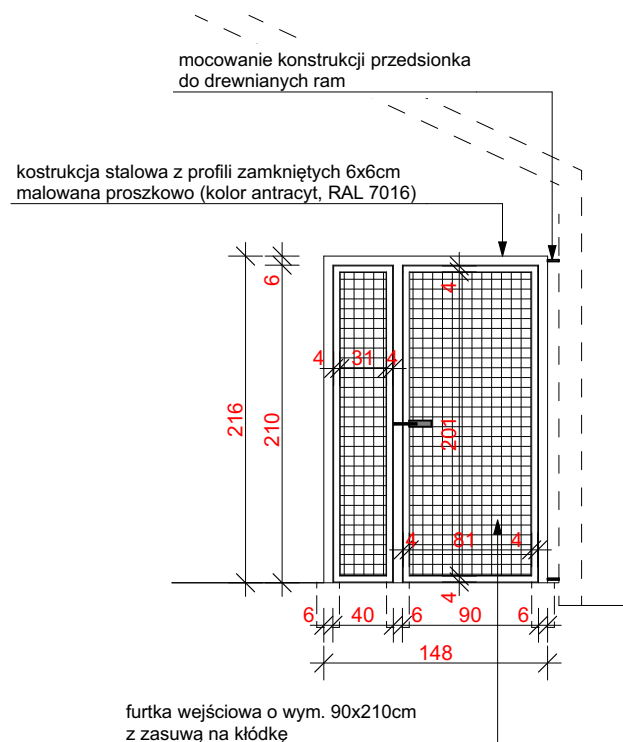

ELEWACJA WEJŚCIOWA/1:50

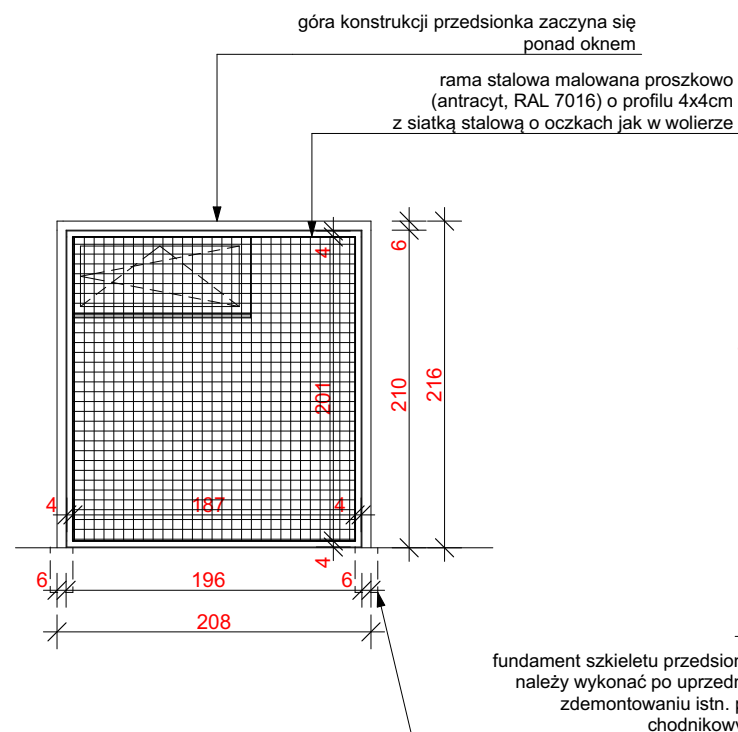

ELEWACJA BOCZNA/1:50

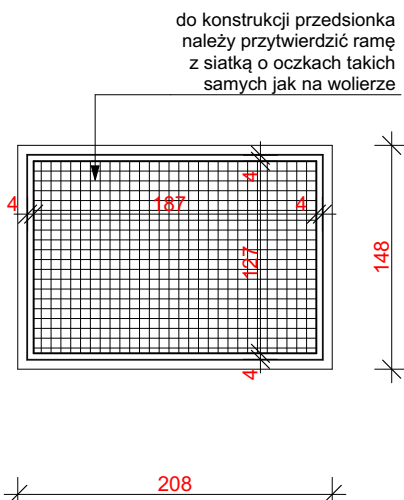

RZUT DACHU/1:50

Niniejsza dokumentacja stanowi własność B.U.P.W. ARCHPEAK Paweł Wyczałkowski i może być wykorzystywana zgodnie z zamówieniem. Udostępnianie osobie trzeciej lub kopiowanie wymaga pisemnej zgody firmy B.U.P.W. ARCHPEAK Paweł Wyczałkowski.

Biuro usług projektowo-wykonawczych ARCHPEAK				JEDNOSTKA PROJEKTOWA: UL. SULECHOWSKA 33/2 ZIELONA GÓRA 65-022 NIP: 929-175-43-39	
TYTUŁ/OBIEKT/ADRES:	Rozbudowa Kompleksu Przyrodniczo-Edukacyjnego mini zoo przy ul. Botanicznej w Zielonej Górze dz. nr 956/3, obręb 37 w ramach projektu pn.: "Europark - Wykorzystanie dziedzictwa przyrodniczo-kulturowego do rozwoju turystyki w obszarze przygranicznym" współfinansowanego z Europejskiego Funduszu Rozwoju Regionalnego (EFRR) w ramach Programu Współpracy INTERREG V A Brandenburgia-Polska 2014-2020 - I ETAP - MINI ZOO				DATA: 08.2023
INWESTOR/ADRES:	Miasto Zielona Góra, ul. Podgórna 22, 65-424 Zielona Góra - Zakład Gospodarki Mieszkaniowej ul. Zjednoczenia 110, 65-120 Zielona Góra				SKALA: 1:50, 1:100
FAZA OPRACOWANIA:	PROJEKT WYKONAWCZY				RYS. NR A.1.09
TYTUŁ RYSUNKU:	PRZEDSIONEK WOLIER				TOM NR II
BRANŻA:	ARCHITEKTONICZNA	NUMER UPRAWNIEN:	26/2008/GW	PODPIS:	
PROJEKTANT:	mgr inż. arch. Klaudia Gruszecka UPRAWNIENIA W SPECJ. ARCHITEKTONICZNEJ				
SPRAWDZAJĄCY:	mgr inż. arch. Barbara Mołęda UPRAWNIENIA W SPECJ. ARCHITEKTONICZNEJ		121/87/ZG		
OPRACOWANIE:	mgr inż. Paweł Wyczałkowski		-		
OPRACOWANIE:	mgr inż. arch. Katarzyna Wyczałkowska		-		