
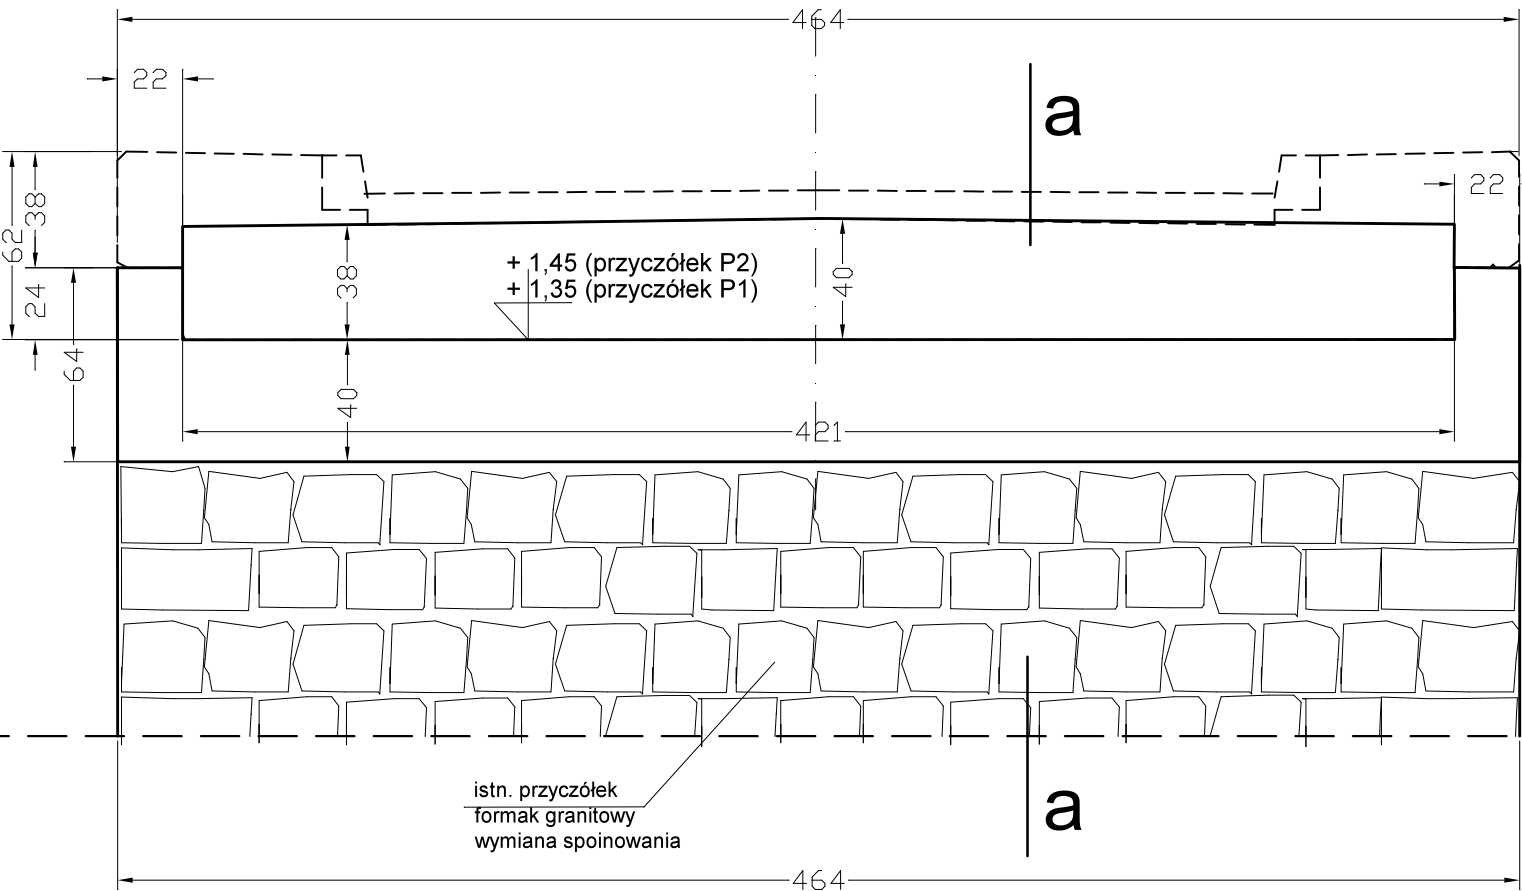


WIDOK ŁAWY OD STRONY WODY

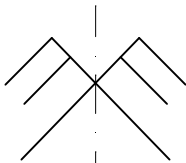





a—a

b

b

WIDOK

b—b

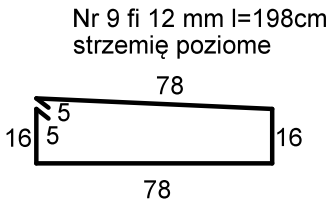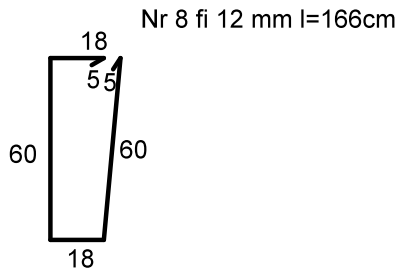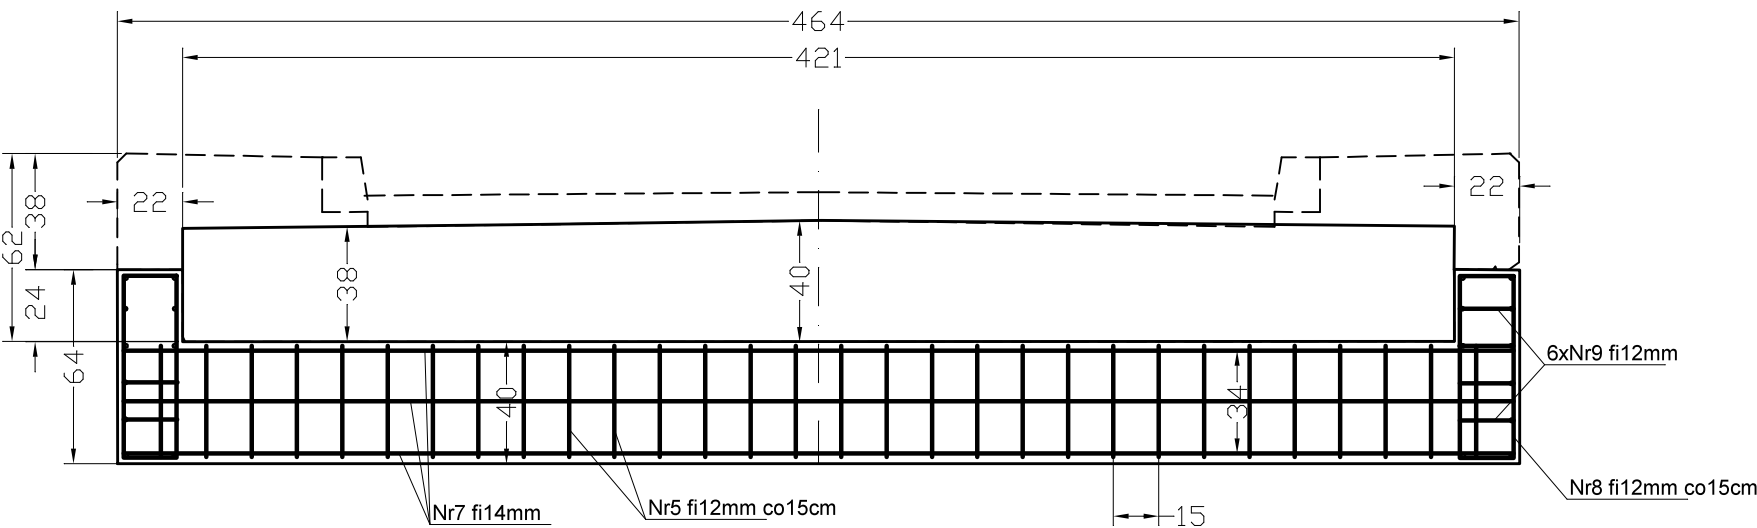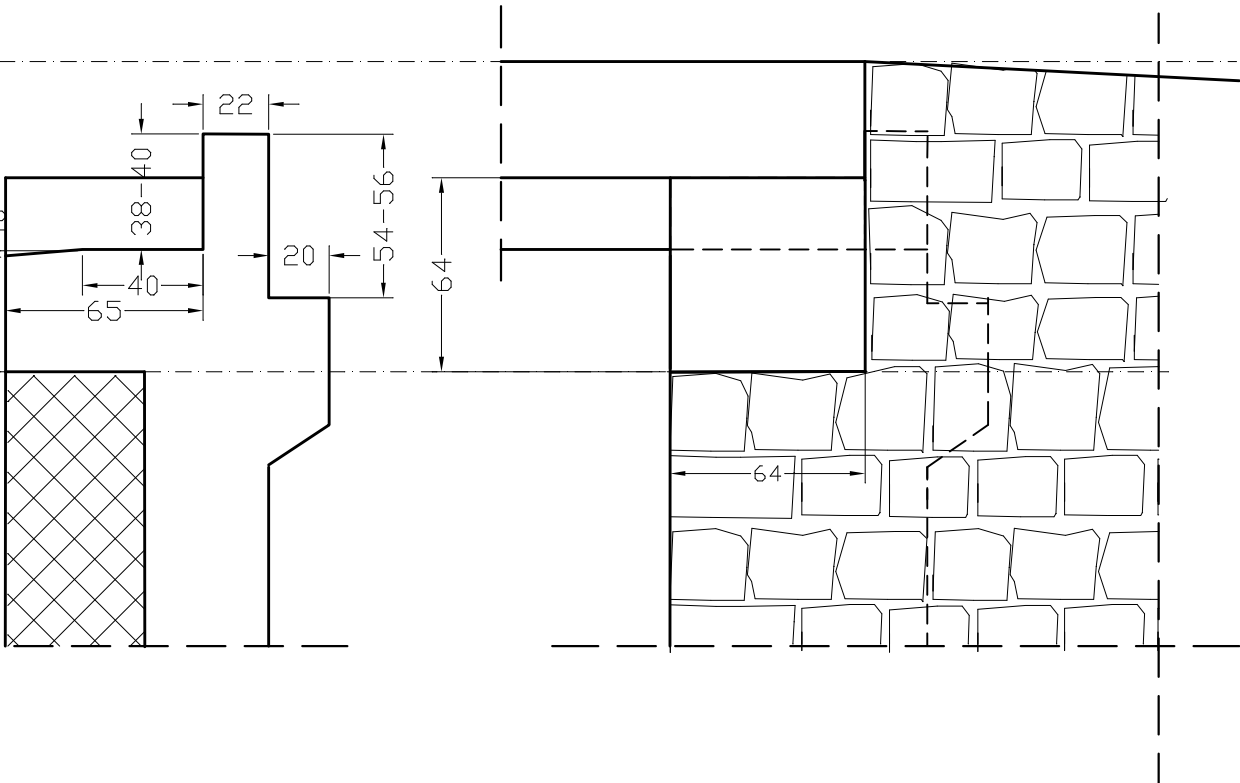

BETON C35/45, STAL AIIIIN, RB500W
STAL KSZTAŁTOWA St3S

Inwestycja	Remont mostu drogowego w Krzeszówku dz nr 199 nad rzeką Zadrna		
Inwestor	Gmina Kamienna Góra Al. Wojska Polskiego 10 58-400 Kamienna Góra		
Adres obiektu	Krzeszówek dz. nr 199, 253, 248, 60/2, 67/1 obręb Krzeszówek		RYS. nr 8
Projektant	mgr inż. Włodzimierz Wilk upr. 557/01/DUW		SKALA 1:25
Nazwa rysunku	Ława podłożyskowa. Konstrukcja		Data: 24.04.2025