
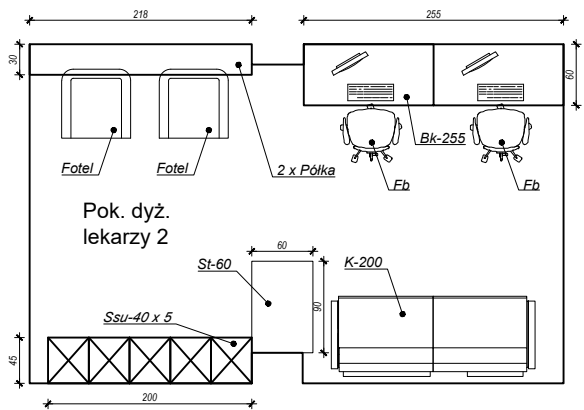
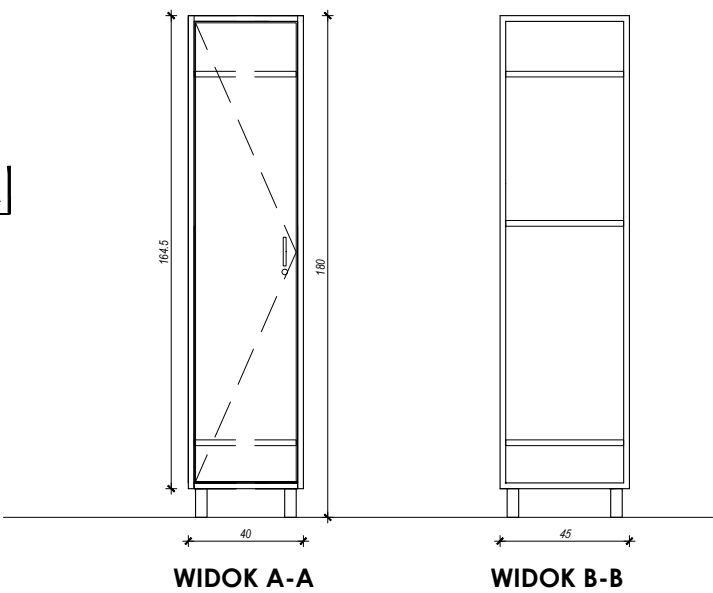


SCHEMAT SZAFY UBRANIOWEJ - Ssu-40

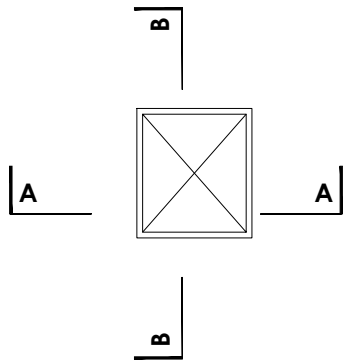

NAZWA INWESTYCJI: SZPITALNY ODDZIAŁ RATUNKOWY W BUDYNKU SZPITALA ŚW. WOJCIECHA		
ADRES INWESTYCJI: 80-462 GDAŃSK, AL. JANA PAWŁA II 50 DZIAŁKA NR 62 OBRĘB 033		
STADIUM OPRACOWANIA: PROJEKT WYKONAWCZNY		
NAZWA RYSUNKU: PROJEKT MEBLOWY		
PROJEKTOWAŁ: inż. Krzysztof Gründemann		PODPIS:
SPRAWDZIŁ:		PODPIS:
BRANŻA: MEBLOWA	DATA: 06.03.2025	RYS: M15
SKALA: 1:50	REWIZJA: 00	