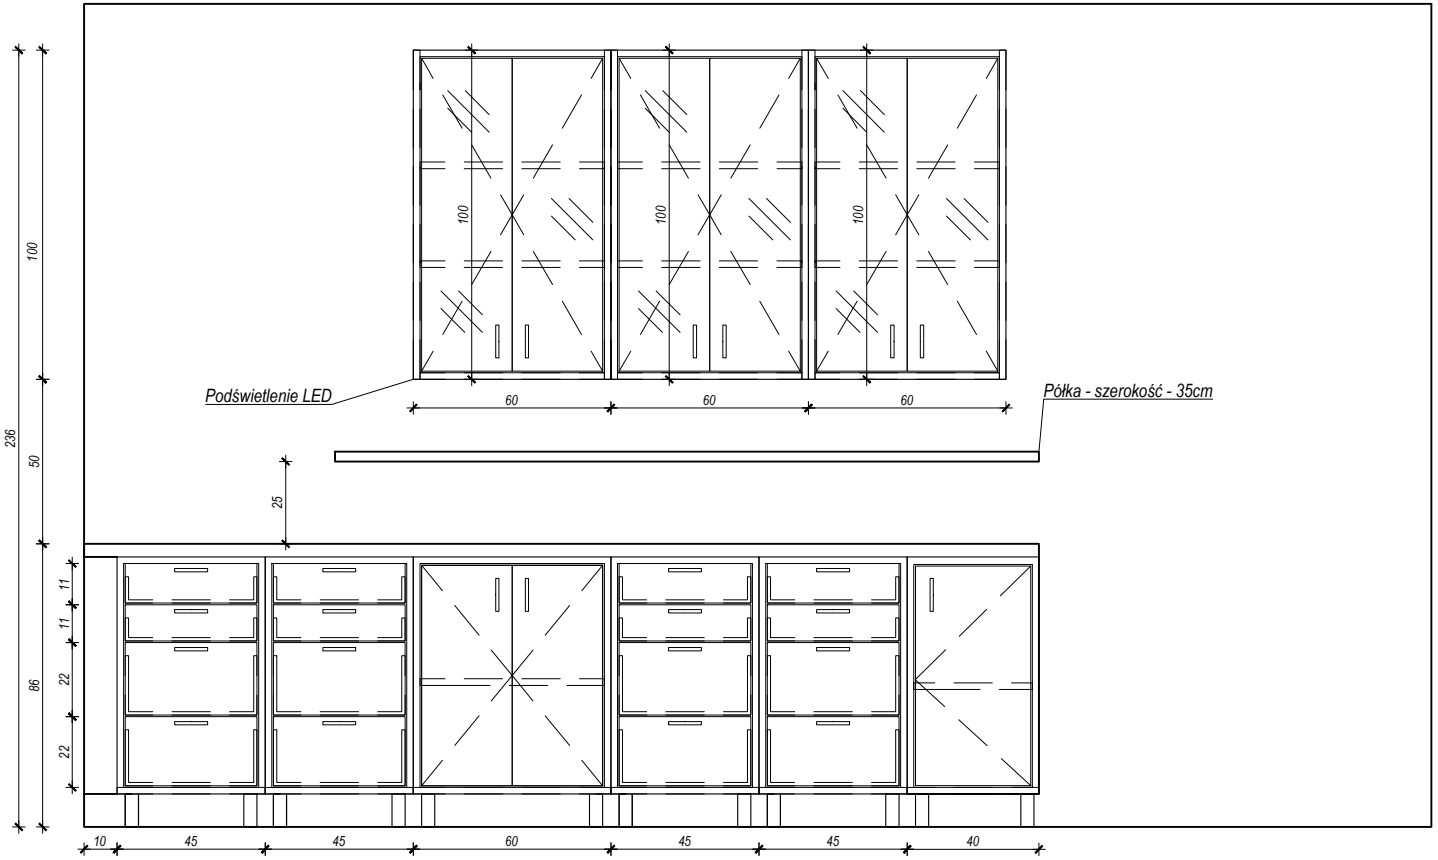

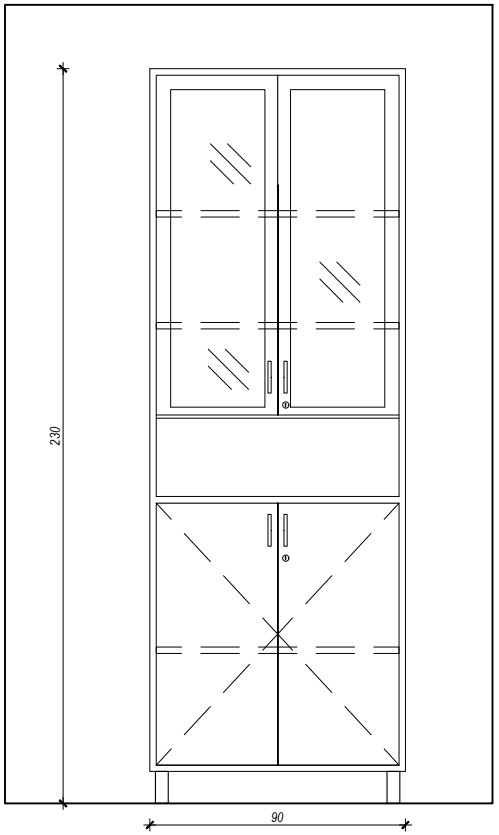

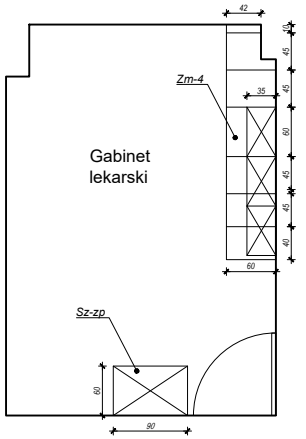

NAZWA INWESTYCJI:

SZPITALNY ODDZIAŁ RATUNKOWY
W BUDYNKU SZPITALA ŚW. WOJCIECHA

ADRES INWESTYCJI:
80-462 GDAŃSK, AL. JANA PAWŁA II 50
DZIAŁKA NR 62 OBRĘB 033

STADIUM OPRACOWANIA:
PROJEKT WYKONAWCZNY

NAZWA RYSUNKU:
PROJEKT MEBLOWY

PROJEKTOWAŁ: inż. Krzysztof Gründemann	PODPIS:
SPRAWDZIŁ:	PODPIS:
BRANŻA: MEBLOWA	DATA: 06.03.2025
SKALA: 1:50	REWIZJA: 00

RYS: M06