
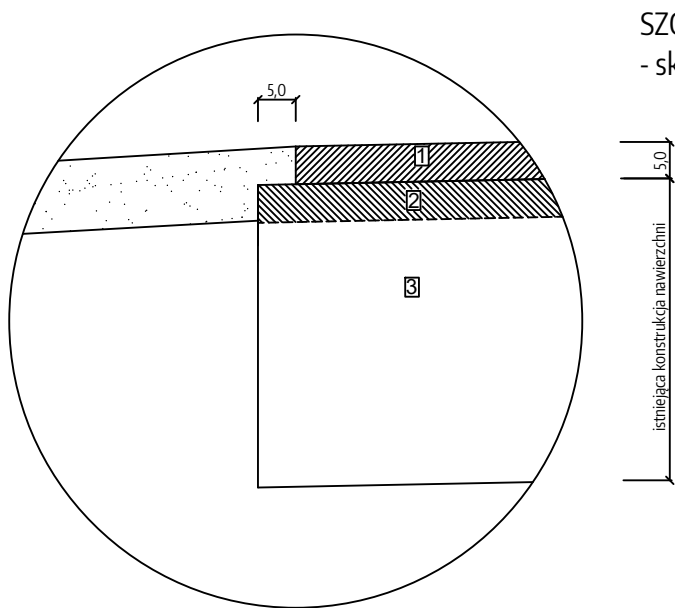


BIEŻĄCA KONSERWACJA NAWIERZCHNI NA DRODZE WOJEWÓDZKIEJ NR 186
km 18+200,00 - 20+200,00

Przekrój poprzeczny - drogowy

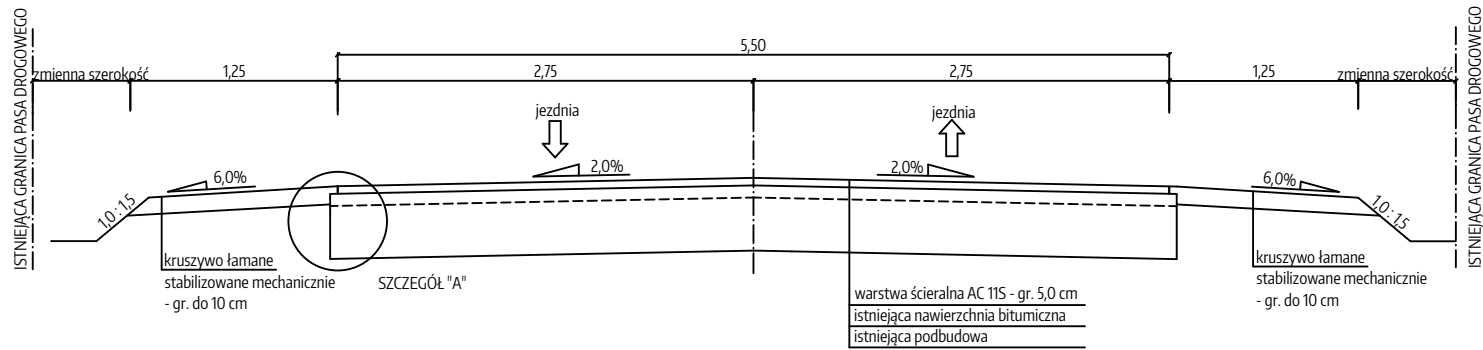

SZCZEGÓŁ "A"
- skala 1:10

LEGENDA - SZCZEGÓŁY KONSTRUKCYJNE

1	projektowana warstwa ścierna AC 11S grubości 5,0 cm
2	istniejąca konstrukcja nawierzchni bitumicznej
3	istniejąca podbudowa

zadanie	BIEŻĄCA KONSERWACJA NAWIERZCHNI NA DRODZE WOJEWÓDZKIEJ NR 186 km 18+200,00 - 20+200,00			
obiekt	Droga wojewódzka nr 186			
inwestor	<div><div></div><div>Wielkopolski Zarząd Dróg Wojewódzkich w Poznaniu ul. Wilczak 51, 61-623 Poznań tel. 61 / 826 53 92</div></div>			
rysunek	PRZĘKRÓJ CHARAKTERYSTYCZNY			
opracował	mgr inż. Grzegorz Bręczewski			podpis
faza	branża	skala	data	nr rysunku
projekt wykonawczy	drogowa	1:50 / 1:10	kwiecień 2025 r.	2