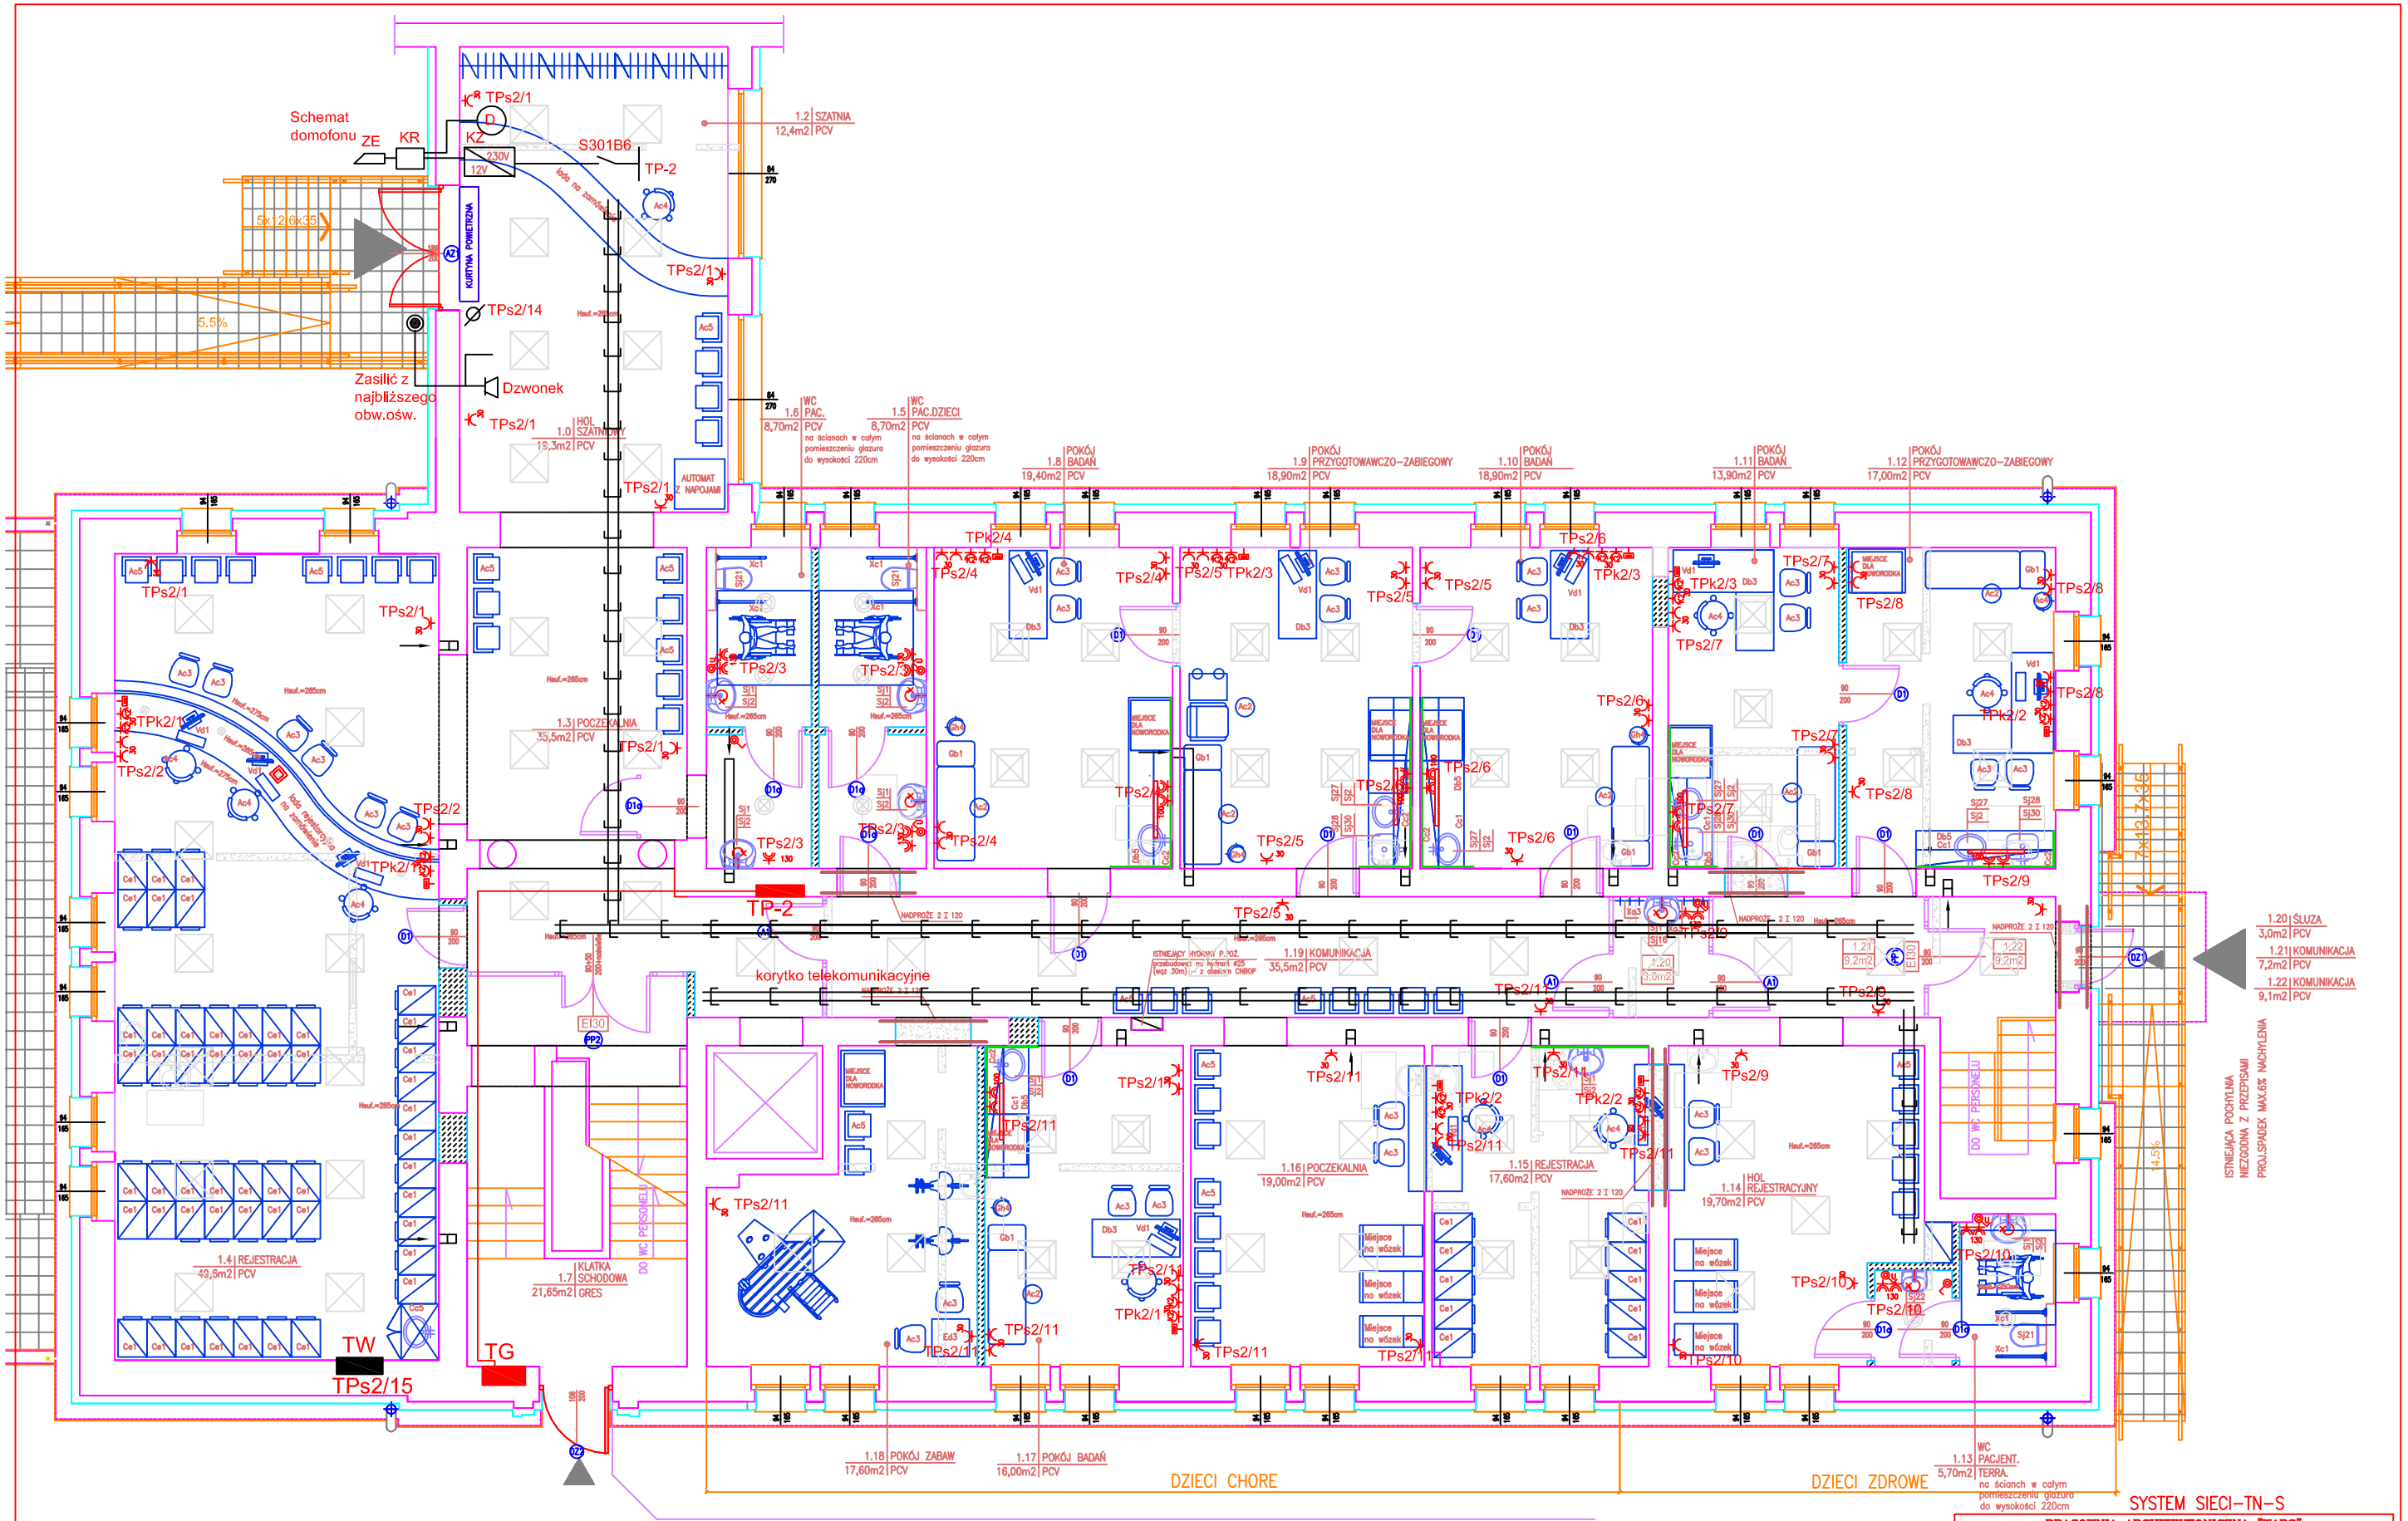

— Gniazda wtykowe-wysokość montażu 30cm

— Gniazda wtykowe komputerowe-wysokość montażu 30cm

— Gniazda wtykowe-wysokość montażu 130cm

TPs2/8 — Adres obwodu wyprowadzonego z TP-2

SYSTEM SIECI-TN-S

PRACOWNIA ARCHITEKTONICZNA "WARS"
TOMASZ MACH
00-839 WARSZAWA
ul.TOWAROWA 22 "JUPITER CENTRUM"
tel.(0-22) 652-26-50 lub 0-602-357-111 / fax (0 22) 652-17-18

INWESTOR:	Samodzielny Zespół publicznych Zakładów Lecznictwa Otwartego WARSZAWA - OCHOTA
TEMAT: ADRES:	MODERNIZACJA PARTERU PRZYCHODNI Ul. Sosnkowskiego 18 Warszawa - Ursus
FAZA	PROJEKT ARCHITEKTONICZNO-BUDOWLANY I WYKONAWCZY
ZAKRES	PARTER-Instalacje Elektryczne-technologia

		NR.UPRAW.	PODPIS:	DATA:	SKALA:
PROJEKTANT	inż. Ziemba Włodzimierz	St 65/84		05.2007	1:50
OPRACOWAŁ	inż. Andrzej Ziemba			ARCHIW.:	NR.RYS: Pr/B/A/ 04