


PRZEKRÓJ PODŁUŻNY B-B MOSTU

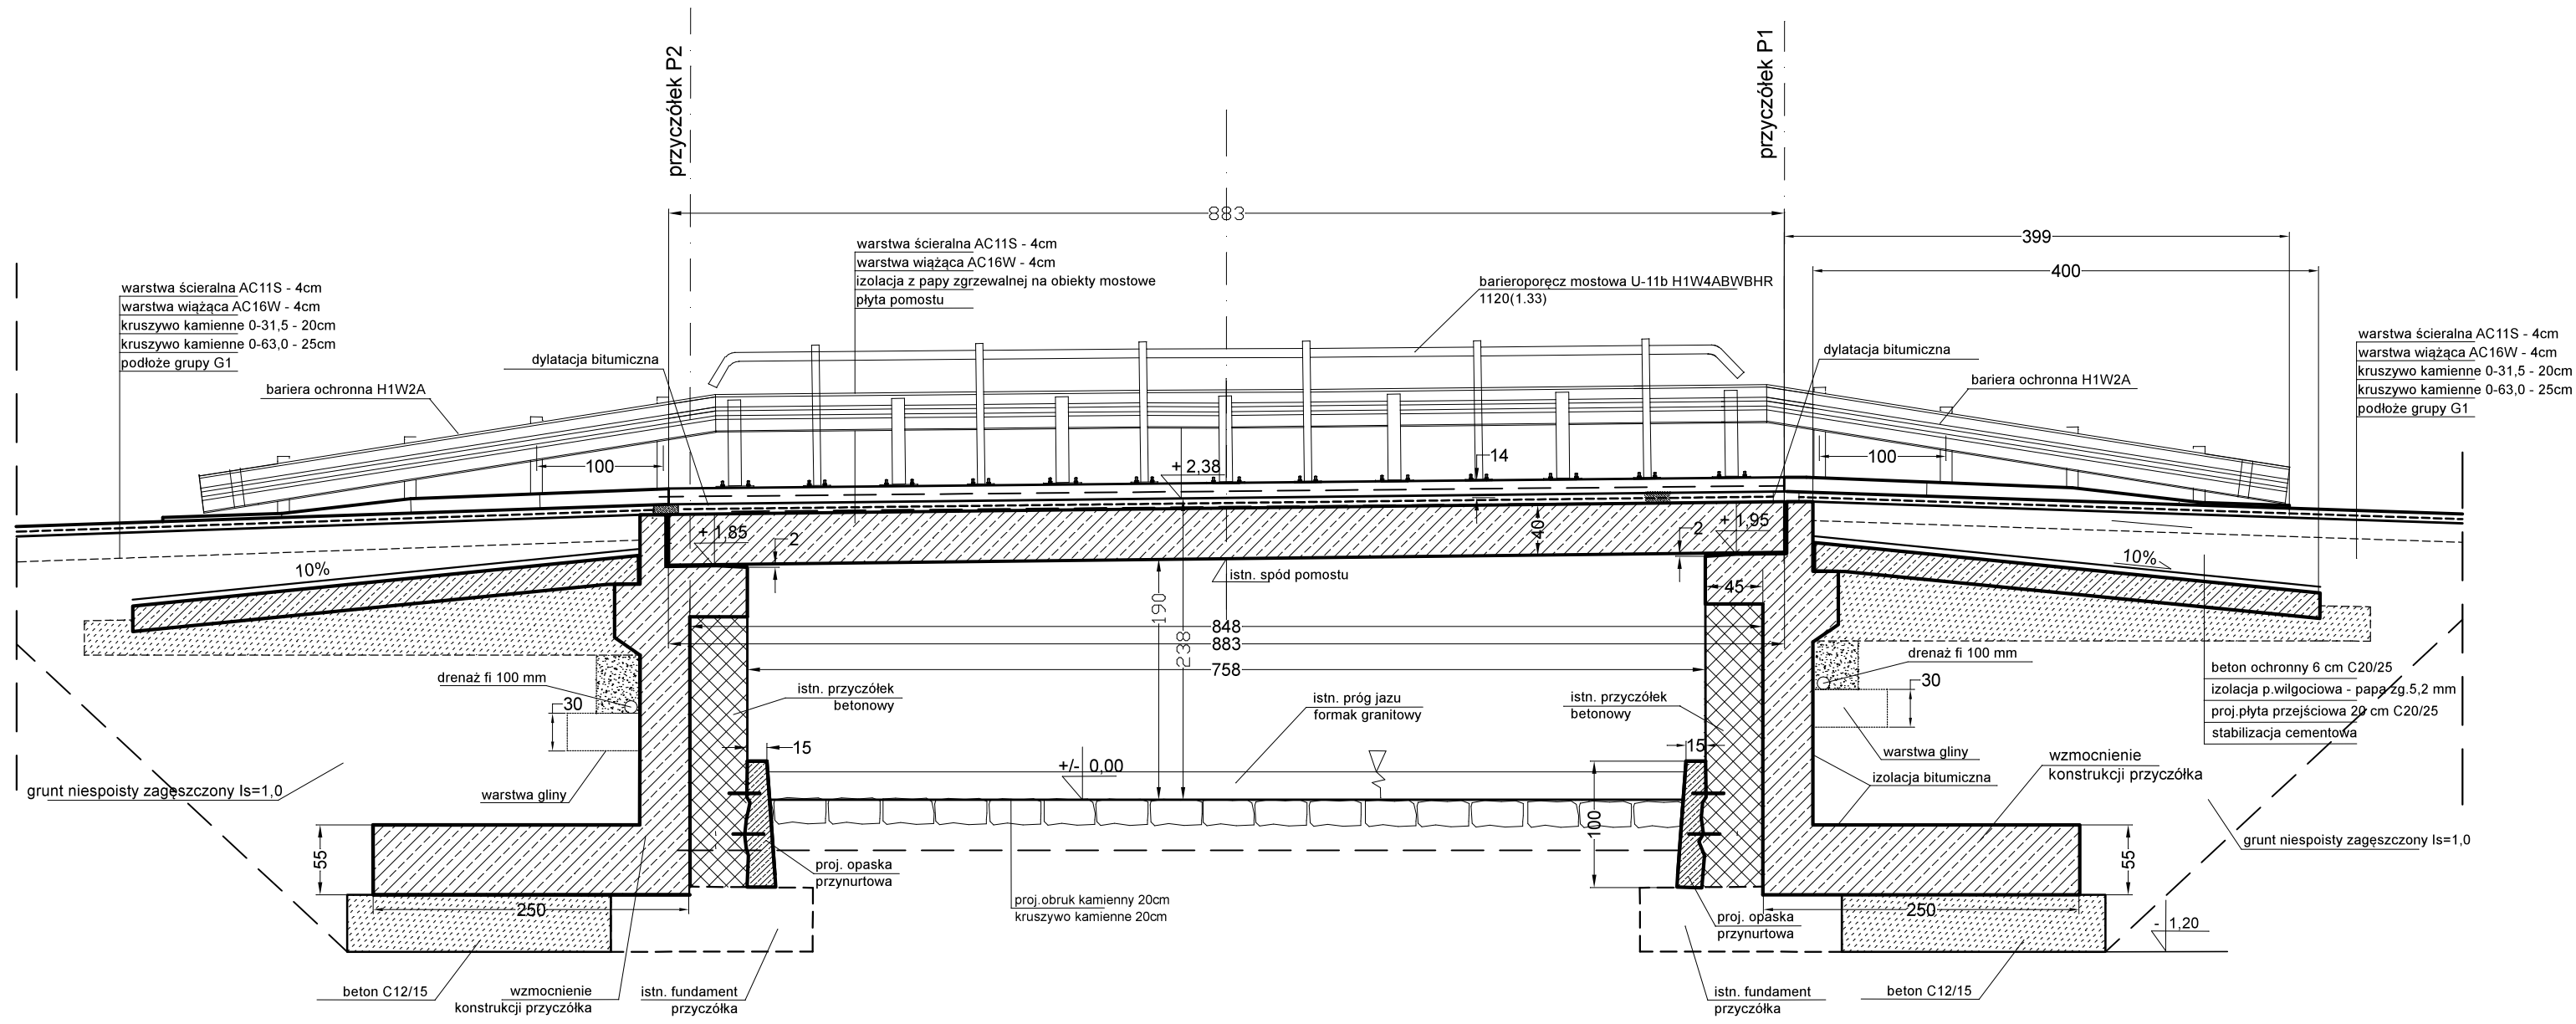

+/- 0,00=445,8

- Uwaga:
- wymiary i stan techniczny fundamentów przyczółków sprawdzić w trakcie robót
 - lico przyczółków i skrzydełek poddać naprawie stosując wybrany system napraw konstrukcji betonowych

Inwestycja	Remont mostu drogowego w Czadrowie dz nr 95/1, 375 nad rzeką Zadrna		
Inwestor	Gmina Kamienna Góra Al. Wojska Polskiego 10 58-400 Kamienna Góra		
Adres obiektu	Czadrów dz. nr 95/1, 375, 377, 378, 243 obręb Czadrów		RYS. nr 6
Projektant	mgr inż. Włodzimierz Wilk upr. 557/01/DUW		SKALA 1:50
Nazwa rysunku	Przekrój podłużny B-B		Data: 24.04.2025