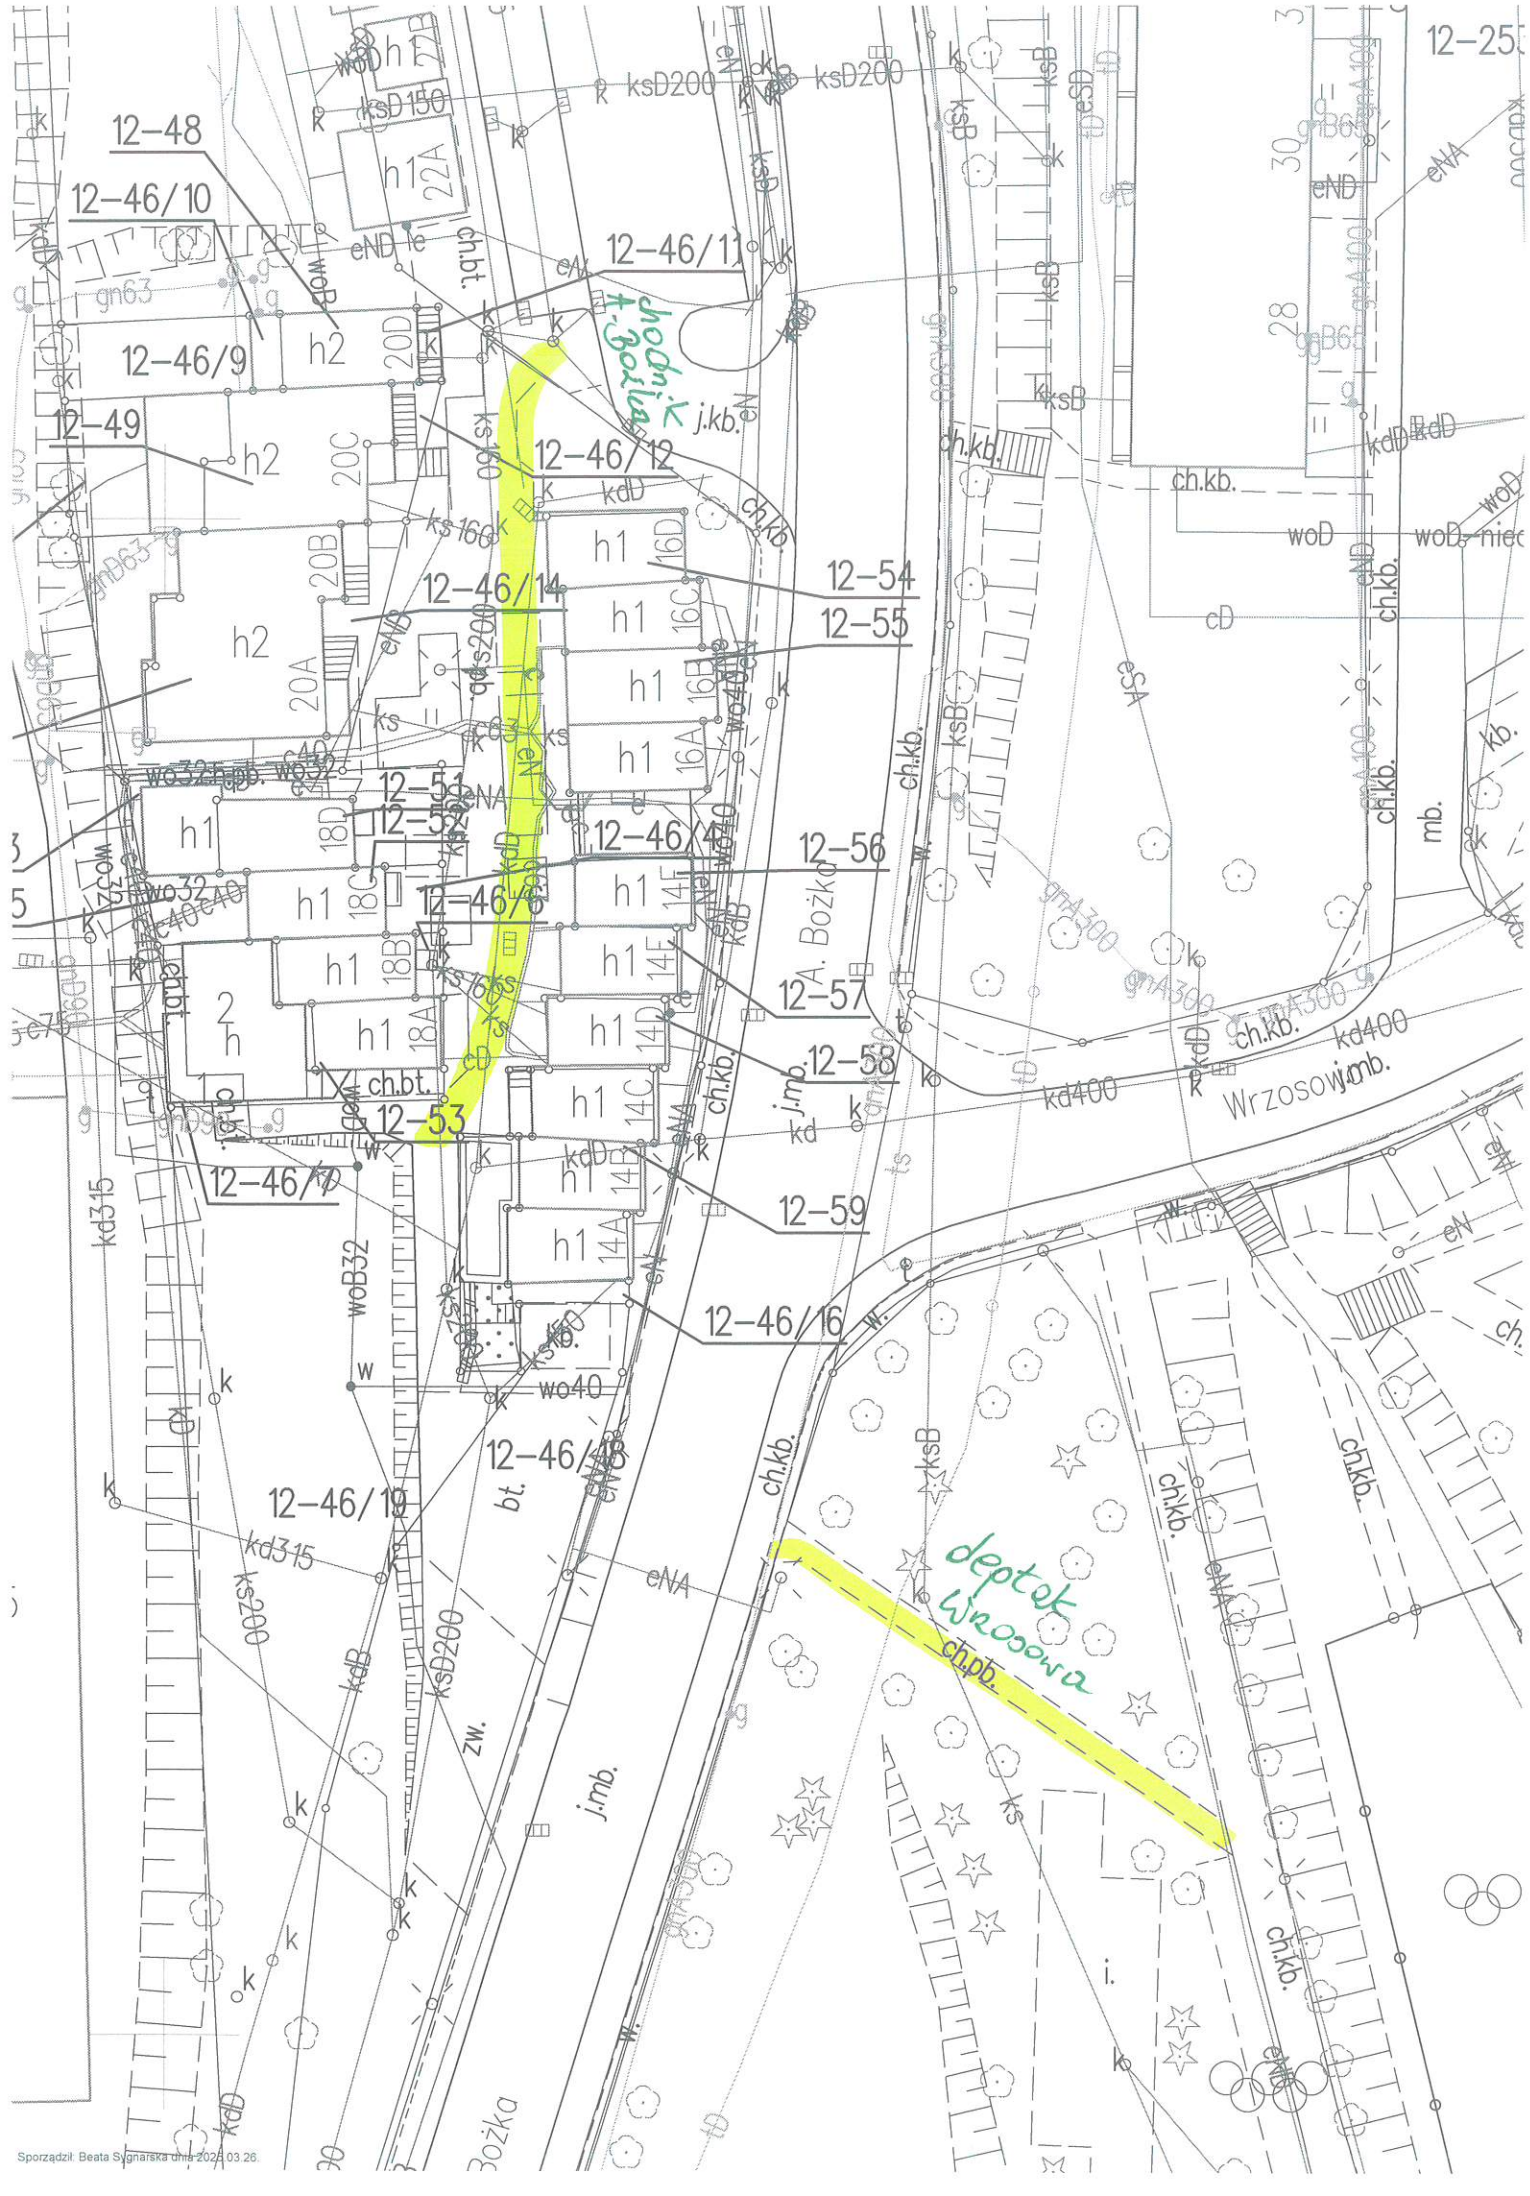
12-48
12-46/10
12-46/9
12-49
12-46/11
12-46/12
12-46/14
12-54
12-55
12-51
12-52
12-46/15
12-56
12-46/8
12-57
12-58
12-53
12-46/17
12-59
12-46/16
12-46/18
12-46/19
12-25
chodnik ul. Bożka
deptak Wrzosowa
ul. Bożka
Wrzosowa
ch.kb.
ch.bt.
ch.pb.
j.kb.
j.mb.
kd400
ksD200
ksD150
ks200
ks160
kd315
woB32
wo40
wo32
gnA300
gnA100
gnB63
Sporządził: Beata Sygnarska dnia 2023.03.26.