


# Remont łazienek i pionów sanitarnych w DS "Medyk"

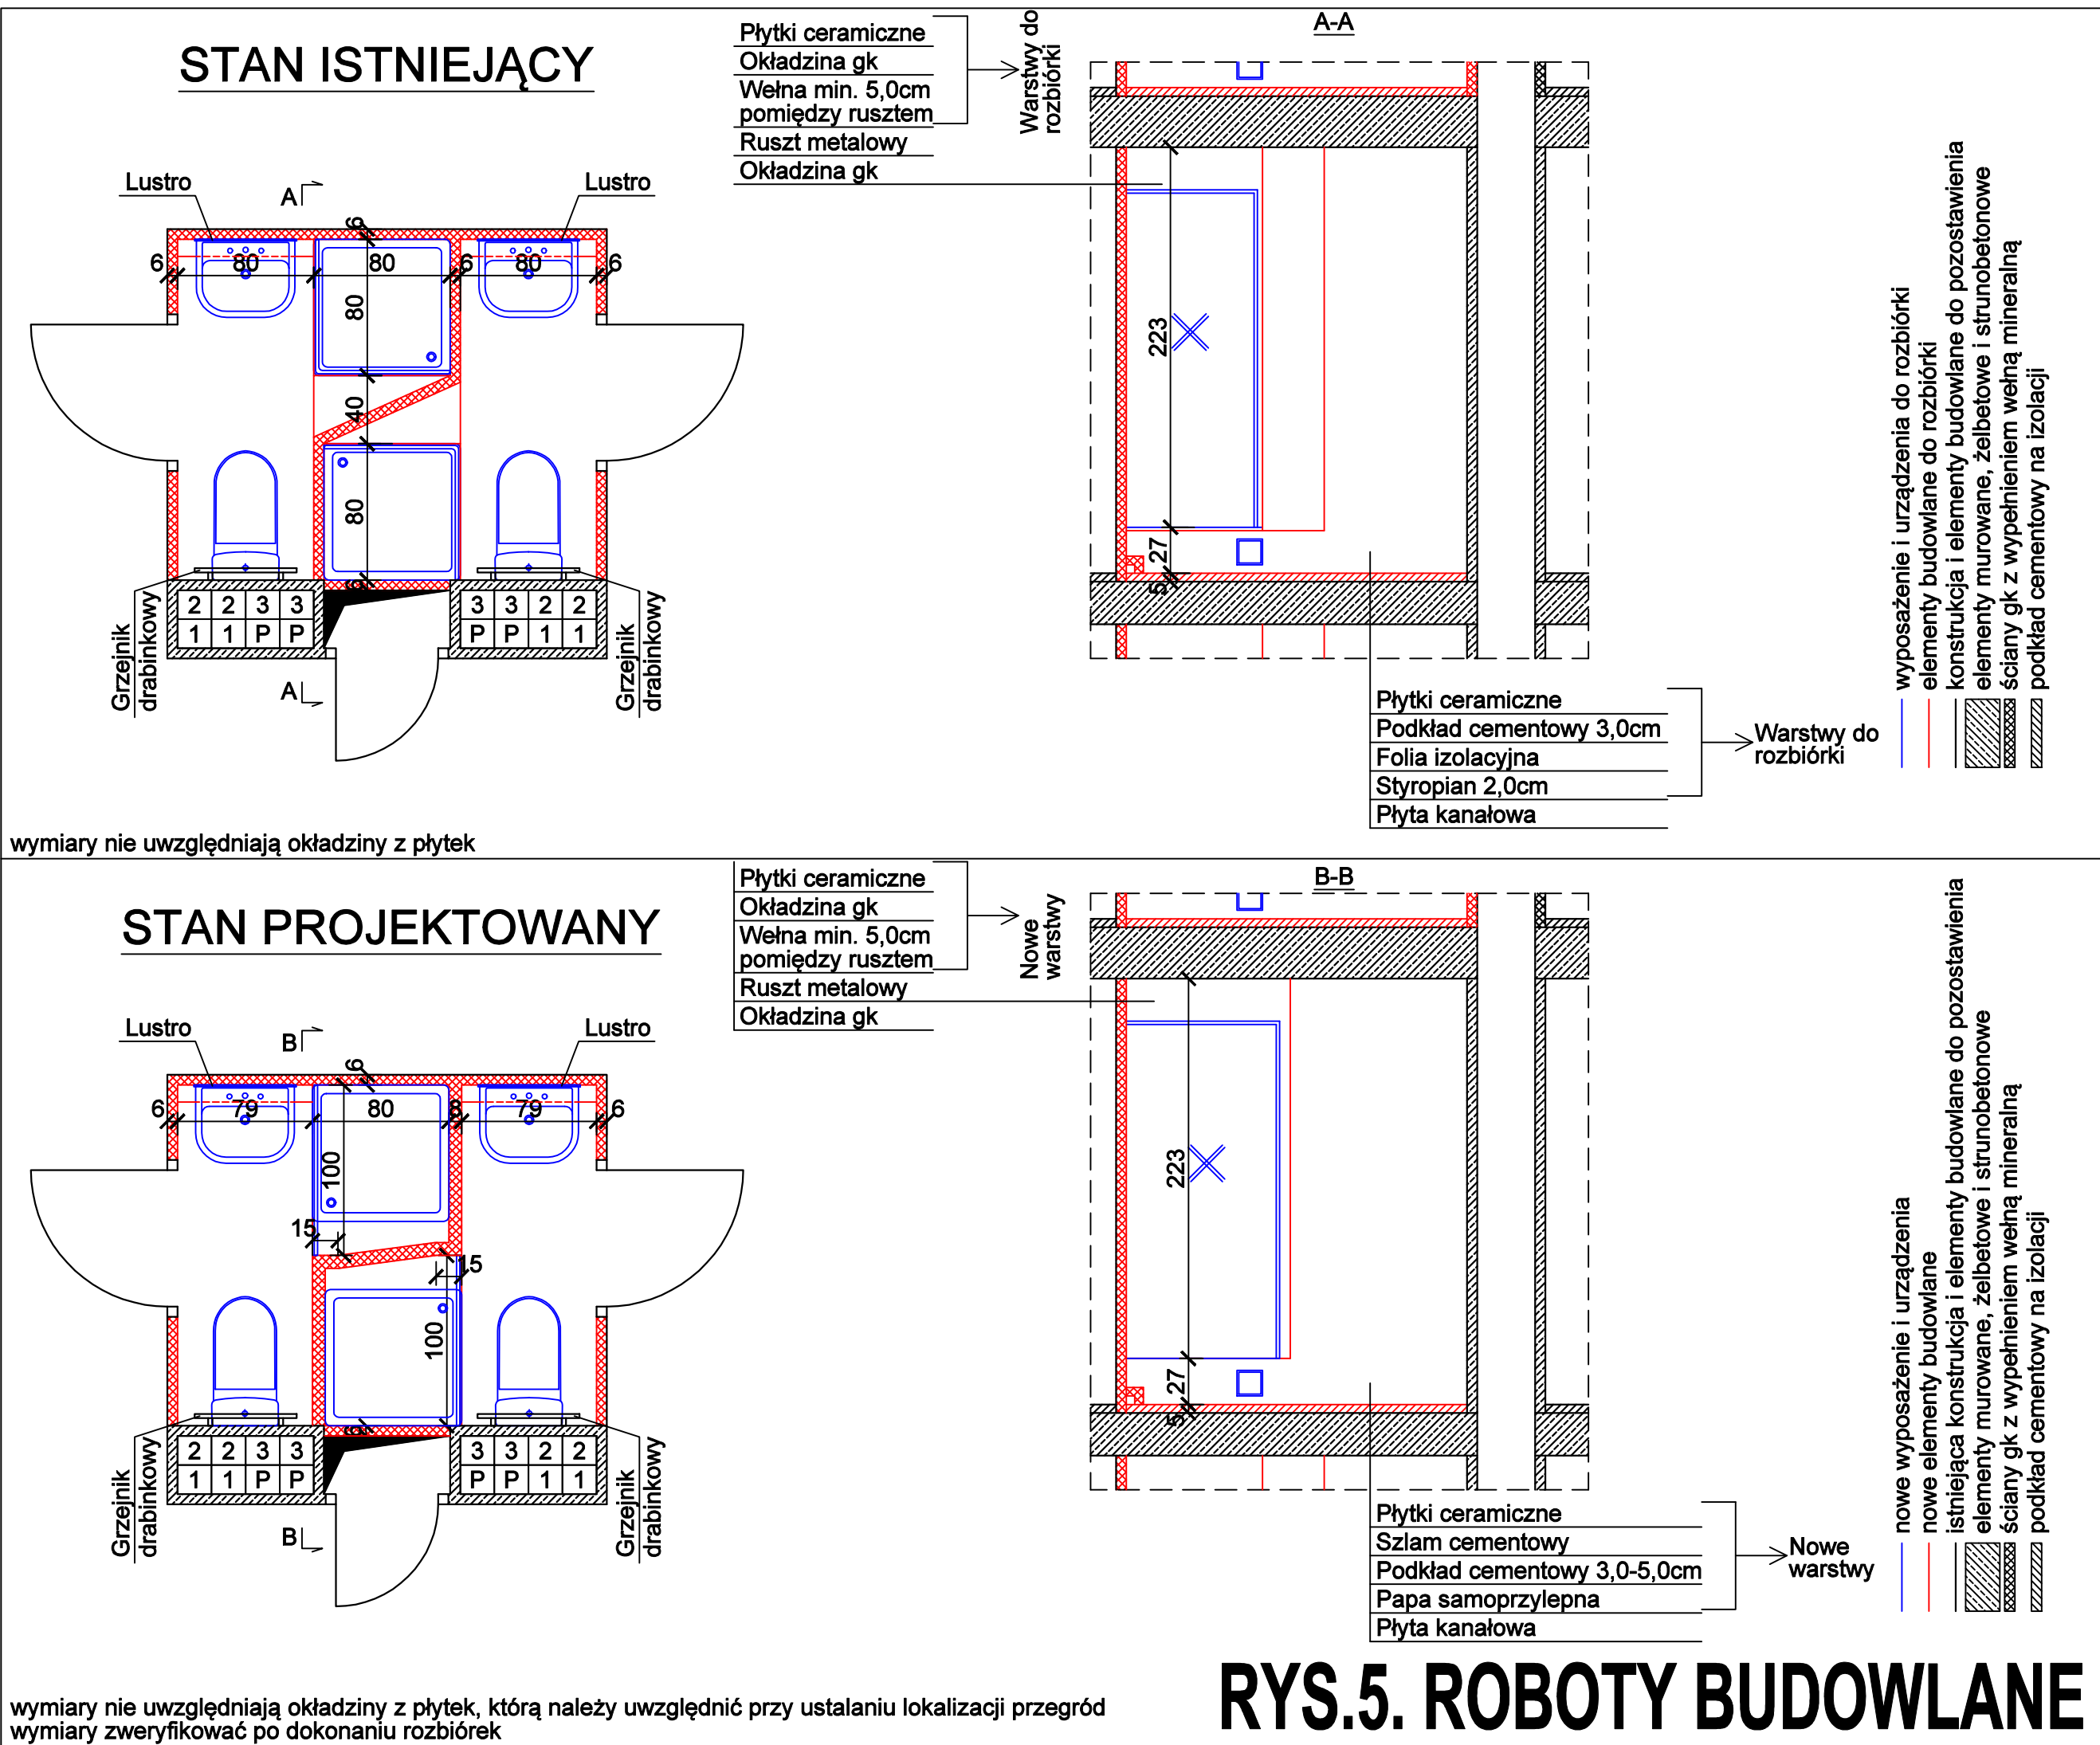

RYS.5. ROBOTY BUDOWLANE