


KORT DO TENISA - LINIE

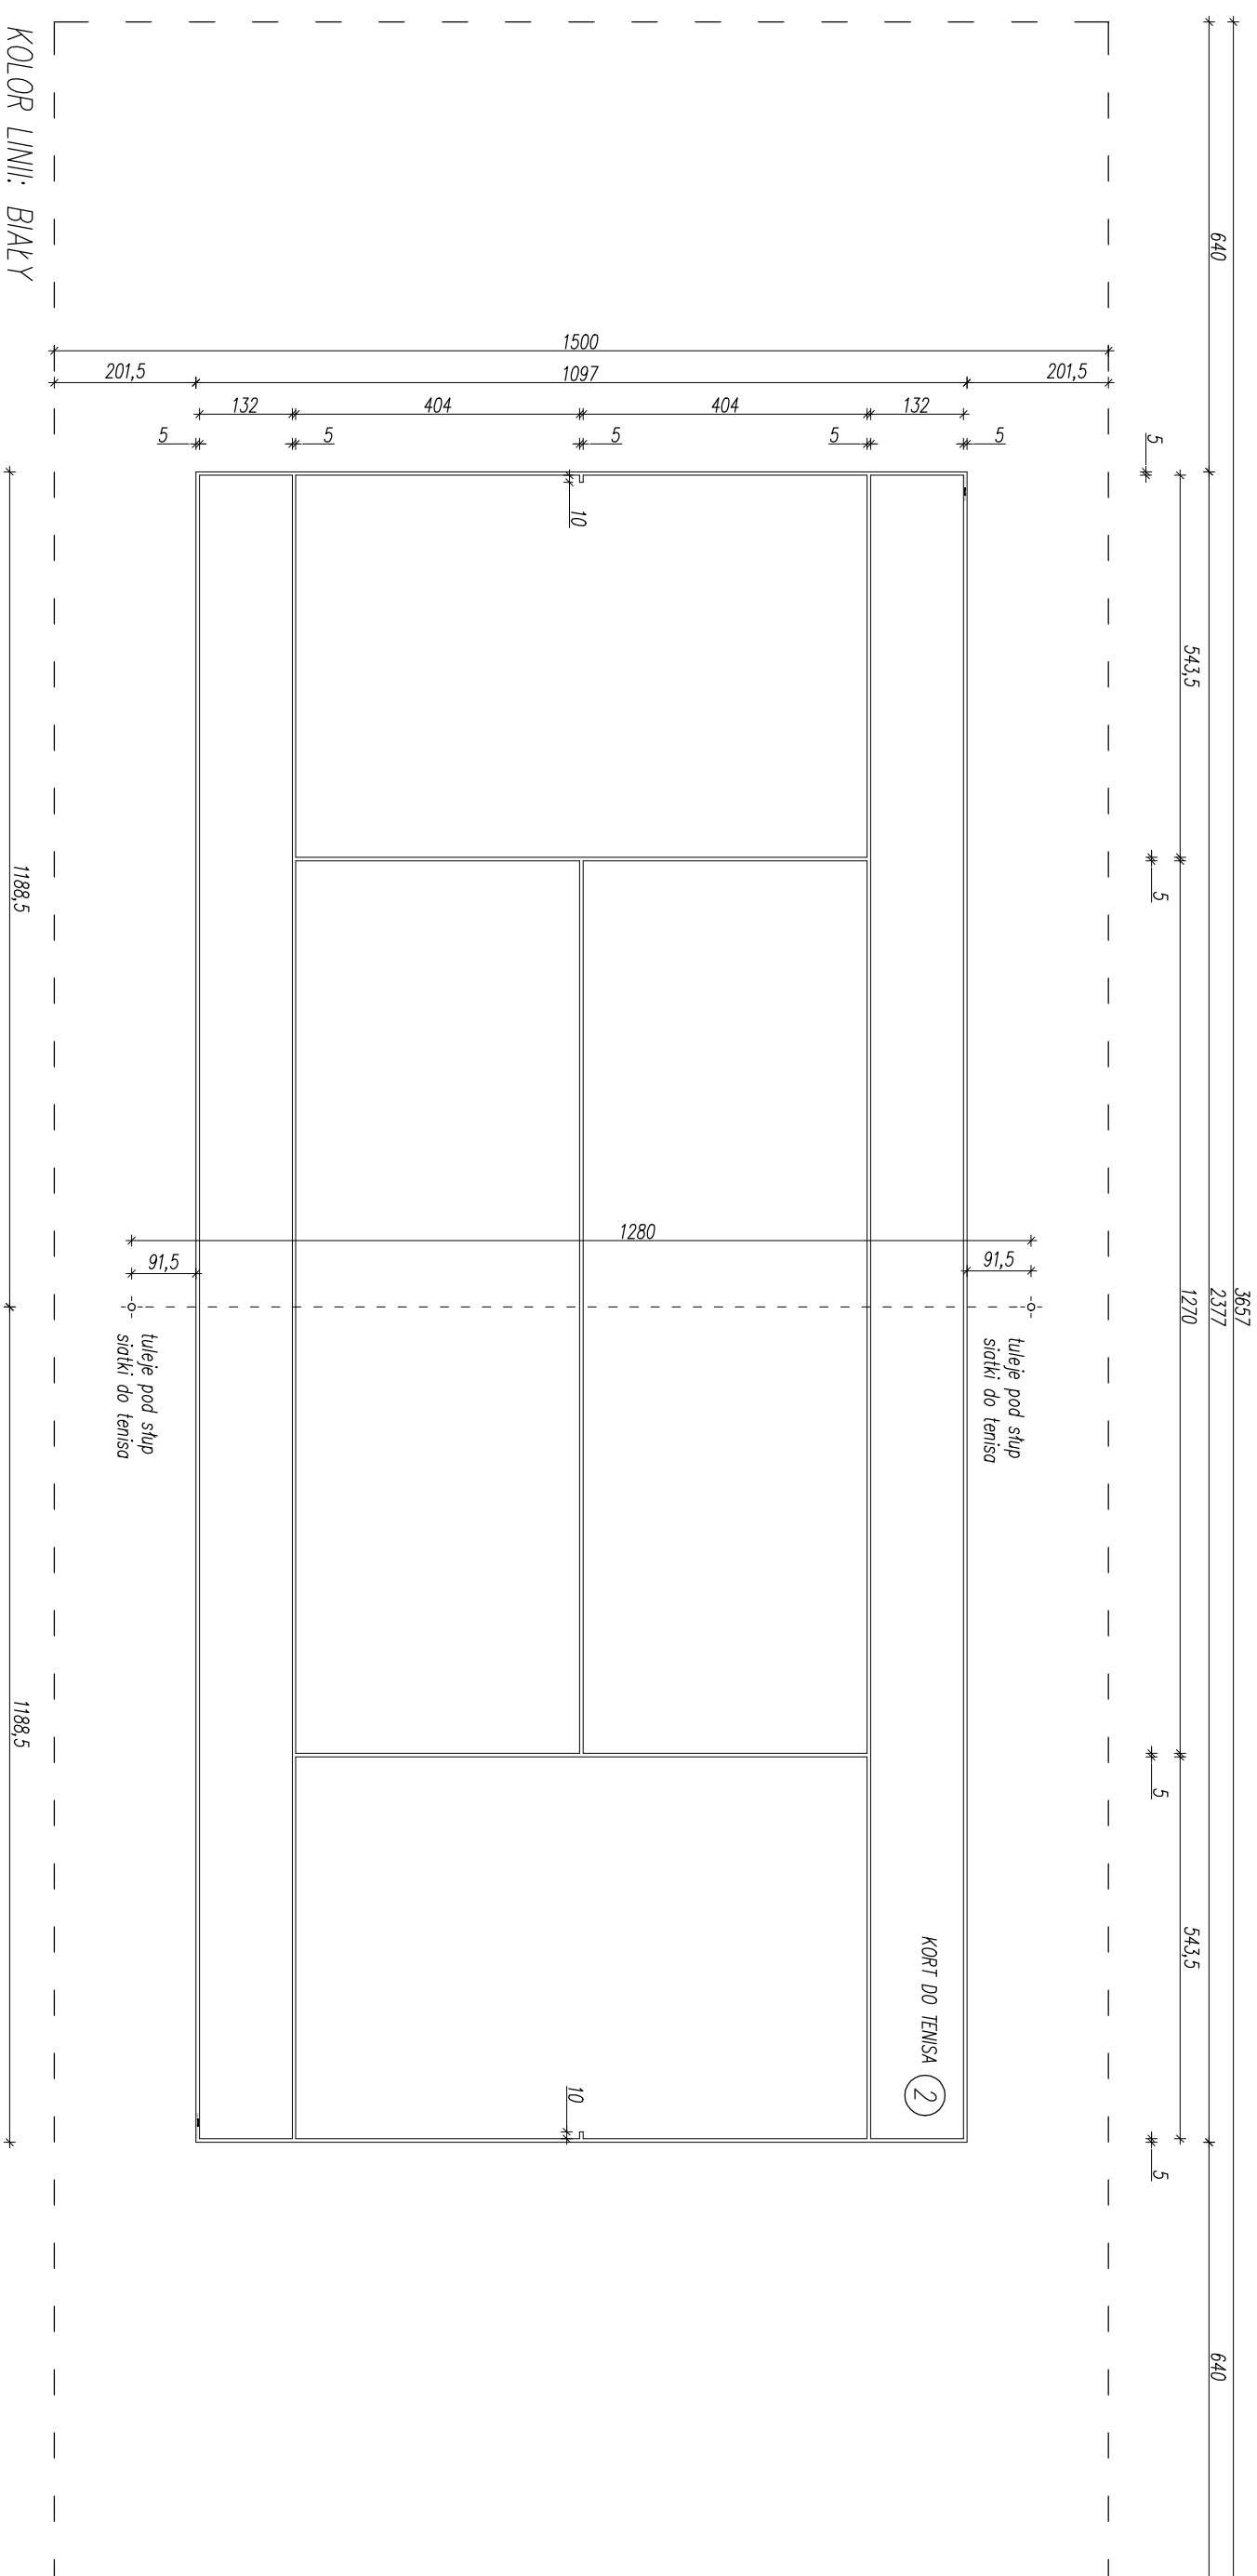

KOLOR LINII: BIAŁY
SZEROKOŚĆ LINII: 50mm
DŁUGOŚĆ CAŁKOWITA: 146,48mm

- UWAGI:**

 - przed rozpoczęciem robót budowlanych wymiary sprawozdać na budowie,
 - wszystkie nazwy firm lub materiałów zostały podane w celu informacyjnym, w przypadku zastąpienia innymi zmianą uzgodnić z architektem lub inwestorem,
 - wszystkie prace budowlane powinny być prowadzone pod nadzorem i przez osoby uprawnione,
 - w trakcie realizacji projektu należy stosować materiały i wyroby posiadające odpowiednie świadectwo dopuszczenia do stosowania w budownictwie lub jeśli są przedmiotem Norm Państwowych, zaświadczenie producenta potwierdzające ich zgodność z postanowieniami odpowiednich norm,
 - w wypadku dokonania zmian bez powiadomienia projektanta, osoba decydująca o zmianie przejmuje na siebie odpowiedzialność, nie tylko za wybrany fragment, ale za całą inwestycję, gdyż proces budowlany jest złożony i z pozoru błędne decyzje mogą mieć istotne konsekwencje w innym miejscu.

INWESTOR		UNIWERSYTET ŁÓDZKI	
		ul. NARUTOWICZA 65	
		90-131 ŁÓDŹ	
ADRES OBIEKTU		OSIEDLE AKADEMICKIE LUMUMBY	
		ul. RODZĘNICTWA FIBAKÓW 6-11	
		91-404 ŁÓDŹ	
		DZIAŁKI NR: 98/2, 98/11, 98/18, 98/21, 98/27	
<div>ERM S⁺ Kamila Karłowaska</div>			
ERM S PLUS Kamila Karłowaska biuro: ul. Zmarłychwastów 8a/2, 61-501 Poznań tel: 61 223 0589, fax: 61 641 7302			
BRANŻA		PODPIS	
ARCHITEKTURA	mgr inż. arch. Piotr JASIŃSIK	UPRAWIENIENIA	
KOORDYNACJA	Krzysztof KARŁOWSKI		
OPRACOWANIE	mgr inż. Kamila KARŁOWSKA		
OPRACOWANIE	inż. Agata STEINKE		
TEMAT OPRACOWANIA		SKALA	
PRZEBUDOWA BOISK Z OGRÓDZENIEM		1:100	
TYTUŁ		NR RYSUNKU	
PRZEPROJEKTOWAŁ		06	
PROJEKT WYKONAWCZY			
TŁOŚĆ			
DATA		NUMER	
SIEPIEŃ 2013		0 01 70	