WIDOK 1

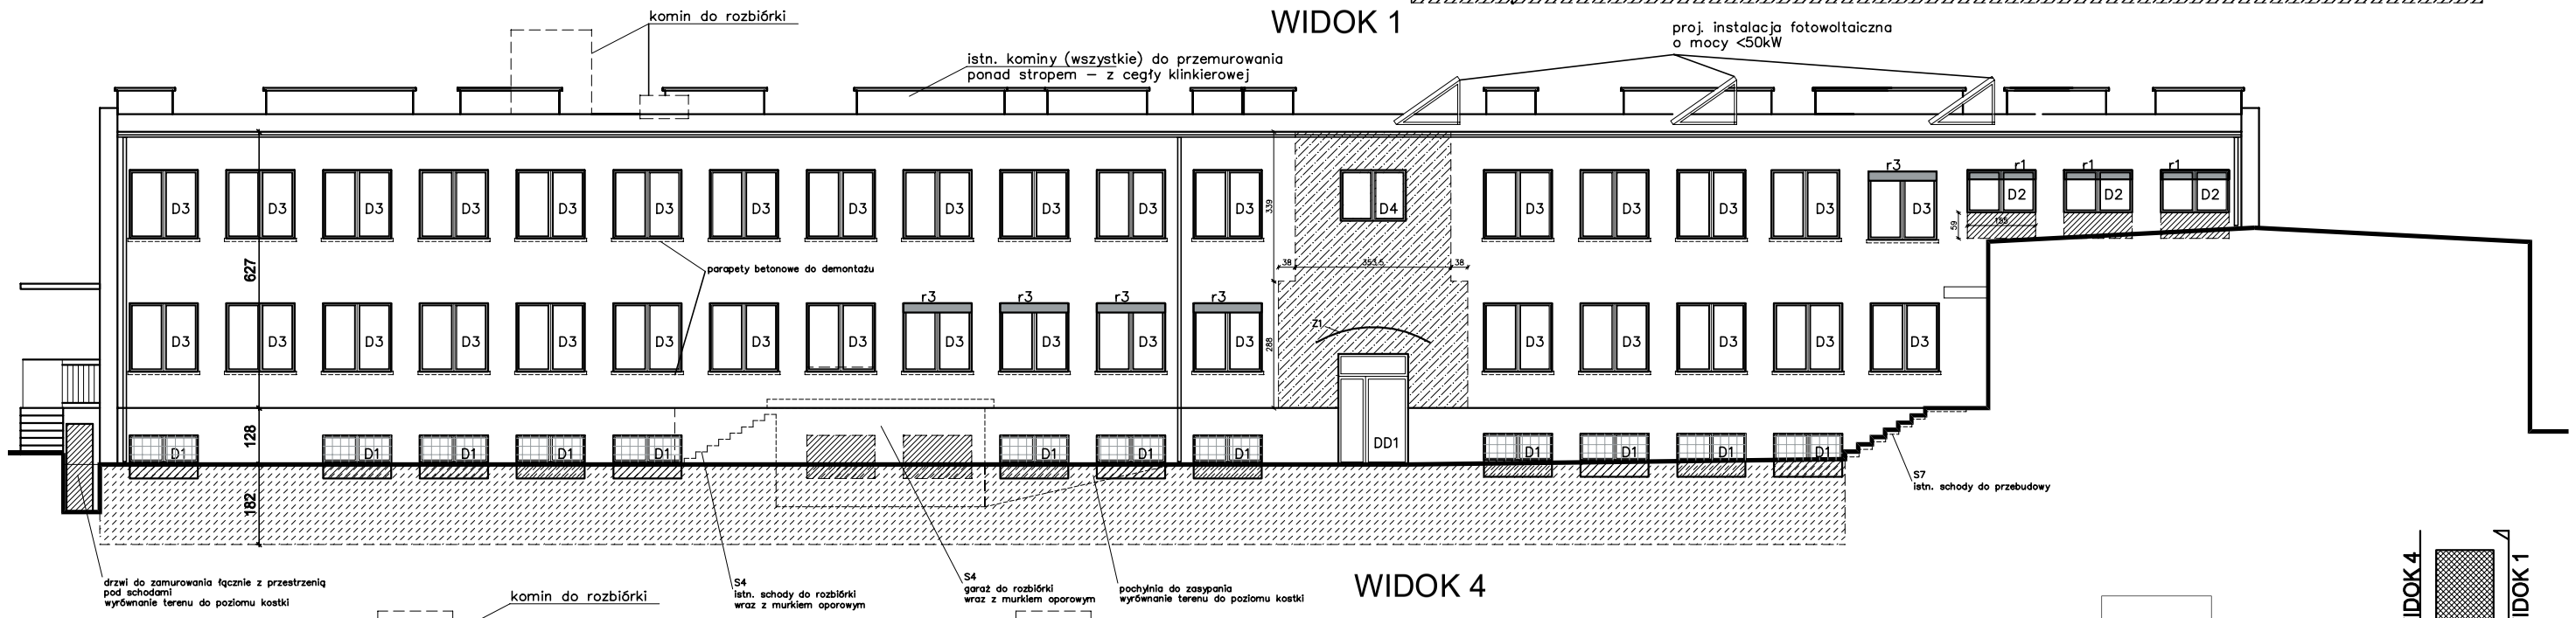

WIDOK 4

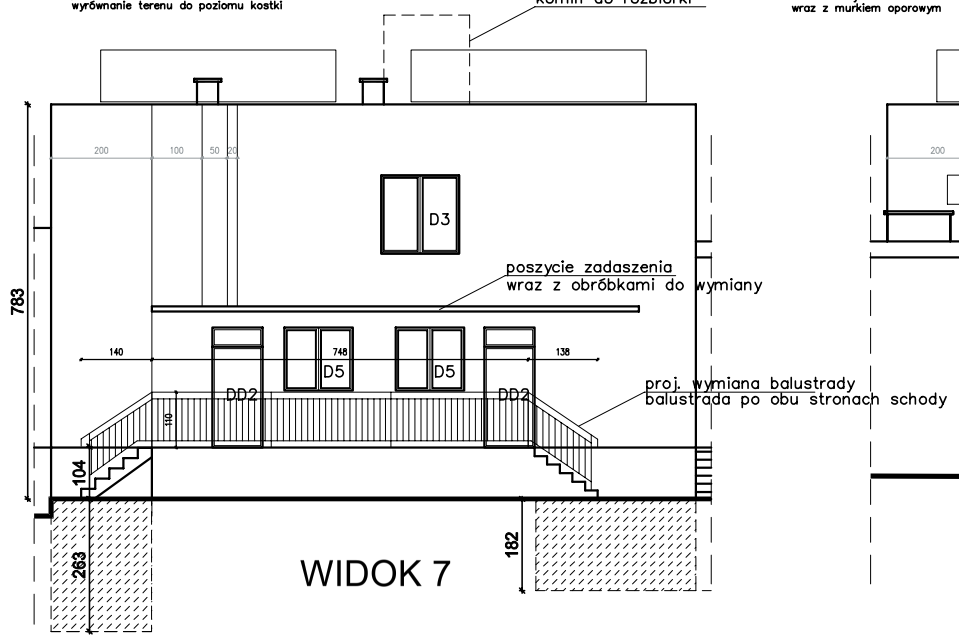

WIDOK 7

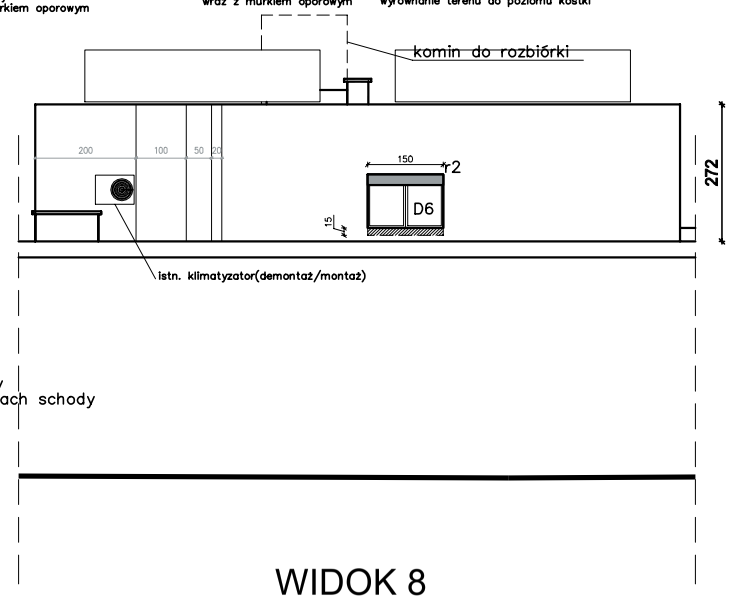

WIDOK 8

wyrównanie ściany styropianem gr. 5cm

otwory do zamurowania

otwory do poszerzenia

ściana fundamentowa
do docieplenia – w gruncie

istniejące krat do demontażu
montaż nowej kraty

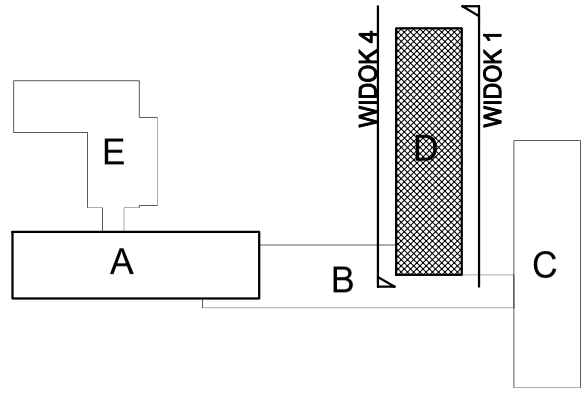

SEGMENT D

Jednostka Projektowa: PPU KST WIESŁAW BRYKAŁA, 09-401 PŁOCK, UL. OKOPOWA 26/1		Nr proj. P30522	
Inwestor: GMINA PŁOCK, STARY RYNEK 1, PŁOCK		Adres Inwestycji: PŁOCK, UL. MOŚCICKIEGO 4 DZ. NR 419	Data: listopad 2022
Temat: **PROJEKT TECHNICZNY I WYKONAWCZY PRZEBUDOWA ELEWACJI BUDYNKÓW – ZESPÓŁ SZKÓŁ BUDOWLANYCH NR 1**		Tytuł: ELEWACJE - SEGMENT D	Skala: 1:150
Projektant		Sprawdzający	
mgr inż. Wiesław Brykała upr. nr MAZ/0360/POOK/06		mgr inż. Atrur Sojka upr. nr MAZ/0142/POOK/04	Nr rys.: D1