


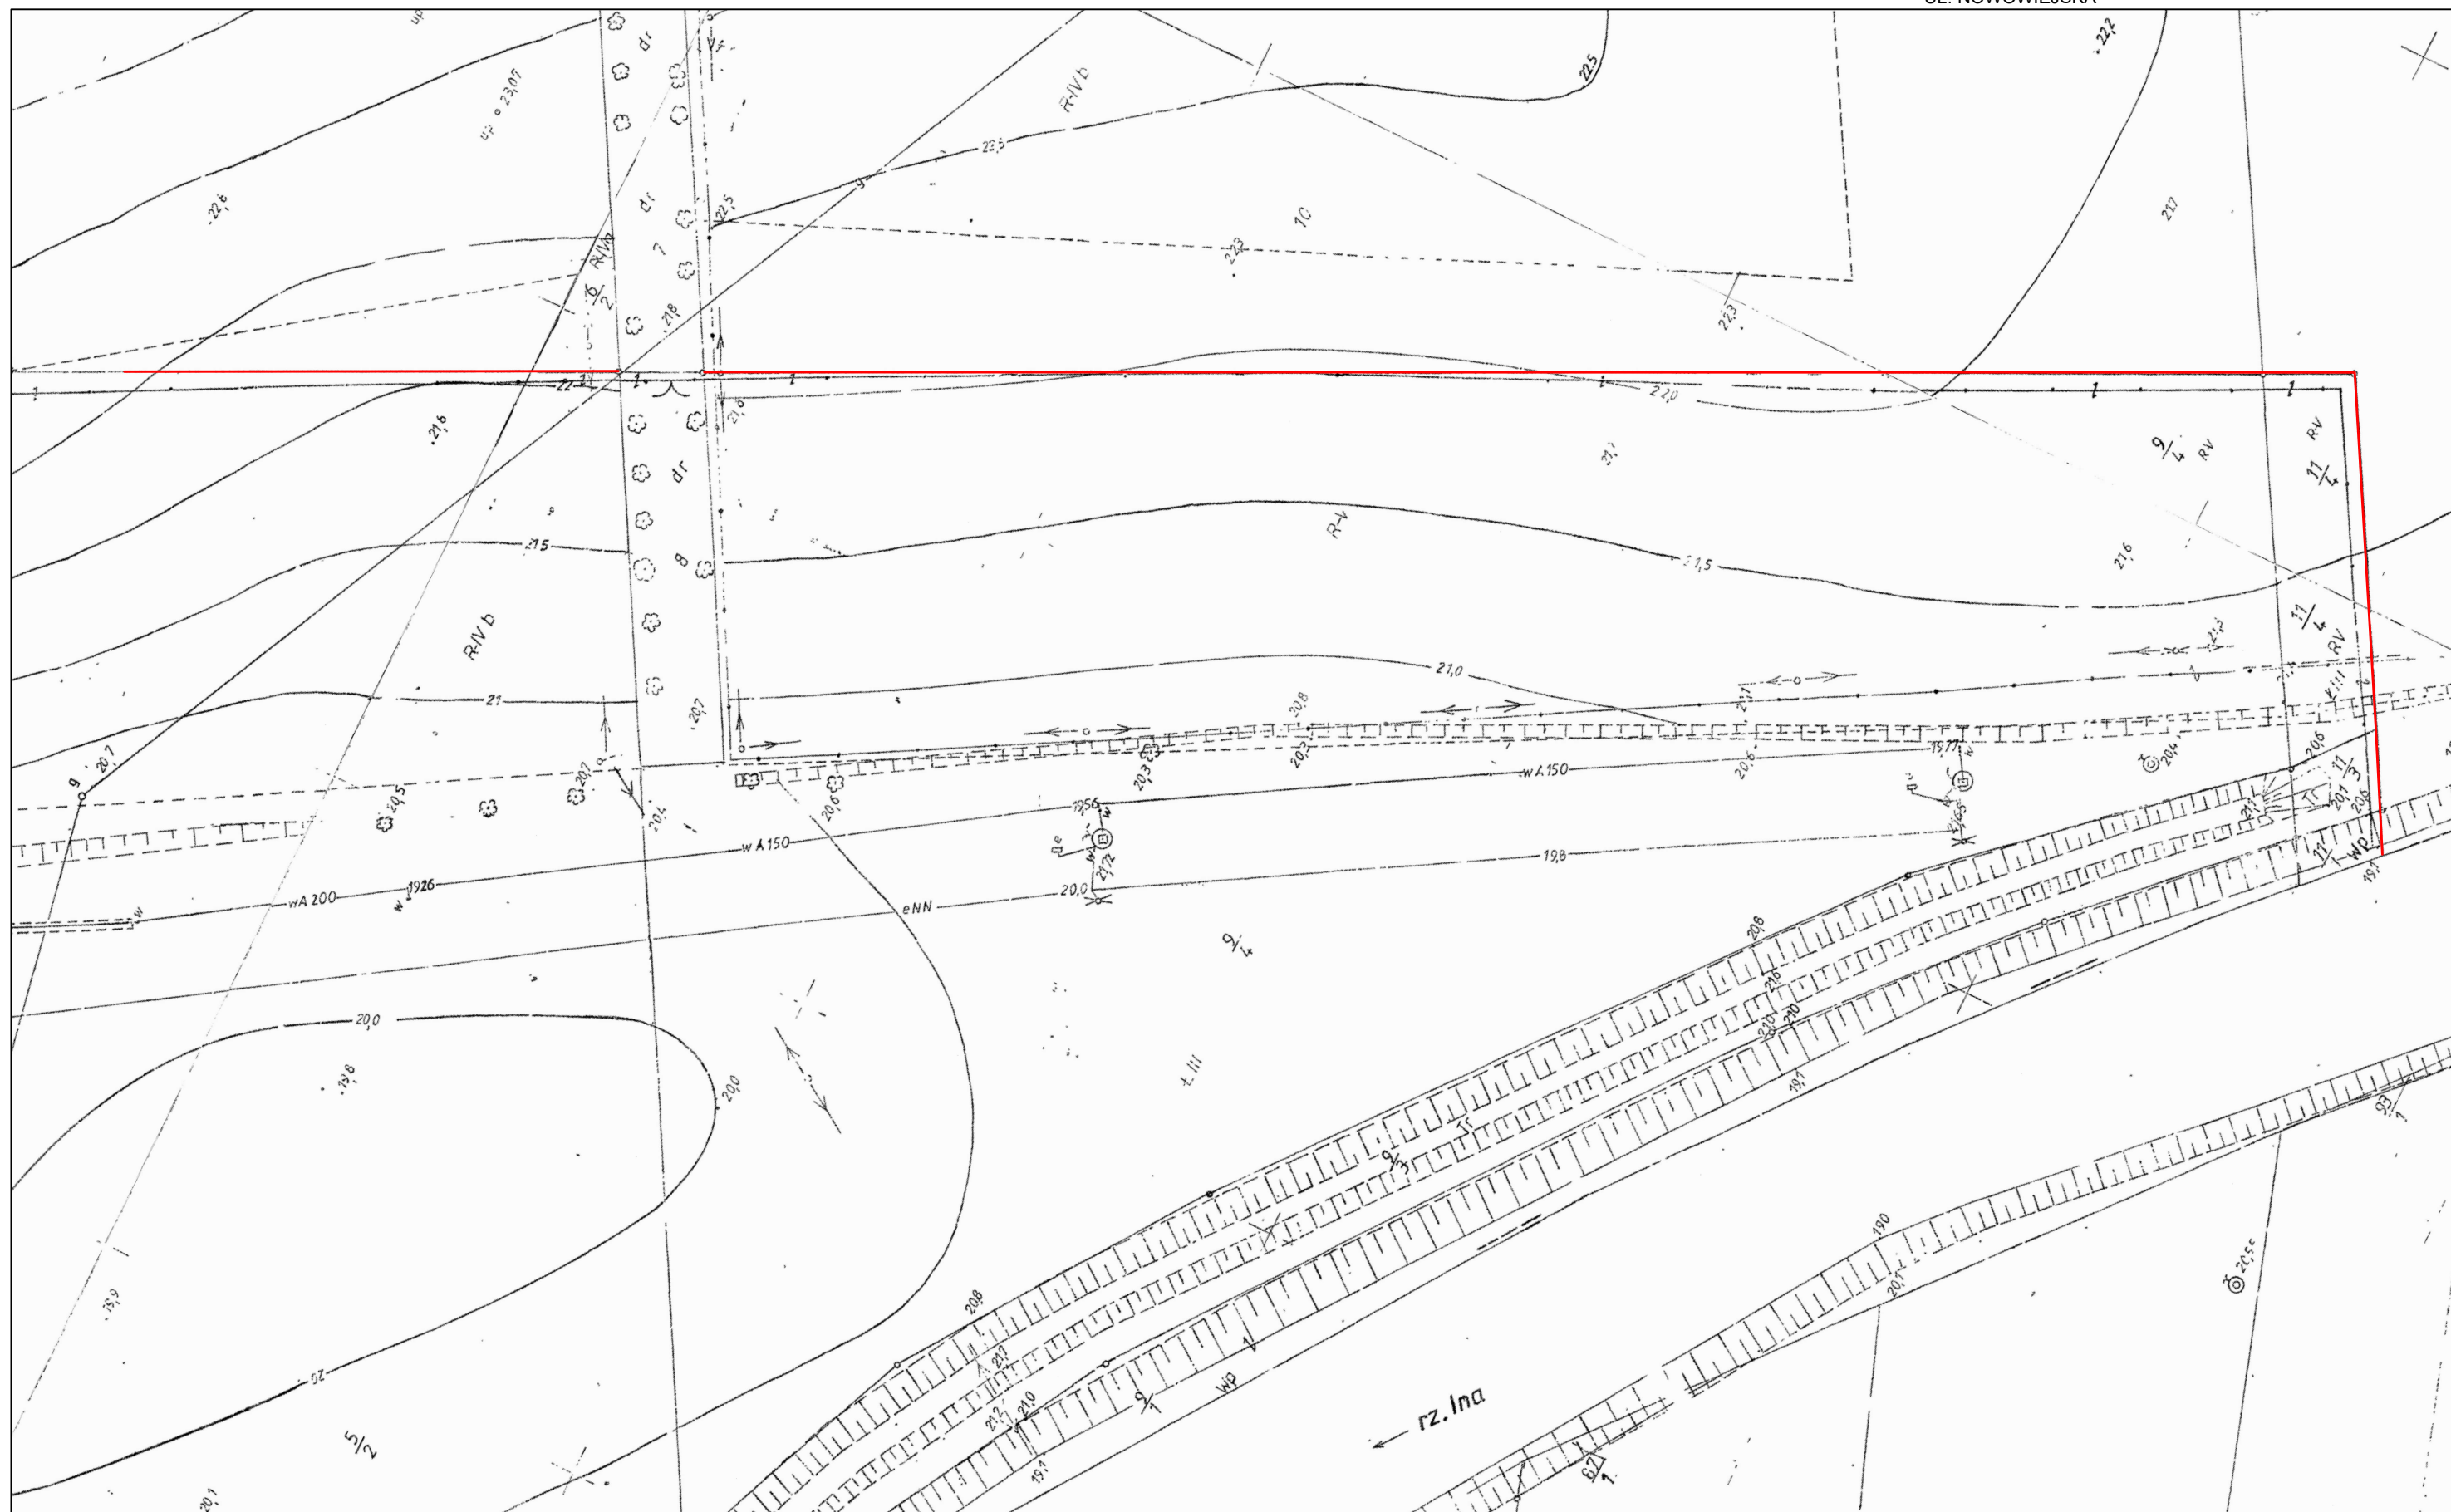

— ZAKRES WYMIANY OGRODZENIA STREFY BEZPOŚREDNIEJ UJĘCIA WODY; L=250m