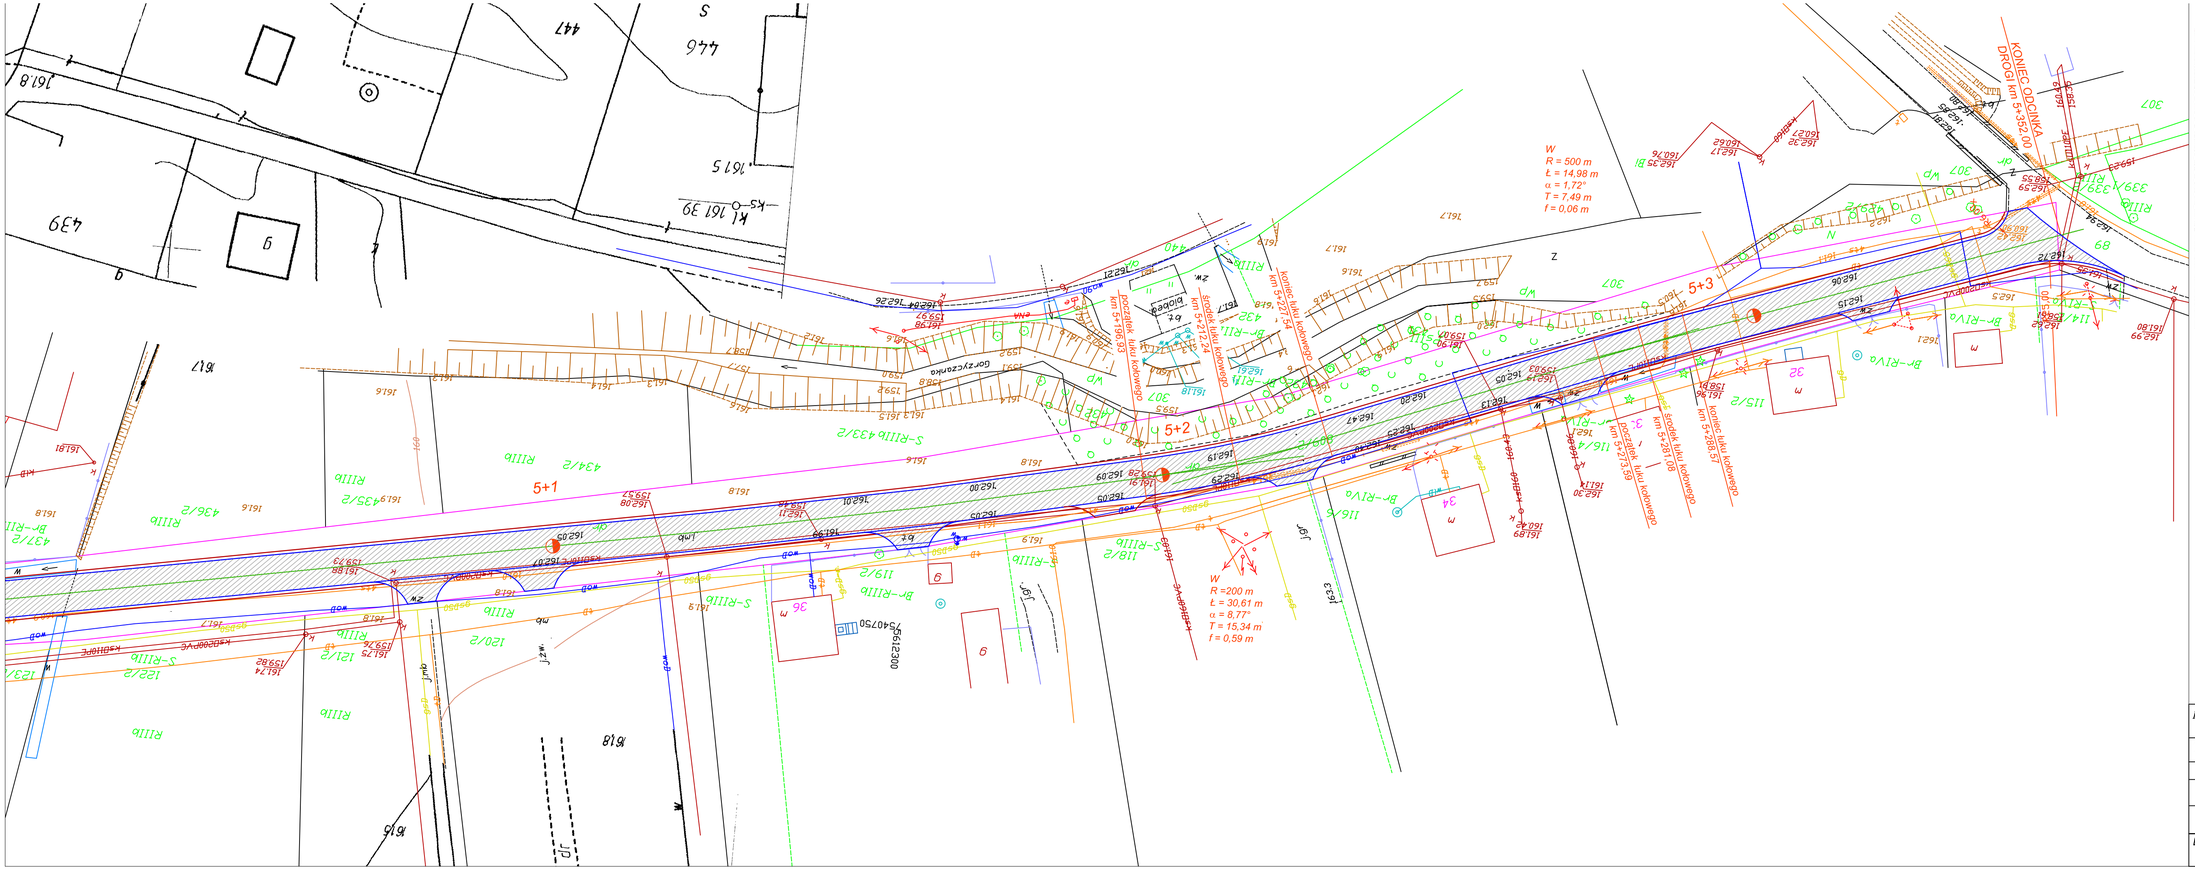

MAPA DO CELÓW PROJEKTOWYCH
SKALA 1:500
(przeskalowano z mapy w skali 1:1000)

Sekcja mapy: 7.138.26.11.4.2
Województwo: Świętokrzyskie
Powiat: sandomierski
Jednostka ewid: 260907 2 Samborzec
Obręb: 0004 Chobrzany
Obiekt: dz. nr 8390/3, 8059/2
IZNG: GK.6340.110.2023
Układ współrzędnych: PL-EUREF 2000
Układ wysokości: PL- KRON86-NH
Układ wsp. płaskich: PL - 2000/21
Arkusz nr: 3

Zakres opracowania oznaczono linią czarną przerywaną.
Mapa została wykonana bez ustalenia obcążeń gruntowych.
Zakres opracowania oznaczono linią czarną przerywaną.
Nie wykluczca się istnienia w terenie innych urządzeń podziemnych nie zgłoszonych do inwentaryzacji powykonawczej.
Granice działki drogowej w zakresie sktualizacji zostały ustalone, pozostałe granice przyjęto z mapy ewidencyjnej.

Mapę wykonał: Usługi Geodezyjne
Marcin Bednarczyk

Sandomierz, 17.02.2023r.

GEODETA UPRAWNIONY
Wojciech Bednarczyk
Nr upr. 11317
27-600 Sandomierz, ul. Kościuszki 6A
tel. 609 778 402

Wykonawca:

USŁUGI GEODEZYJNE
Marcin Bednarczyk
27-600 Sandomierz, ul. Kościuszki 6A
NIP 875-142-65-13/REGON 526127064

Kierownik prac geodezyjnych
Wojciech Bednarczyk
Nr upr. 11317
tel. 609 778 402

Przebudowa drogi powiatowej nr 1713T Wielogóra - Koprzywnica w m. Chobrzany od km 4+362 do km 5+352

Inwestor: ZARZĄD DRÓG POWIATOWYCH w Sandomierzu z/s w Samborcu Samborzec 199; 27-650 Samborzec

Treść: ***PROJEKT ZAGOSPODAROWANIA***

FUNKCJA	IMIĘ I NAZWISKO	NR. UPRAW.	PODPIS
Projektant	*Wojciech Basta*	*75/Tbg/85*	
Wykonał:	*Damian Kamiński*		

Branża:	Faza:	Skala:	Data:	Rys. nr.
drogowa	Dokument do zgłoszenia	1:500	07.2023	2C