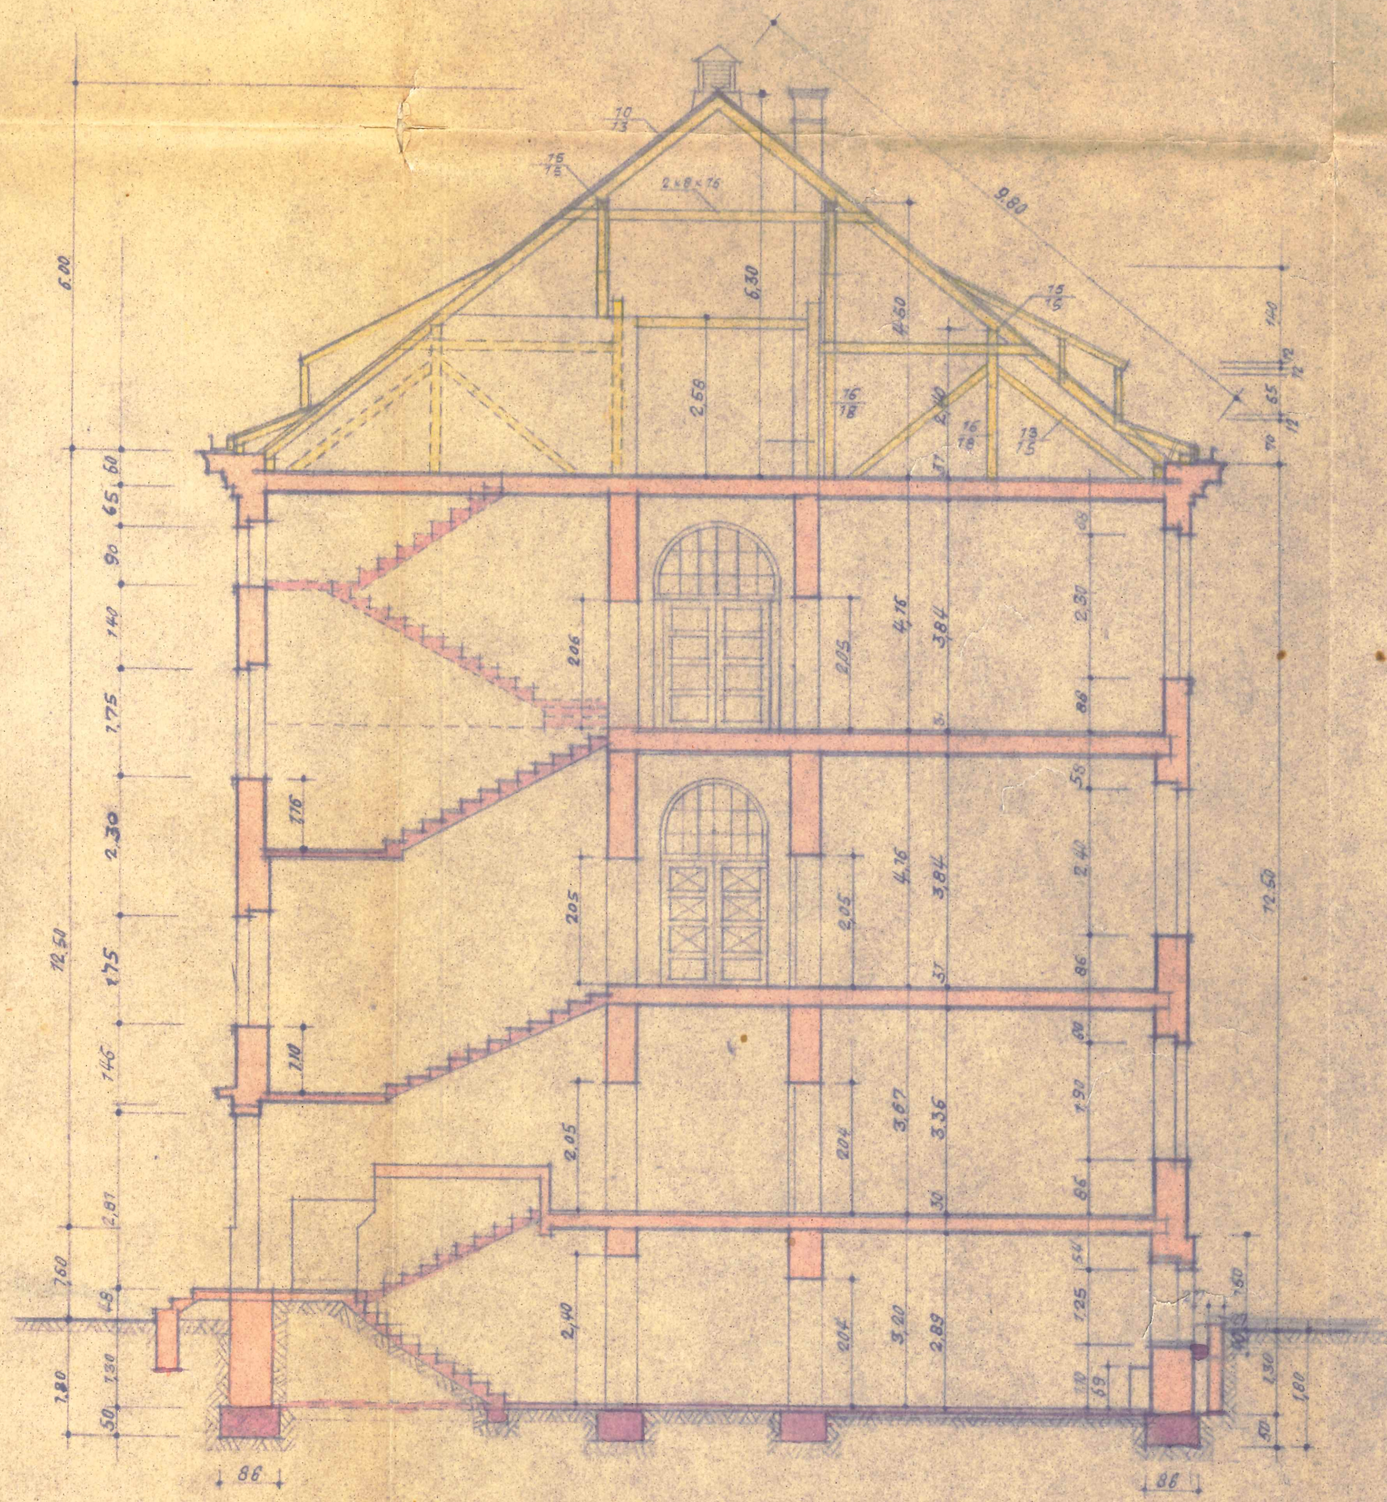

PRZEKRÓJ D-D