
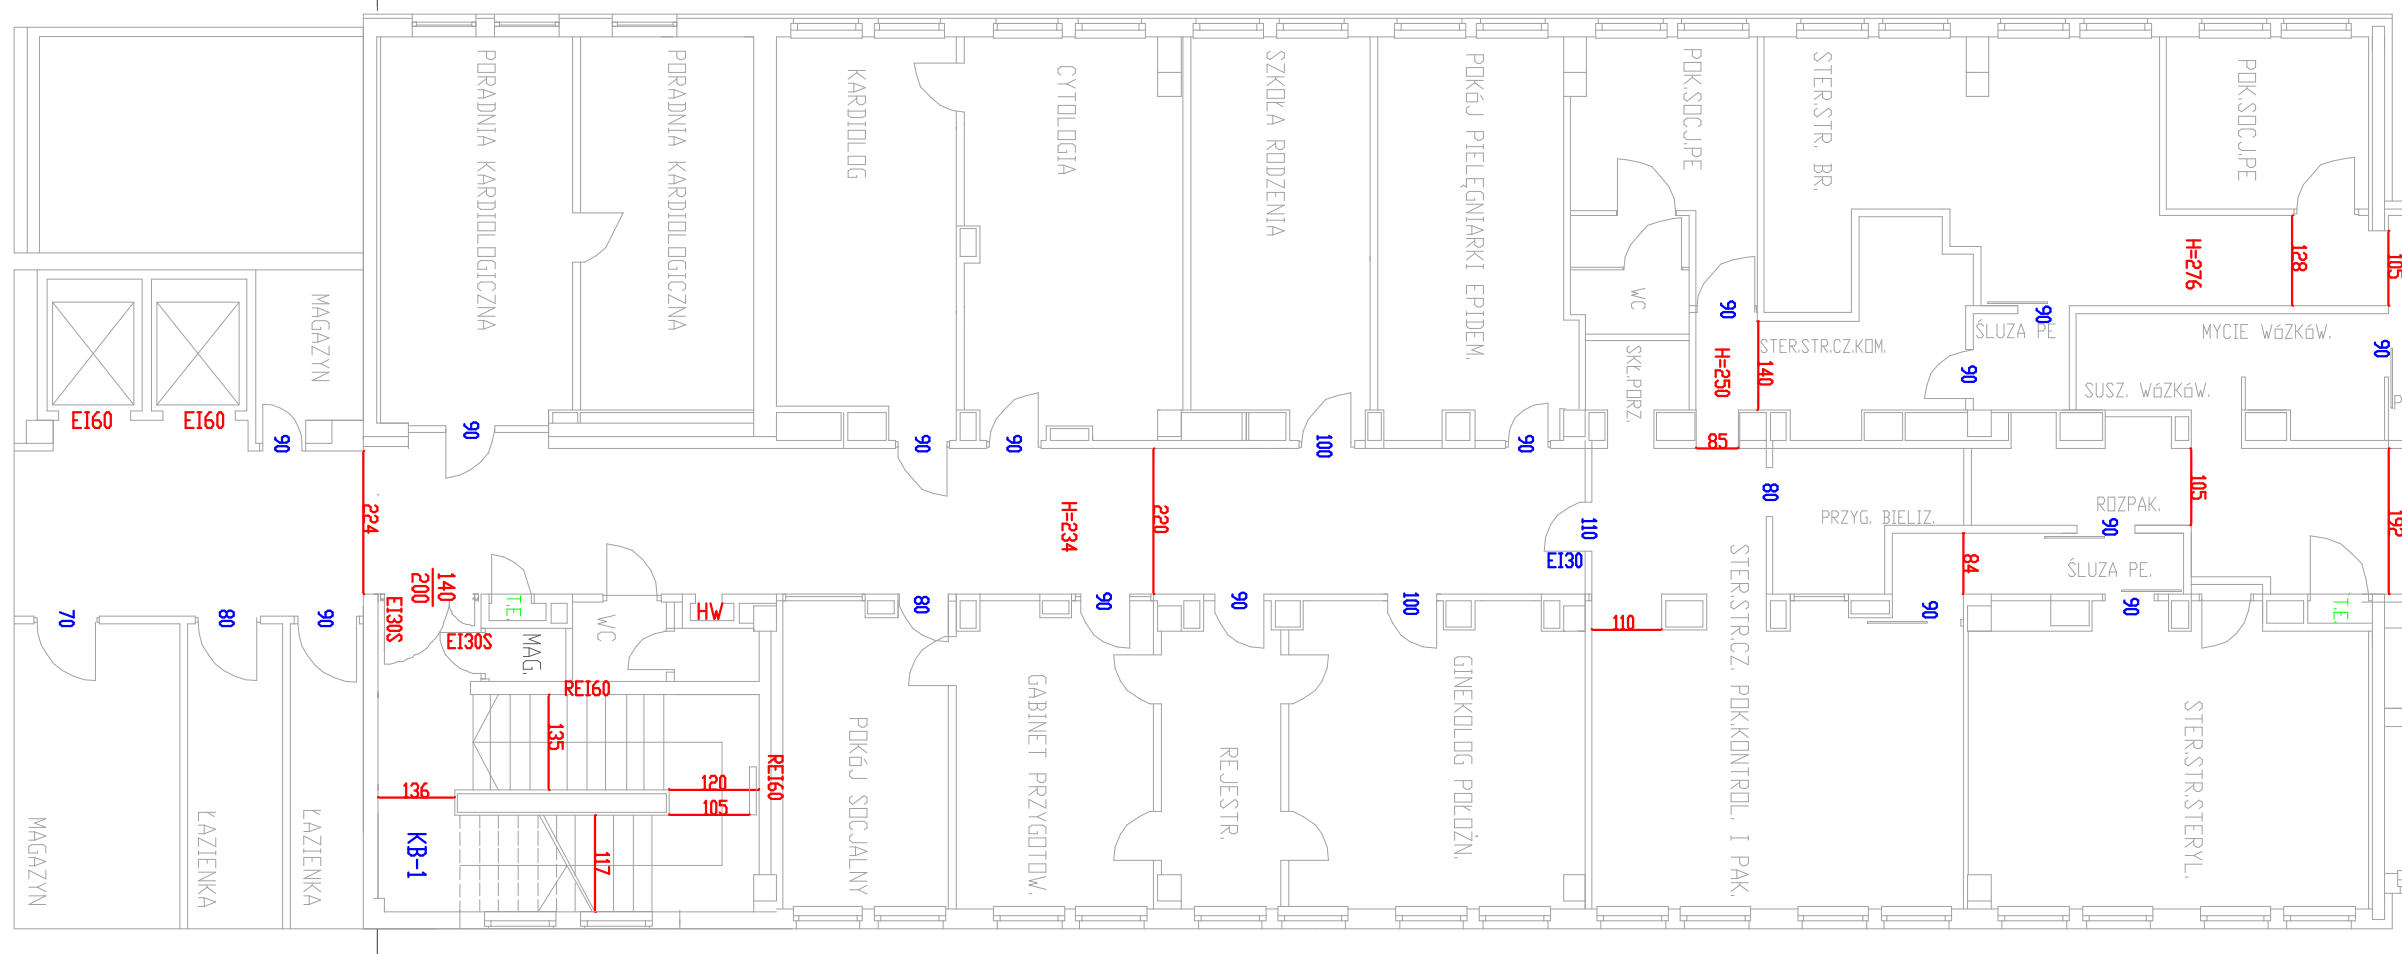


BLOK "A" III PIETRO

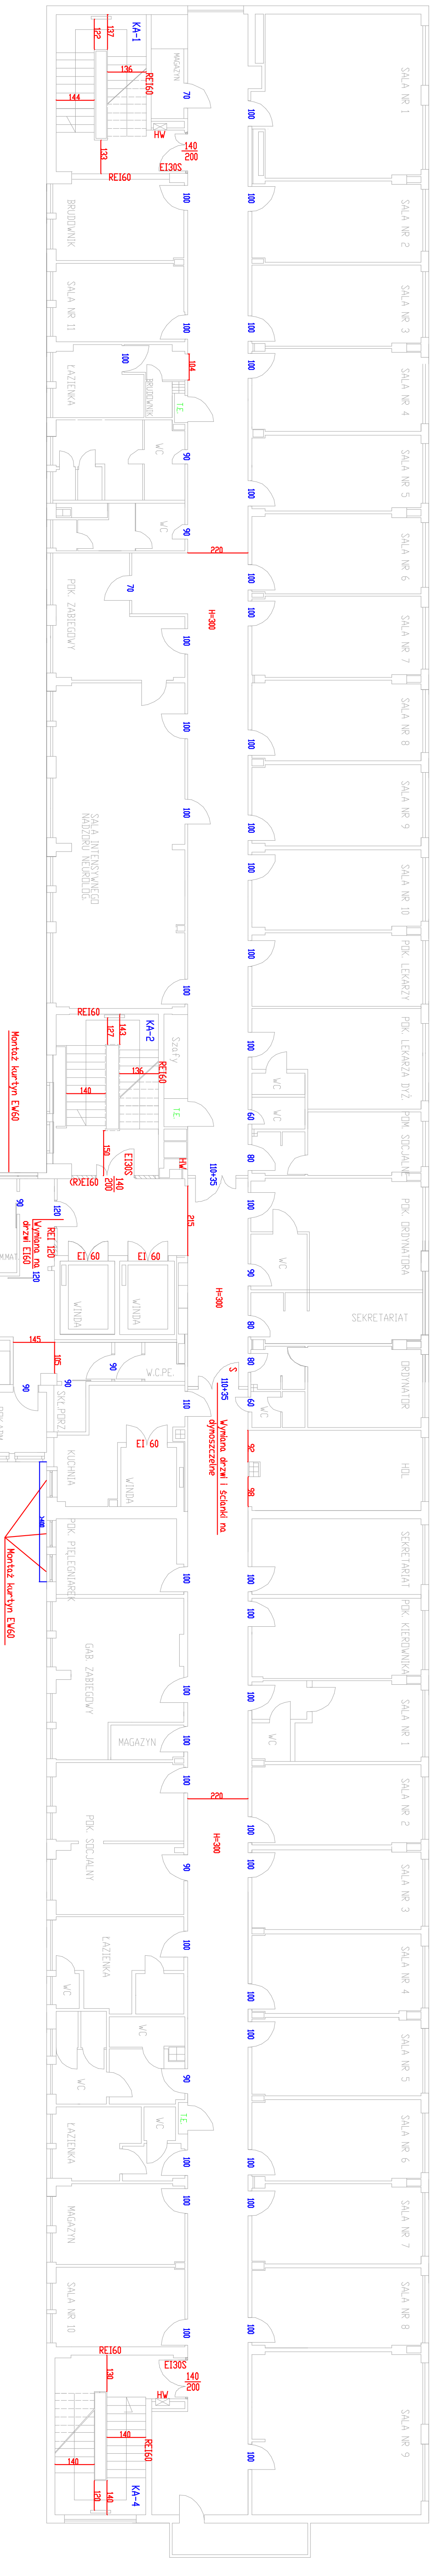

Investor:	SZPITAL ŚW. ANNY 32-200 JESZÓW UL. SZPITALNA 3		
Temat opracowania:	EKSPERTYZA TECHNICZNA ZAKRESU OCHRONY PROZ.		
Temat projektu:	BLOK X, III PIĘTRO, PR III PIĘTRO		
Realizacja budowlany:	mgr inż. arch. Michał Szymonowski mgr inż. Mariusz Czuchowicz		
Realizacja ds. zabieg. podł.:			
Strona:	-	Data:	02.2018r.
Nr projektu:	6		