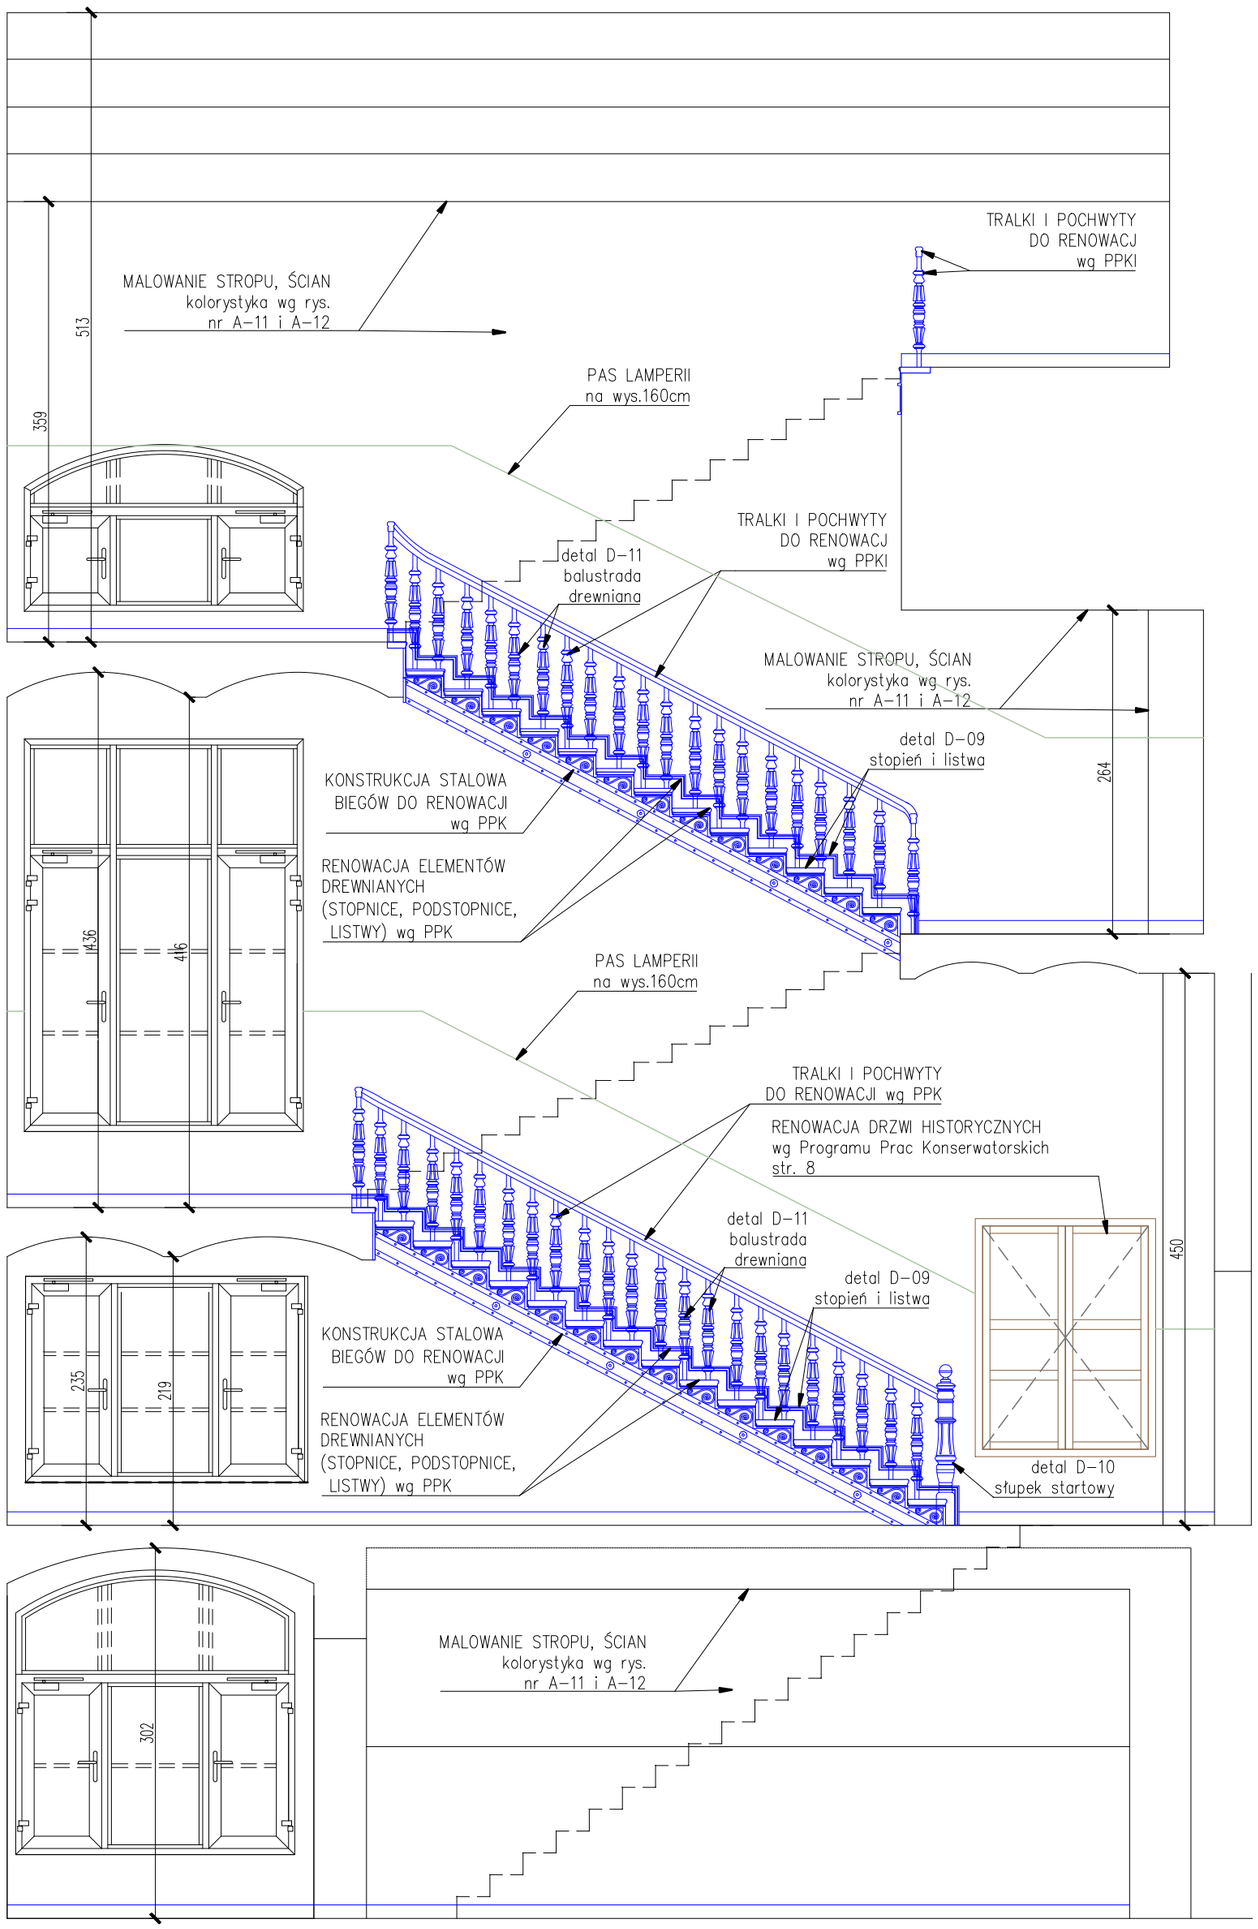

PRZEKRÓJ B-B, skala 1:50

Detal D–09
–stopień i listwa(klatka K2),skala 1:10

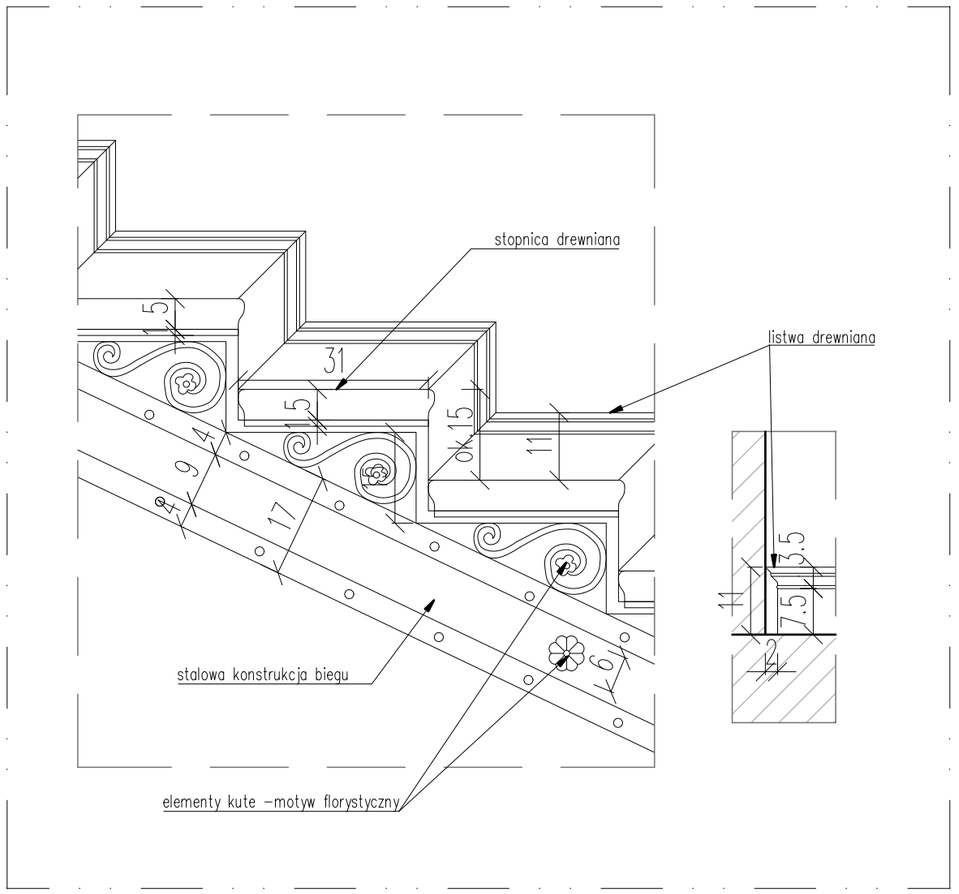

UWAGA: ze względu na stopień zużycia elementów drewnianych, podane wymiary mogą różnić się między sobą. Należy zweryfikować każdy element przed jego renowacją.

Detal D–10
–słupek startowy
balustrady drewnianej
(parter klatka K2), skala 1:20

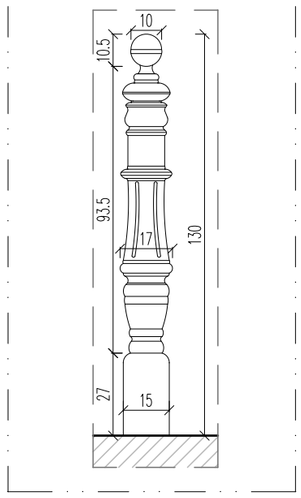

LEGENDA:

- ZAKRES OPRACOWANIA
- OBSZAR POZA ZAKRESEM OPRACOWANIA
- ELEMENTY DO RENOWACJI / WYMIANY wg programu prac konserwatorskich
- ZABUDOWA DREWNIANA DO RENOWACJI wg programu prac konserwatorskich

UWAGI:

1. WYMIARY I RZĘDNE SPRAWDZIĆ NA BUDOWIE, A ZAISTNIAŁE ROZBIEŻNOŚCI WYJAŚNIAĆ Z PROJEKTANTEM.
2. WSZELKIE PRACE BUDOWLANE WYKONYWAĆ ZGODNIE ZE SZTUKĄ BUDOWLANĄ.
3. PRACE BUDOWLANE WYKONYWAĆ ZGODNIE Z INSTRUKCJAMI PRODUCENTÓW MATERIAŁÓW STOSOWANYCH W OBIEKCIE.
4. WSZYSTKIE UŻYTE MATERIAŁY BUDOWLANE MUSZĄ POSIADAĆ ODPOWIEDNIE ATESTY I ŚWIADECTWA DOPUSZCZAJĄCE DO STOSOWANIA W BUDOWNICTWIE ORAZ ZEZWALAJĄCE NA ICH ZASTOSOWANIE W ODPOWIEDNICH SYSTEMACH.
5. WSZELKIE WSKAZANE Z NAZWY MATERIAŁY NALEŻY ROZUMIEĆ, JAKO OKREŚLENIE WYMAGANYCH PARAMETRÓW TECHNICZNYCH LUB STANDARDÓW JAKOŚCIOWYCH. OZNACZA TO, ŻE W PRZYPADKU WSKAZANYCH Z NAZWY MATERIAŁÓW I WYROBÓW DOPUSZCZA SIĘ ZASTOSOWANIE RÓWNOWAŻNYCH MATERIAŁÓW (WYROBÓW) NIE GORSZEJ JAKOŚCI NIŻ OPISANE. CIĘŻAR UDOWODNIENIA, ŻE MATERIAŁ (WYRÓB) JEST RÓWNOWAŻNY W STOSUNKU DO WYROBU OKREŚLONEGO W PROJEKCIE, SPOCZYWA NA WYKONAWCY.
6. ZABRANIA SIE SKUWANIA ZACHOWANYCH ALE USZKODZONYCH ELEMENTÓW W CELU ZASTAPIENIA ICH NOWYMI.
7. RENOWACJA ELEMENTÓW OZNACZONYCH KOLOREM NIEBIESKIM POLEGA NA CZYSZCZENIU ZACHOWANYCH FRAGMENTÓW ORAZ REKONSTRUKCJI BRAKUJĄCYCH FRAGMENTÓW NA PODSTAWIE ISTNIEJĄCYCH DETALI.8. PODCZAS PRAC REMONTOWYCH WYMAGANA JEST KONSULTACJA Z PROJEKTANTEM W CELU WERYFIKACJI POPRAWNOŚCI WYKONANIA REKONSTRUKCJI DETALI ARCHITEKTONICZNYCH.

ARCHIMODICUS

ARCHIMMODICUS SP. Z O.O. SP. K.
UL. KLUCZBORSKA 13/1A
50-323 WROCŁAW
TEL.: 503 176 038, 717 584 595

INWESTOR:	WOJEWÓDZKI SZPITAL SPECJALISTYCZNY WE WROCŁAWIU
ADRES:	51-124 WROCŁAW, UL. KAMIEŃSKIEGO 73A
OBIEKT:	SZPITAL
ADRES:	51-128 WROCŁAW, UL. POŚWIĘCKA 8
ADRES GEOD.:	DZ. NR 27/4 , AR_7, OBRĘB POŚWIĘTNE
TEMAT PROJEKTU:	**REMONT DWÓCH KLATEK SCHODOWYCH W BUDYNKU "A" WOJEWÓDZKIEGO SZPITALA SPECJALISTYCZNEGO WE WROCŁAWIU, ZLOKALIZOWANEGO PRZY UL. POŚWIĘCKIEJ 8 WE WROCŁAWIU**
TEMAT RYSUNKU:	KLATKA K2 - PRZEKRÓJ B-B, DETAL D-09, D-10

ARCHITEKTURA		DATA	NR UPR.	PODPIS
PROJEKTOWAŁA:	MGR INŻ. ARCH. AGNIESZKA MAZERANT-DYBIZBAŃSKA	04.2024	5/R-367/LOOIA/10	
SPRAWDZIŁA:	MGR INŻ. ARCH. KATARZYNA WATAŁA	04.2024	31/DSOKK/2011	
WSPÓŁPRACA:	MGR INŻ. ARCH. IWONA FIT	04.2024	-	

ARCHM-49-23	1:50,1:20, 1:10	PROJEKT WYKONAWCZY	ARCHITEKTURA	A-10
NR PROJEKTU	SKALA	FAZA	BRANŻA	NR RYSUNKU