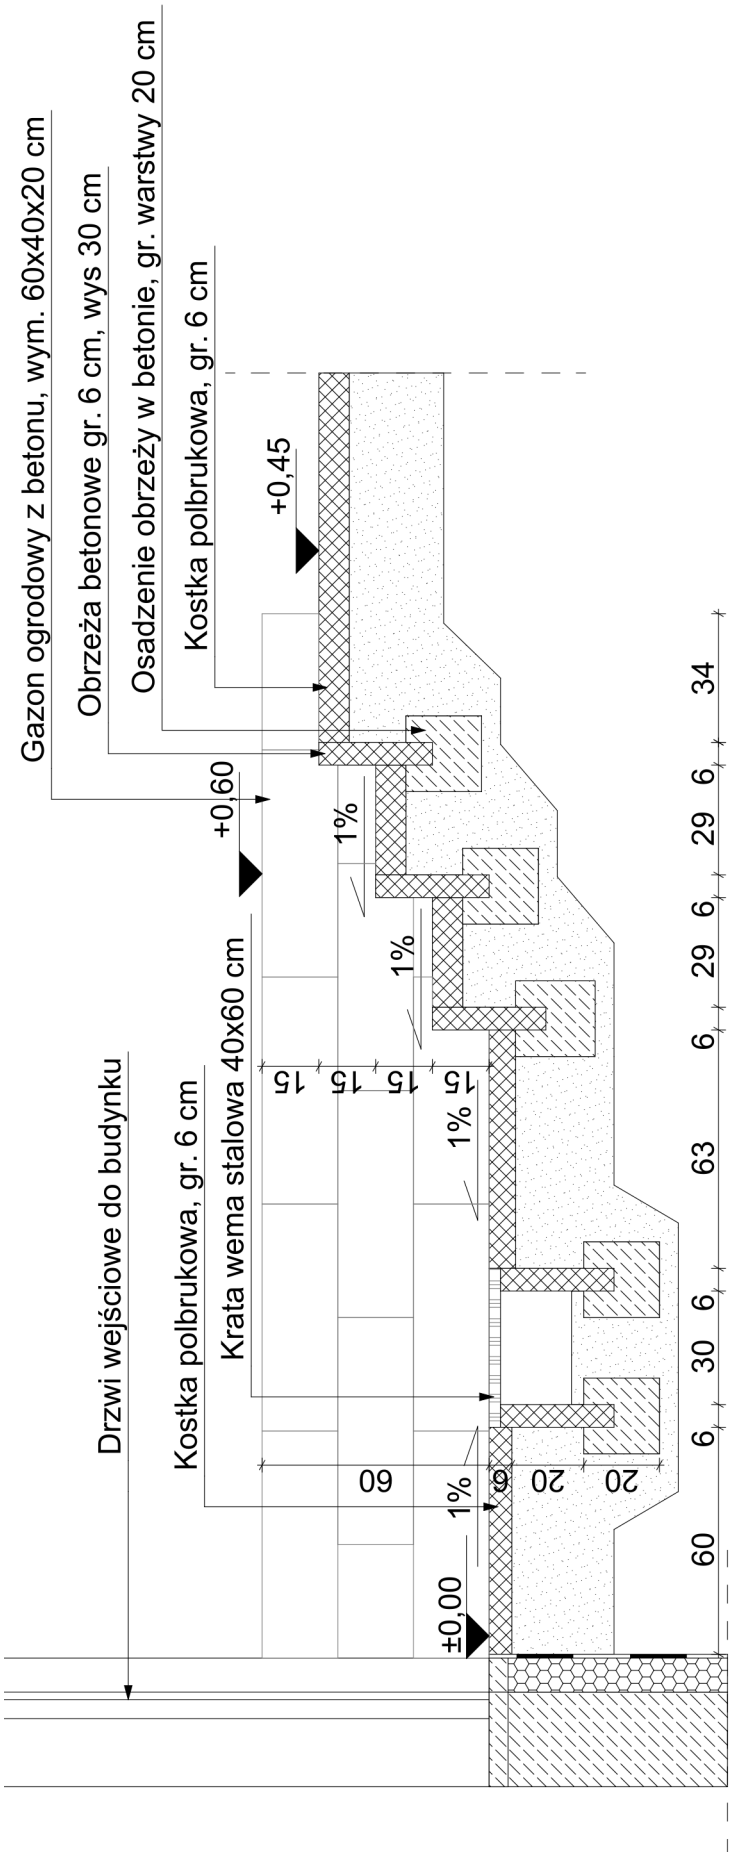

ENERGOPROJEKTY SP. Z O.O.
ul. Opolska 15, 15-549 Białystok,
tel. 85 667 29 23, 606 205 923

OBIEKT:

PRZEBUDOWA BUDYNKU PRZEDSZKOLA W KORYCINIE WRAZ ZE ZMIANĄ SPOSOBU UŻYTKOWANIA 1 POMIESZCZENIA NA PARTERZE NA KLUB MALUCHA W RAMACH ZADANIA: DOSTOSOWANIE POMIESZCZEŃ DO POTRZEB KLUBU DZIECIĘCEGO W KORYCINIE DZ. NR 287, OBRĘB KORYCIN, JEDNOSTKA EWIDENCYJNA KORYCIN

NAZWA RYSUNKU:

Detal projektowanych schodów zewnętrznych

DATA:	SKALA:	NR RYSUNKU:
28.06.2024	1:20	#NaA

OPRACOWAŁ ZESPÓŁ:

ARCHITEKTURA
MGR INŻ. ARCH. ANDRZEJ Z. GAŁECKI
KPOKK IA/51/2008