

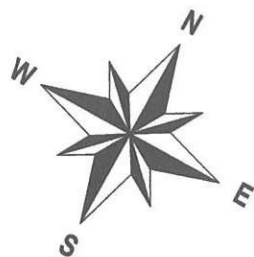


RZUT PRZYZIEMIA
SKALA 1:50

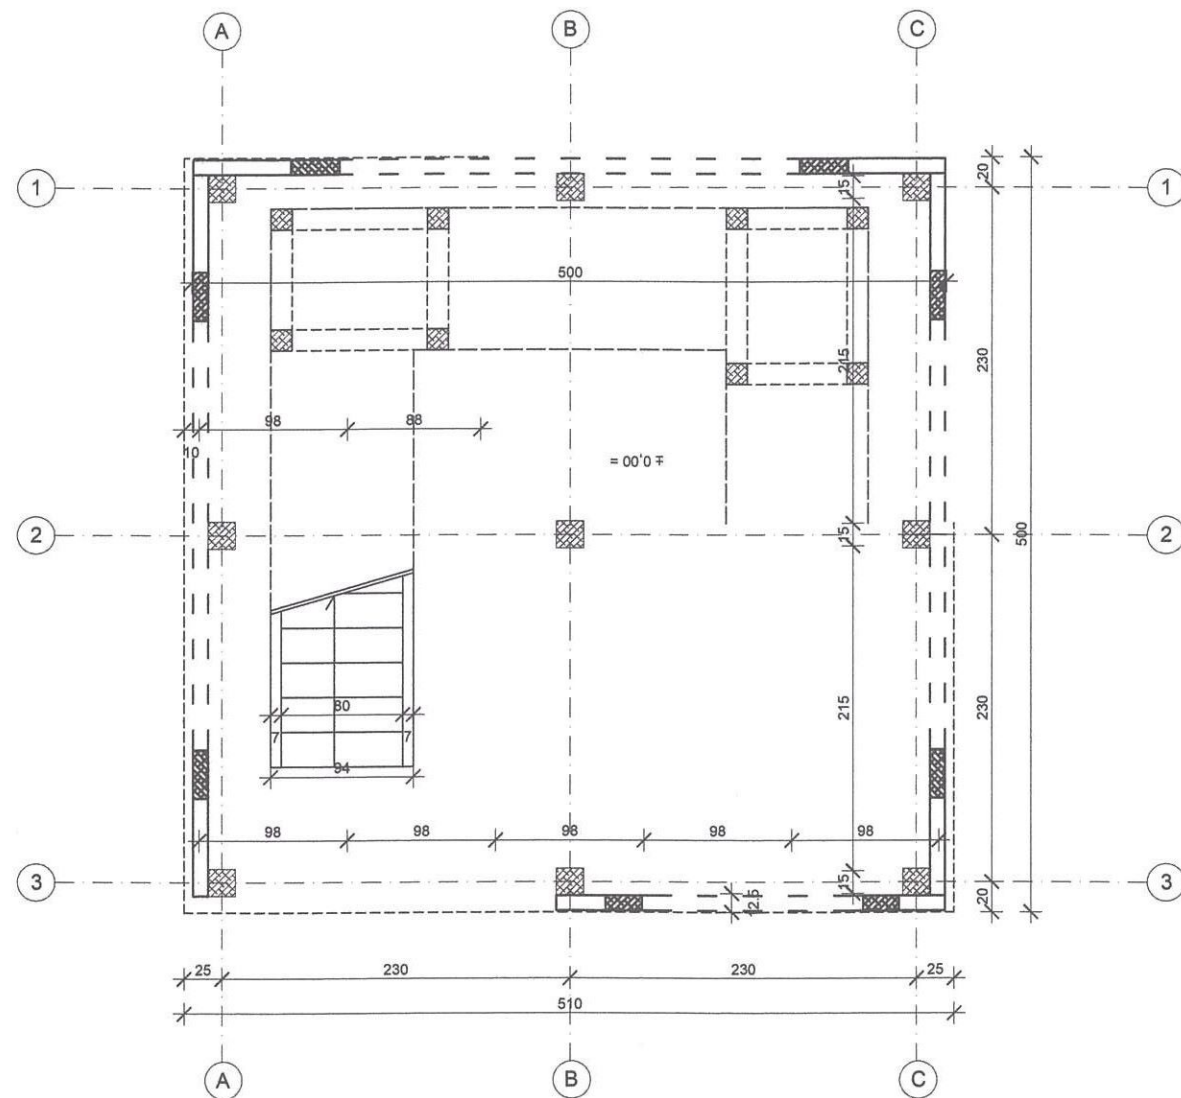


RZUT POMOSTU
SKALA 1:50

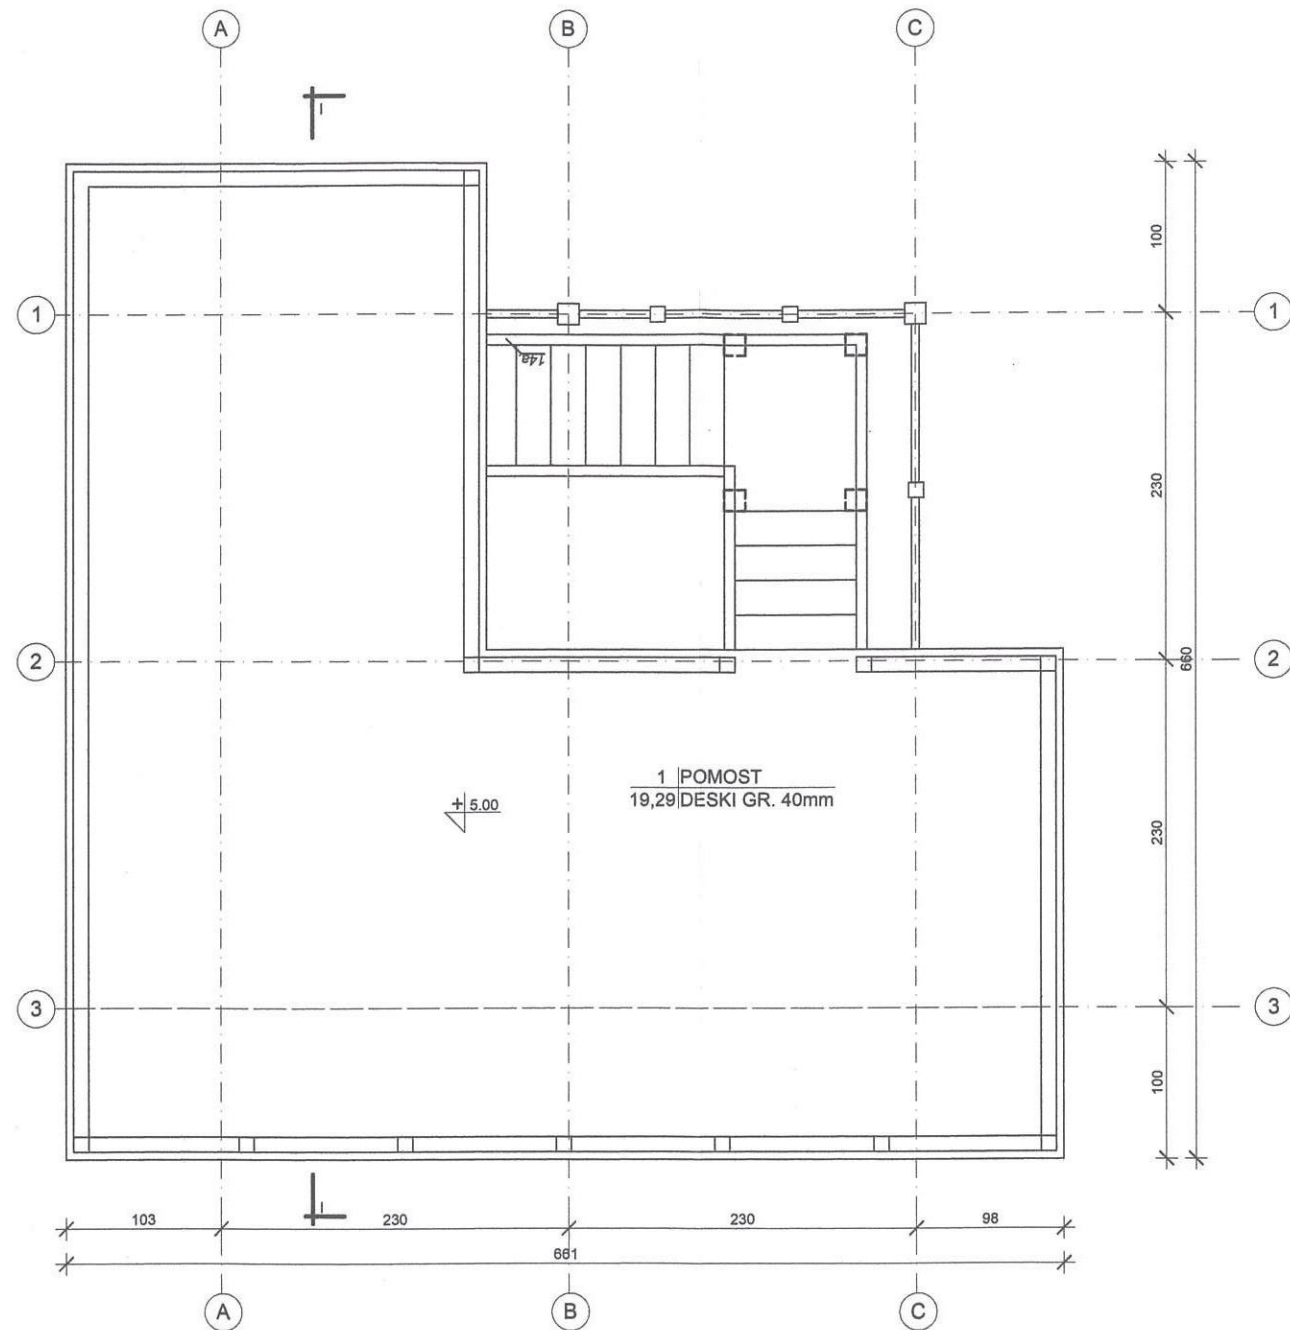


PLATFORMA WIDOKOWA - RZUTY

Budowa platformy widokowej wraz z infrastrukturą techniczną

	IMIĘ I NAZWISKO	UPRAWNIENIA	PODPIS
PROJEKTANT	mgr inż. arch. Jadwiga Drynkorn	3/94/Zg	
PROJEKTANT	mgr inż. Arnold Drynkorn	3/90/ZG	
OPRACOWAŁA	mgr inż. arch. Anna Gościński		
Data:	Skala:	URZĄD MIASTA Zielona Góra	
07.2024	1:50		

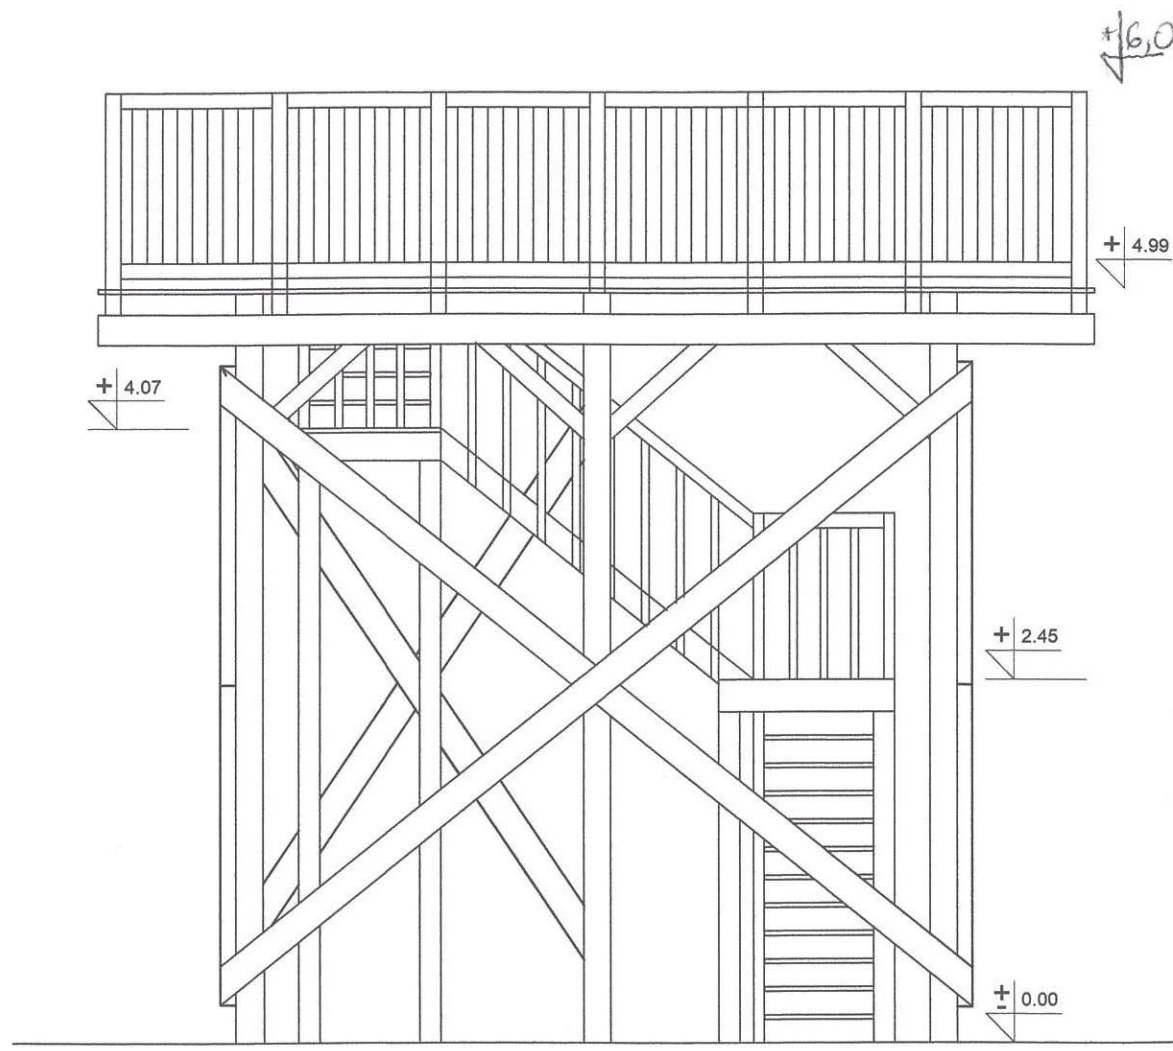

Elewacja północna

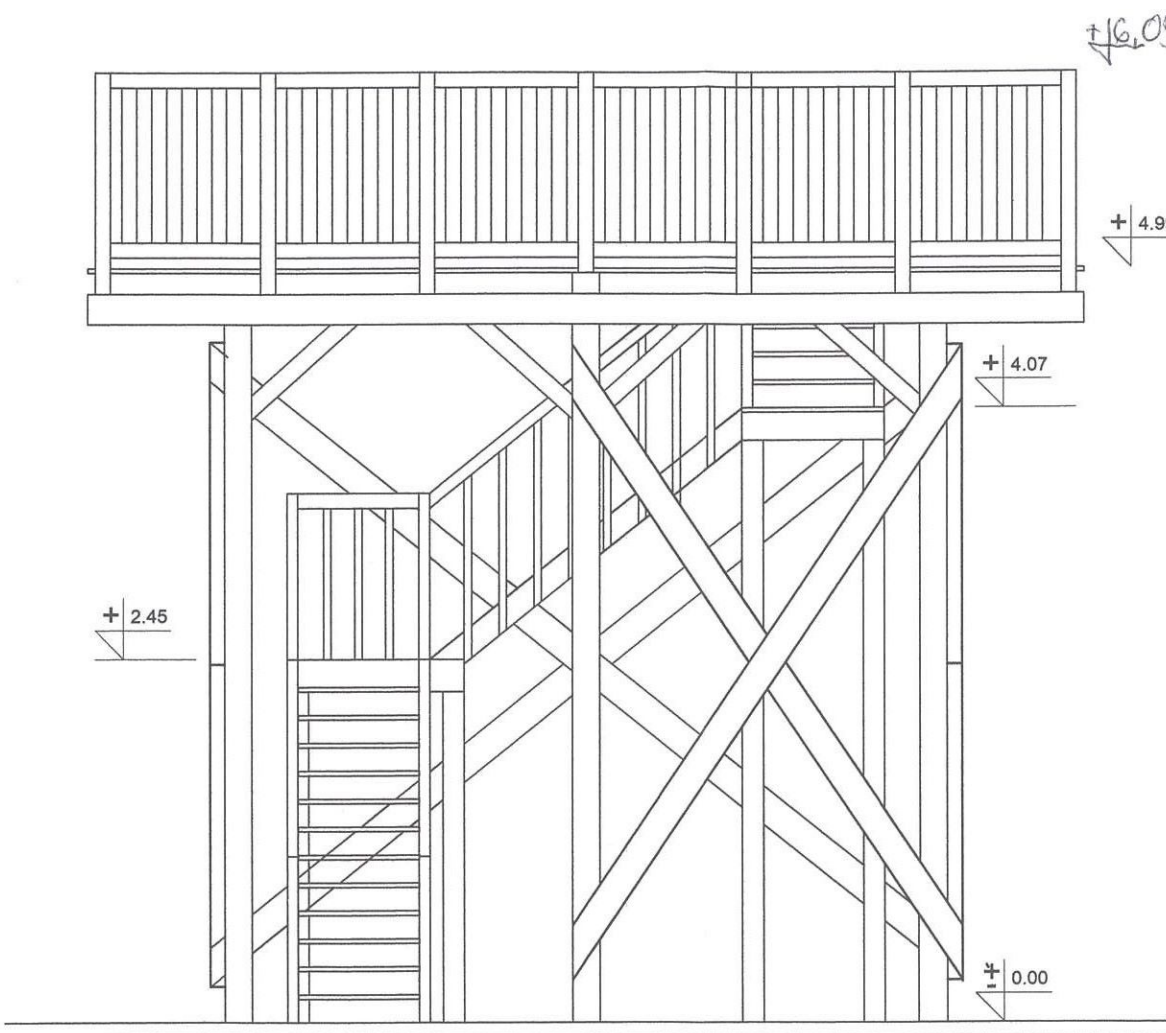

Elewacja południowa

PLATFORMA WIDOKOWA - ELEWACJE			
Budowa platformy widokowej wraz z infrastrukturą techniczną			
	IMIĘ I NAZWISKO	UPRAWNIENIA	RODPIS
PROJEKTANT	mgr inż. arch. Jadwiga Drynkorn	3/94/Zg	
PROJEKTANT	mgr inż. Arnold Drynkorn	3/90/ZG	
OPRACOWAŁA	mgr inż. arch. Anna Gościński		
Data: 07.2024	Skala: 1:50	Urząd Miasta Zielona Góra	

Oznaczenia graficzne

- Zakres opracowania
- Istn. ogrodzenie
- Proj. ogrodzenie
- Proj. winnica
- Proj. nawierzchnia mineralna
- Proj. pomost widokowy
- Proj. ławki drewniane
- Proj. pulpity
- Proj. lunety
- Proj. kosze na śmieci
- Proj. tablice informacyjne
- Proj. stojaki na rowery
- Istn. wiata do przeniesienia
- Proj. lokalizacja istn. wiaty
- Proj. inst. kanalizacji deszczowej
- Instalacja do wyłączenia z eksploatacji
- Proj. zbiorniki o pojemności 2 x 10m³
- Istn. nawierzchnia asfaltowa do likwidacji
- Istn. schody terenowe do likwidacji
- proj. słup 5m, oprawa LED
- proj. kabel nn -oświetlenie i zasilanie pompy
- proj. rura osłonowa
- Proj. rozdzielnica zasilającą SZOiP
- Proj. rozdzielnica sterowanie pompowni SP

