




A-18b





znak pionowy





oznakowanie poziome



bariera drogowa

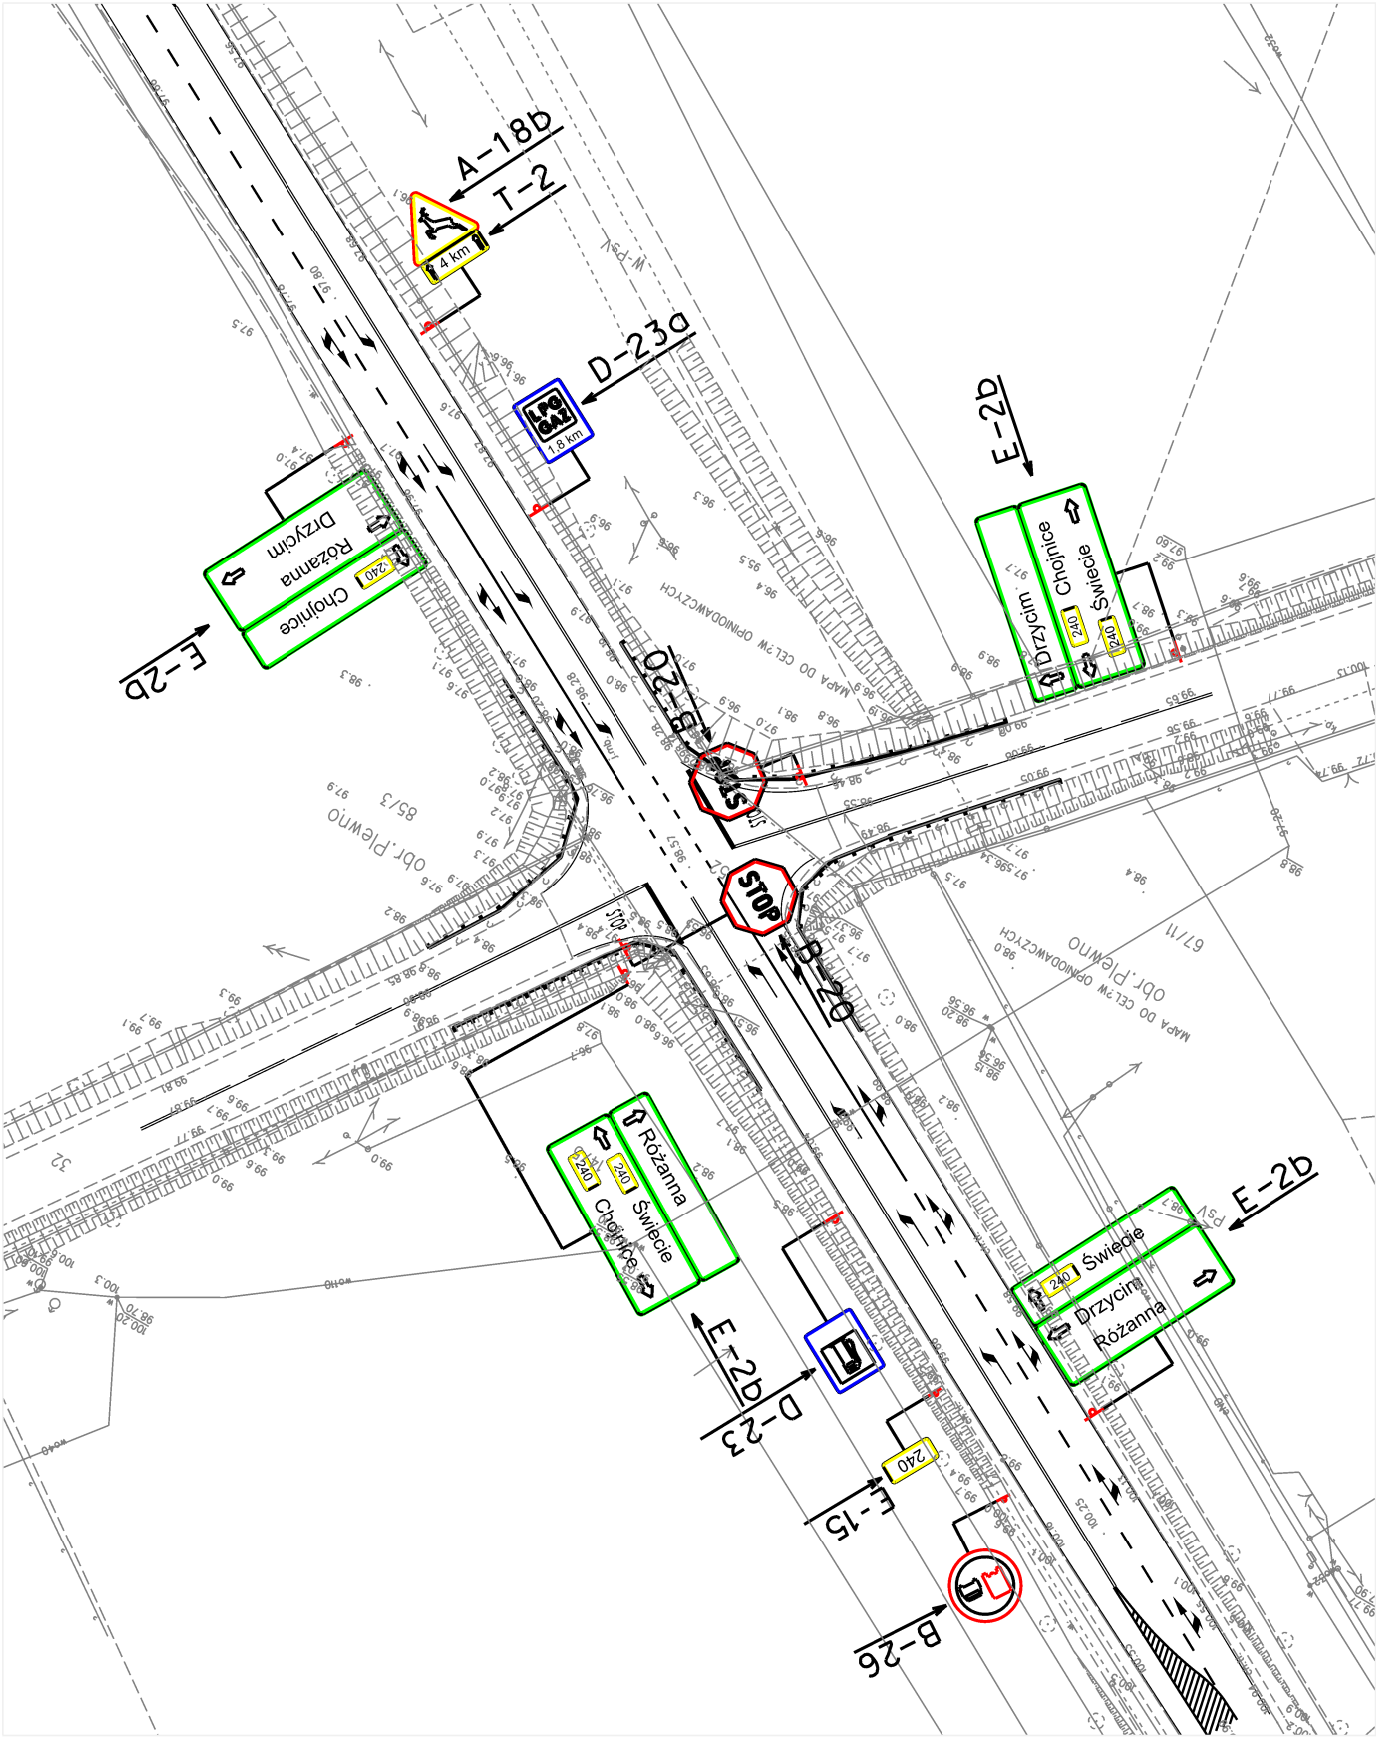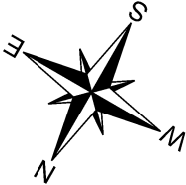

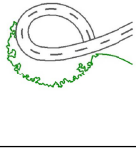	PRACOWNIA PROJEKTOWANIA PRZESTRZENNEGO RAL R a d o s ł a w K l u s e k tel. 793-384-102, 501-026-654 e-mail: pracownia.ra@gmail.com NIP 554-281-69-82 REGON 380065309		
	Nazwa inwestycji:	Audyt bezpieczeństwa ruchu drogowego na wybranych elementach sieci drogowej województwa Kujawsko - Pomorskiego	
	Inwestor:	Urząd Marszałkowski Województwa Kujawsko - Pomorskiego Plac Teatralny 2 87-100 Toruń	
	Nazwa rysunku:	Istniejąca organizacja ruchu obiekt nr 1 - Piewno	
	Branża:	Inżynieria ruchu drogowego	
	Projektował:	dr inż. Radosław Klusek 	
	Sprawdził:	dr hab. inż. Jan Kempa	
	Data:	09.2023	
	Skala:	1:750	Arkusz: 1/1
			Nr rysunku: 1