



ELEWACJA MOSTU OD GÓRNEJ WODY  
STAN PROJEKTOWANY

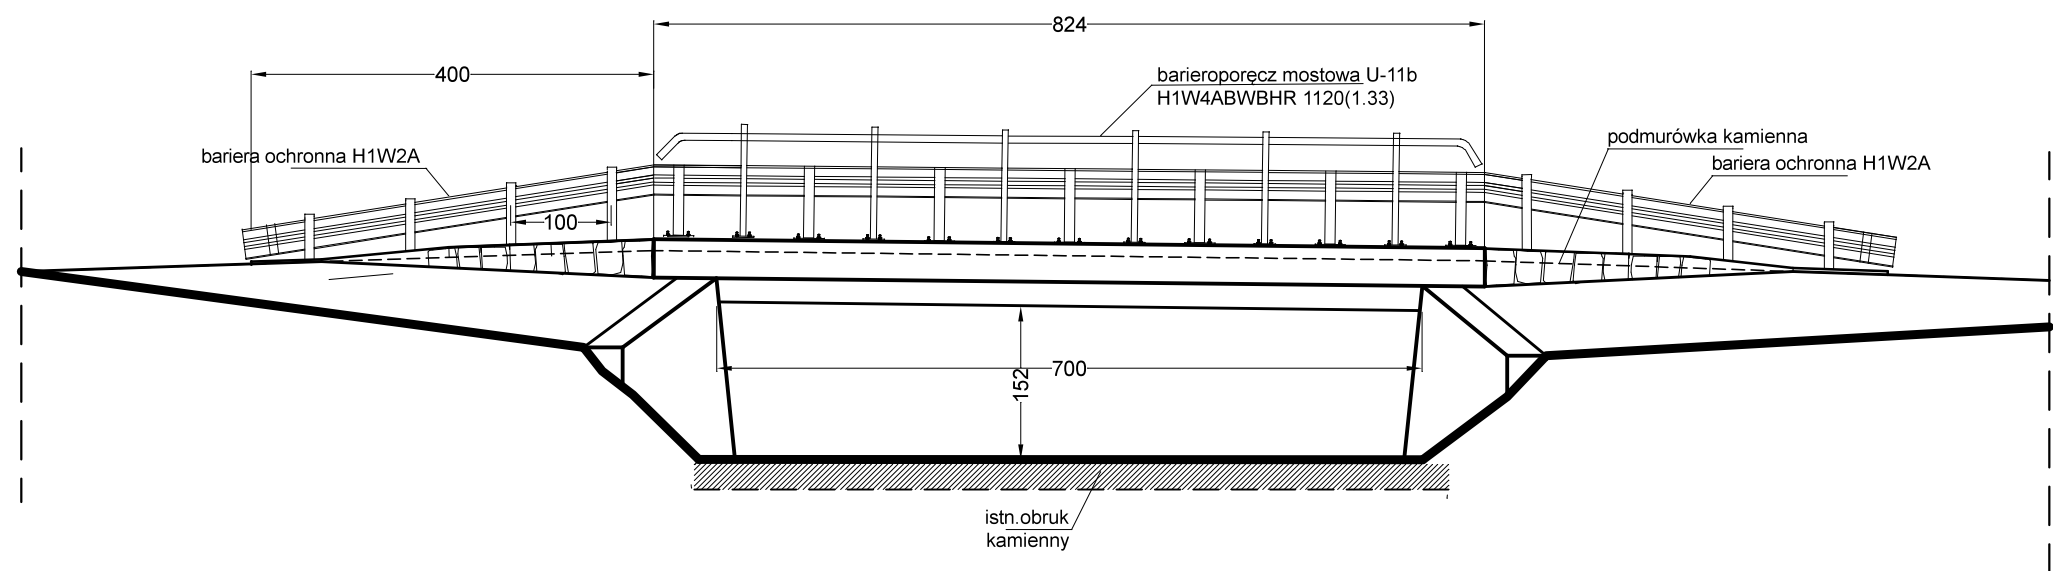

PRZEKRÓJ POPRZECZNY A-A  
STAN PROJEKTOWANY

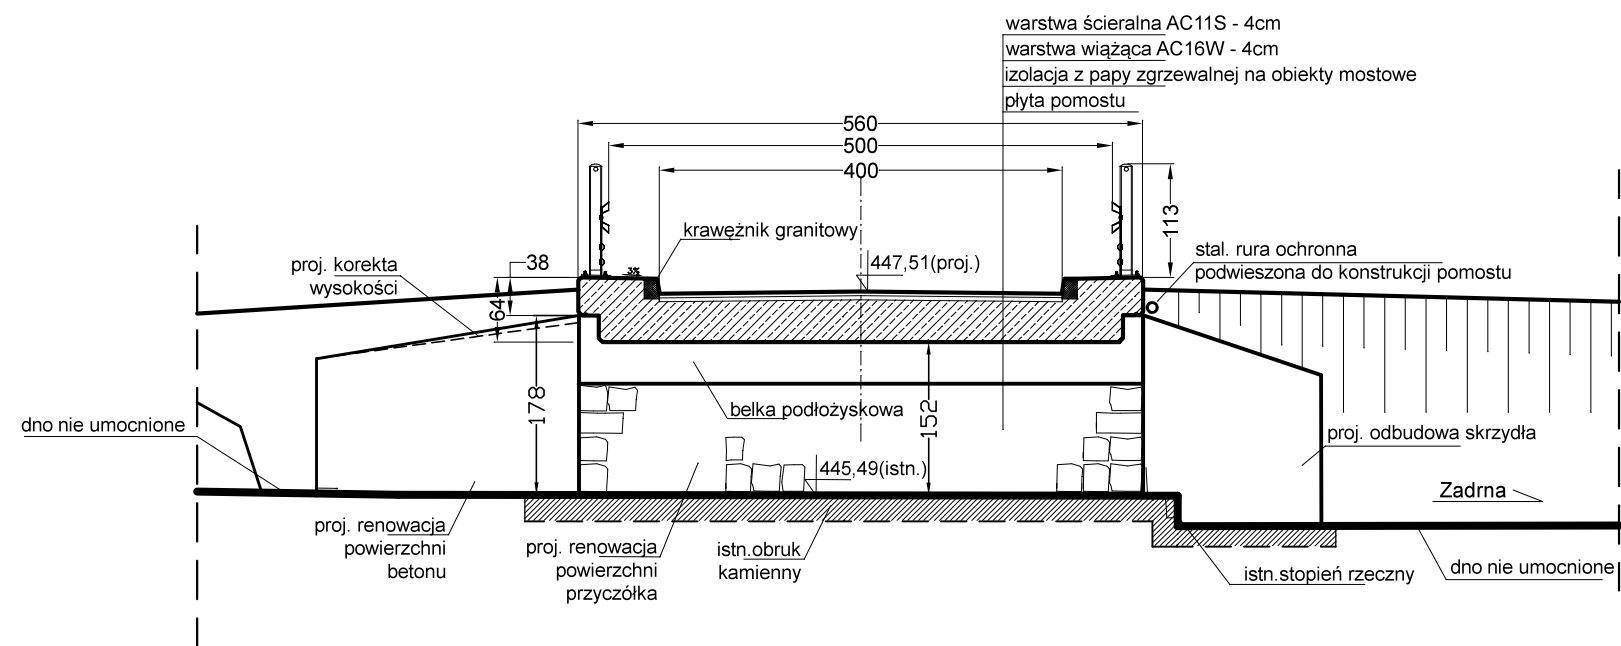

Uwaga:  
przy zjazdach podmurówka kamienna z formaka granitowego 30x40 cm, l=2,0m  
na ławie betonowej 45x25 cm

|               |                                                                                         |           |                                                                                       |
|---------------|-----------------------------------------------------------------------------------------|-----------|---------------------------------------------------------------------------------------|
| Inwestycja    | Remont mostu drogowego w Czadrowie<br>dz. nr 224/1, 307 nad rzeką Zadrna (dz. nr 379/2) |           |                                                                                       |
| Inwestor      | Gmina Kamienna Góra<br>Al. Wojska Polskiego 10<br>58-400 Kamienna Góra                  |           |  |
| Adres obiektu | Czadrów dz. nr 224/1, 307, 379/2, 341, 379/1 obręb Czadrów                              | RYS. nr 4 |                                                                                       |
| Projektant    | mgr inż. Włodzimierz Wilk upr. 557/01/DUW                                               |           | SKALA<br>1:75                                                                         |
| Nazwa rysunku | Elewacja mostu i przekrój poprzeczny                                                    |           | Data:<br>24.04.2025                                                                   |