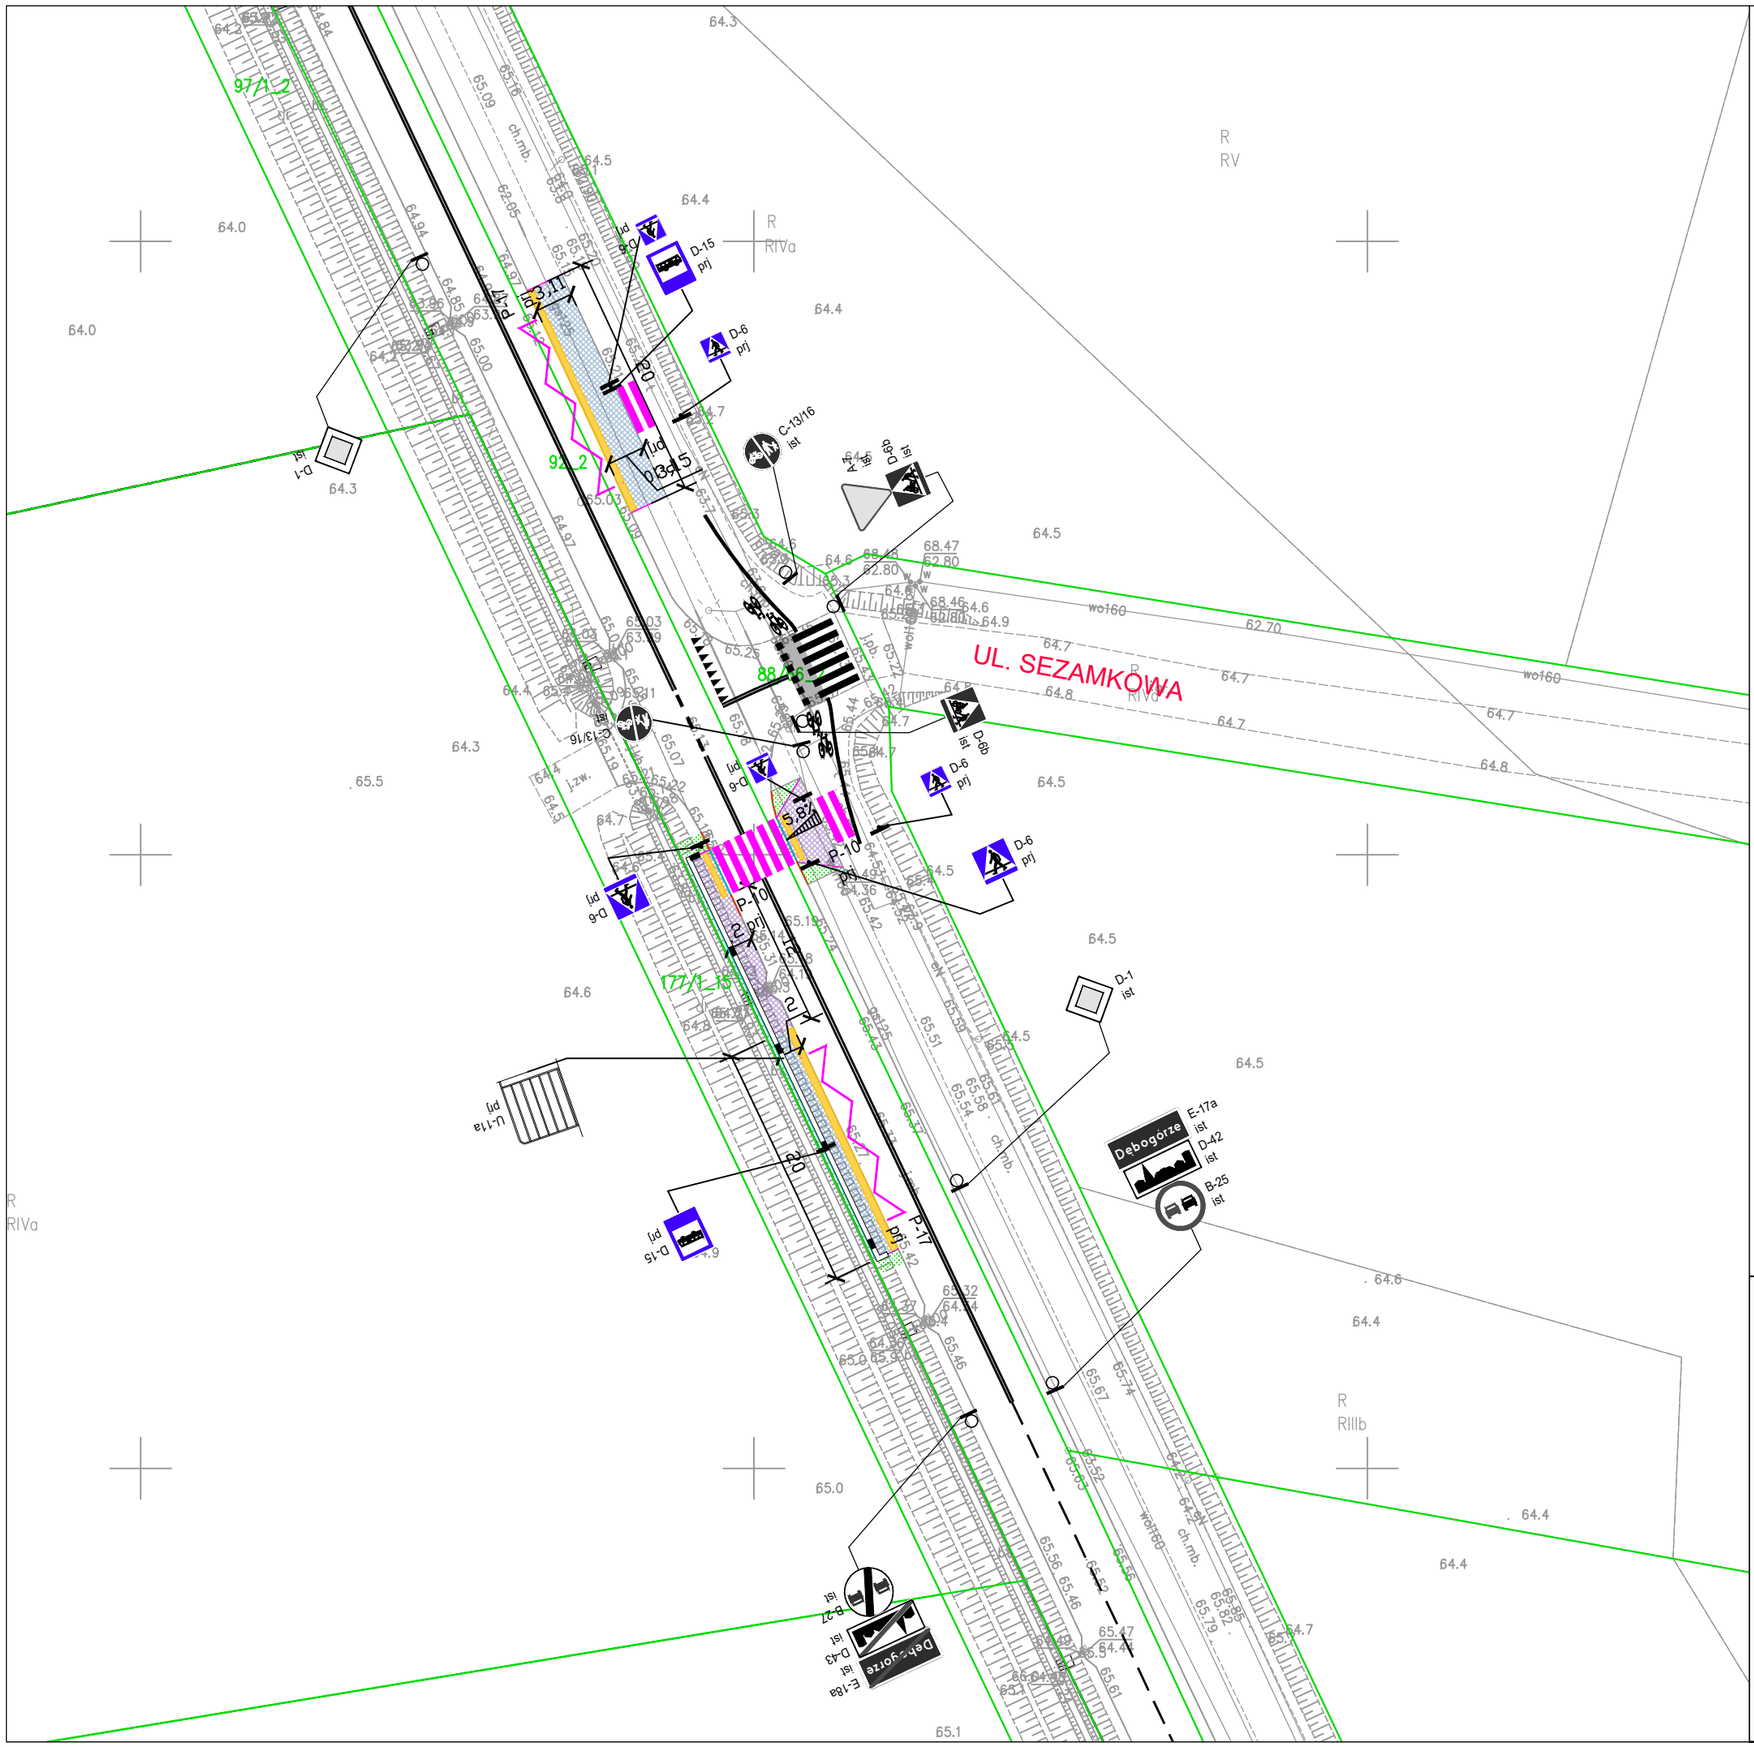

LEGENDA

- nawierzchnia peronu- kostka betonowa 10x20cm gr. 8cm
- chodnik- kostka betonowa 10x20cm gr. 8cm
- płytki integracyjne, ostrzegawcze 40x40cm gr. 8cm
- Krawężnik betonowy 15x30cm wys. 2 cm
- Krawężnik betonowy 15x30cm wys. 2cm-12cm
- □brzeże betonowe 8x30cm
- Murek oporowy prefabrykowany- typ L, klasa nośności 5 kN/m2
- bariera drogowa U-11a
- Wyrównanie terenu przyległego/ skarpowanie

STOP B-20 ist - istniejące znaki pionowe

D-15 prj - projektowane znaki pionowe

- istniejące znaki poziome

P-4 l=(7.38) prj - projektowane znaki poziome

Nazwa i adres Inwestora	Gmina Kosakowo, ul. Żeromskiego 69, 81-198 Kosakowo
Nazwa i adres obiektu budowlanego	Przebudowa drogi gminnej nr 134029G Suchy Dwór- Dębogórze
Tytuł rysunku: Plan sytuacyjny	Skala: 1:500 / Nr rys.-Ark.: 2.1

Funkcja	Imię i nazwisko	Nr uprawnień / Specjalność	Data / Podpis
Opracował:	inż. Patrycjusz Kamiński		03.2024r.