


PRZEKRÓJ PODŁUŻNY B-B MOSTU

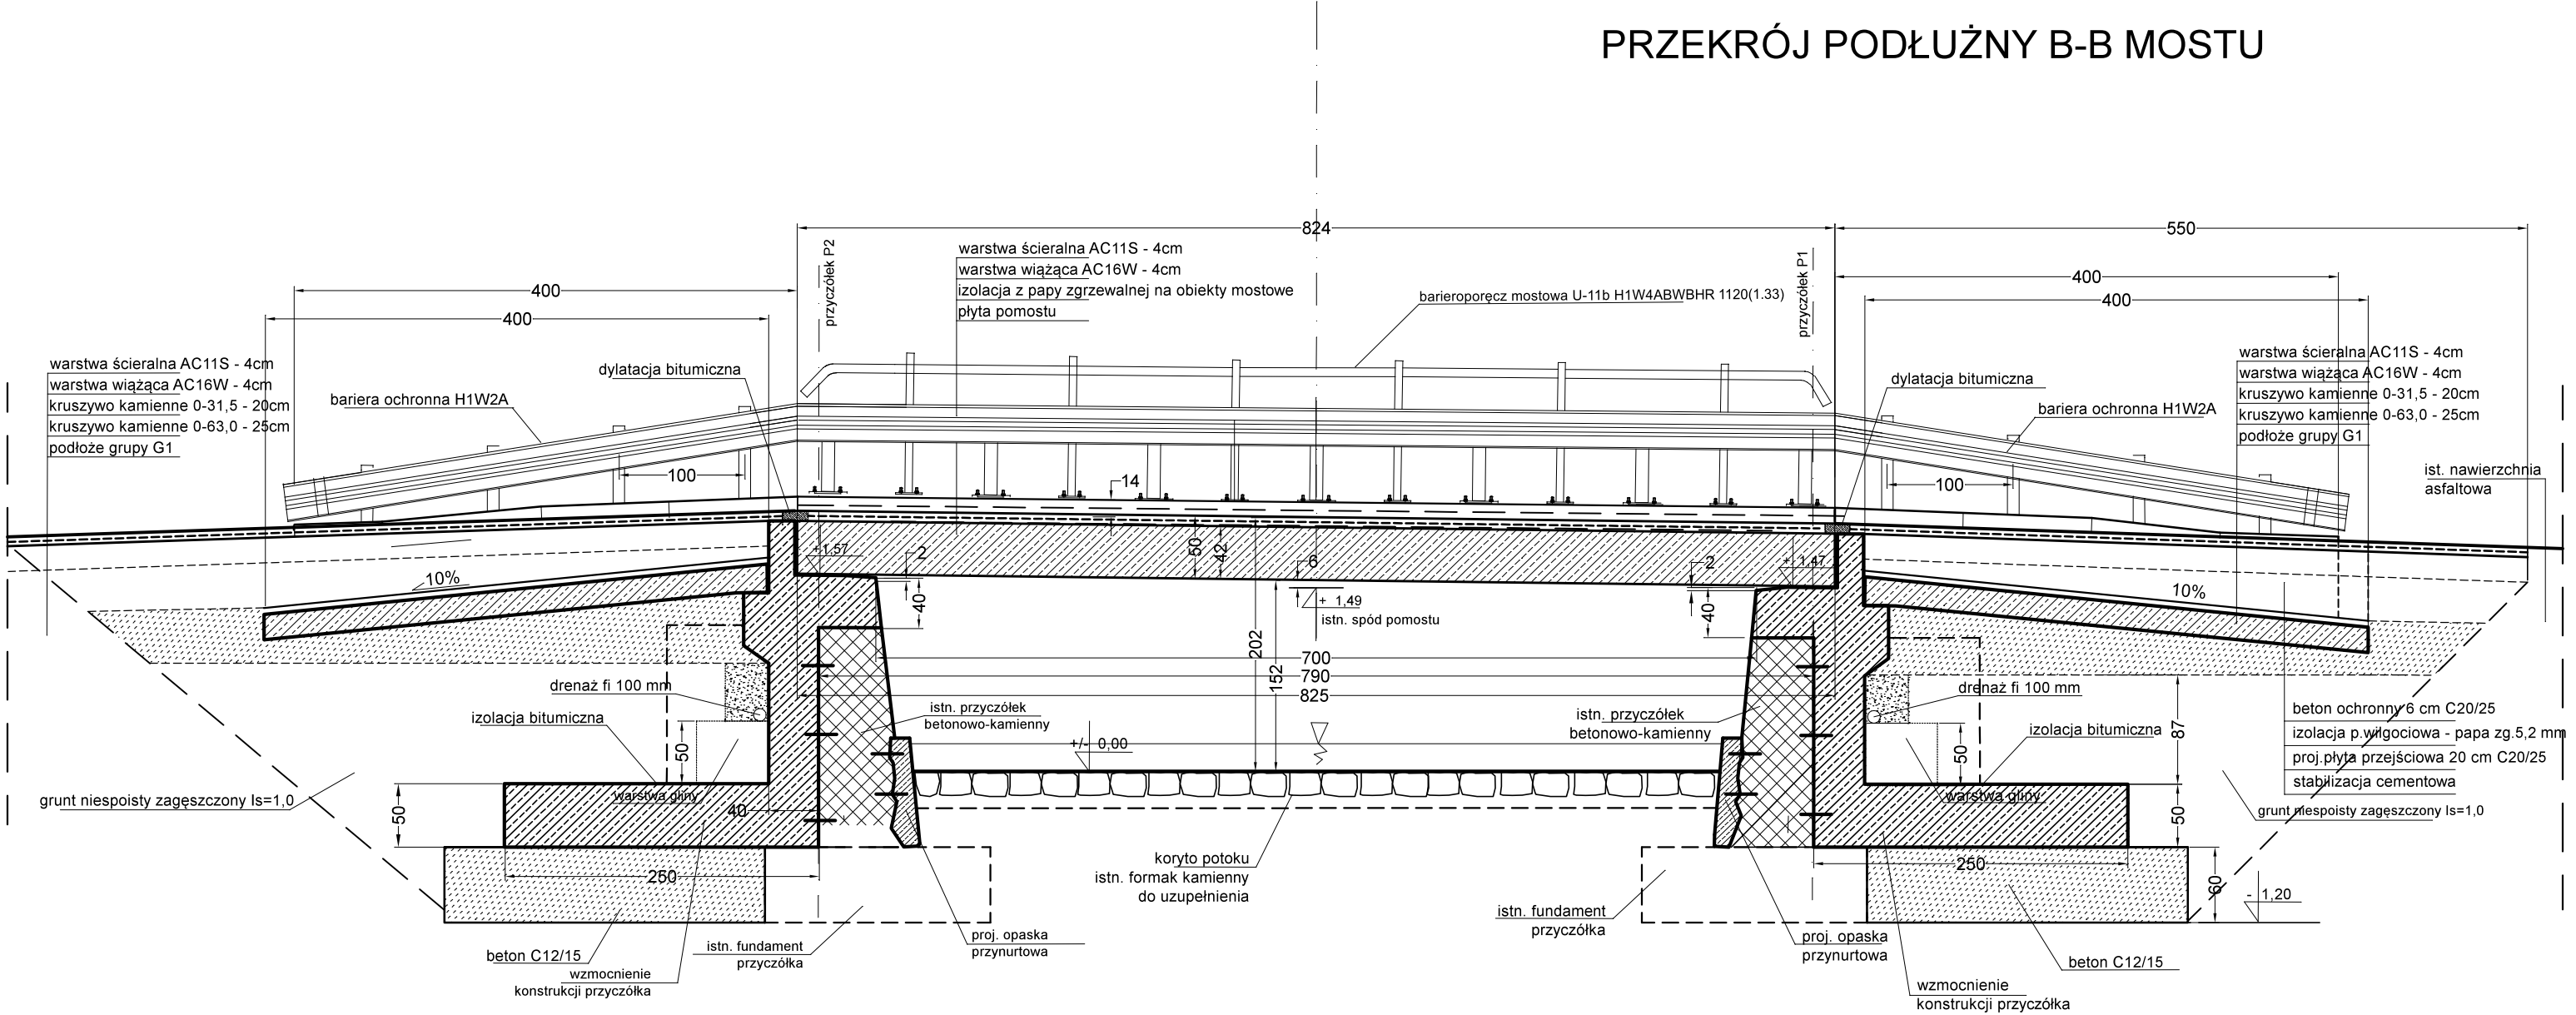

+/- 0,00= 445,49 mnpm

- Uwaga:
- wymiary i stan techniczny fundamentów przyczółków sprawdzić w trakcie robót
 - lico przyczółków i skrzydełek poddać naprawie stosując wybrany system napraw konstrukcji betonowych w technologii PCC

Inwestycja	Remont mostu drogowego w Czadrowie dz. nr 224/1, 307 nad rzeką Zadrna (dz. nr 379/2)		
Inwestor	Gmina Kamienna Góra Al. Wojska Polskiego 10 58-400 Kamienna Góra		
Adres obiektu	Czadrów dz. nr 224/1, 307, 379/2, 341, 379/1 obręb Czadrów	RYS. nr 5	
Projektant	mgr inż. Włodzimierz Wilk upr. 557/01/DUW		SKALA 1:50
Nazwa rysunku	Przekrój podłużny B-B		Data: 24.04.2025