


KONSTRUKCJA POMOSTU
PRZEKRÓJ PODŁUŻNY B-B

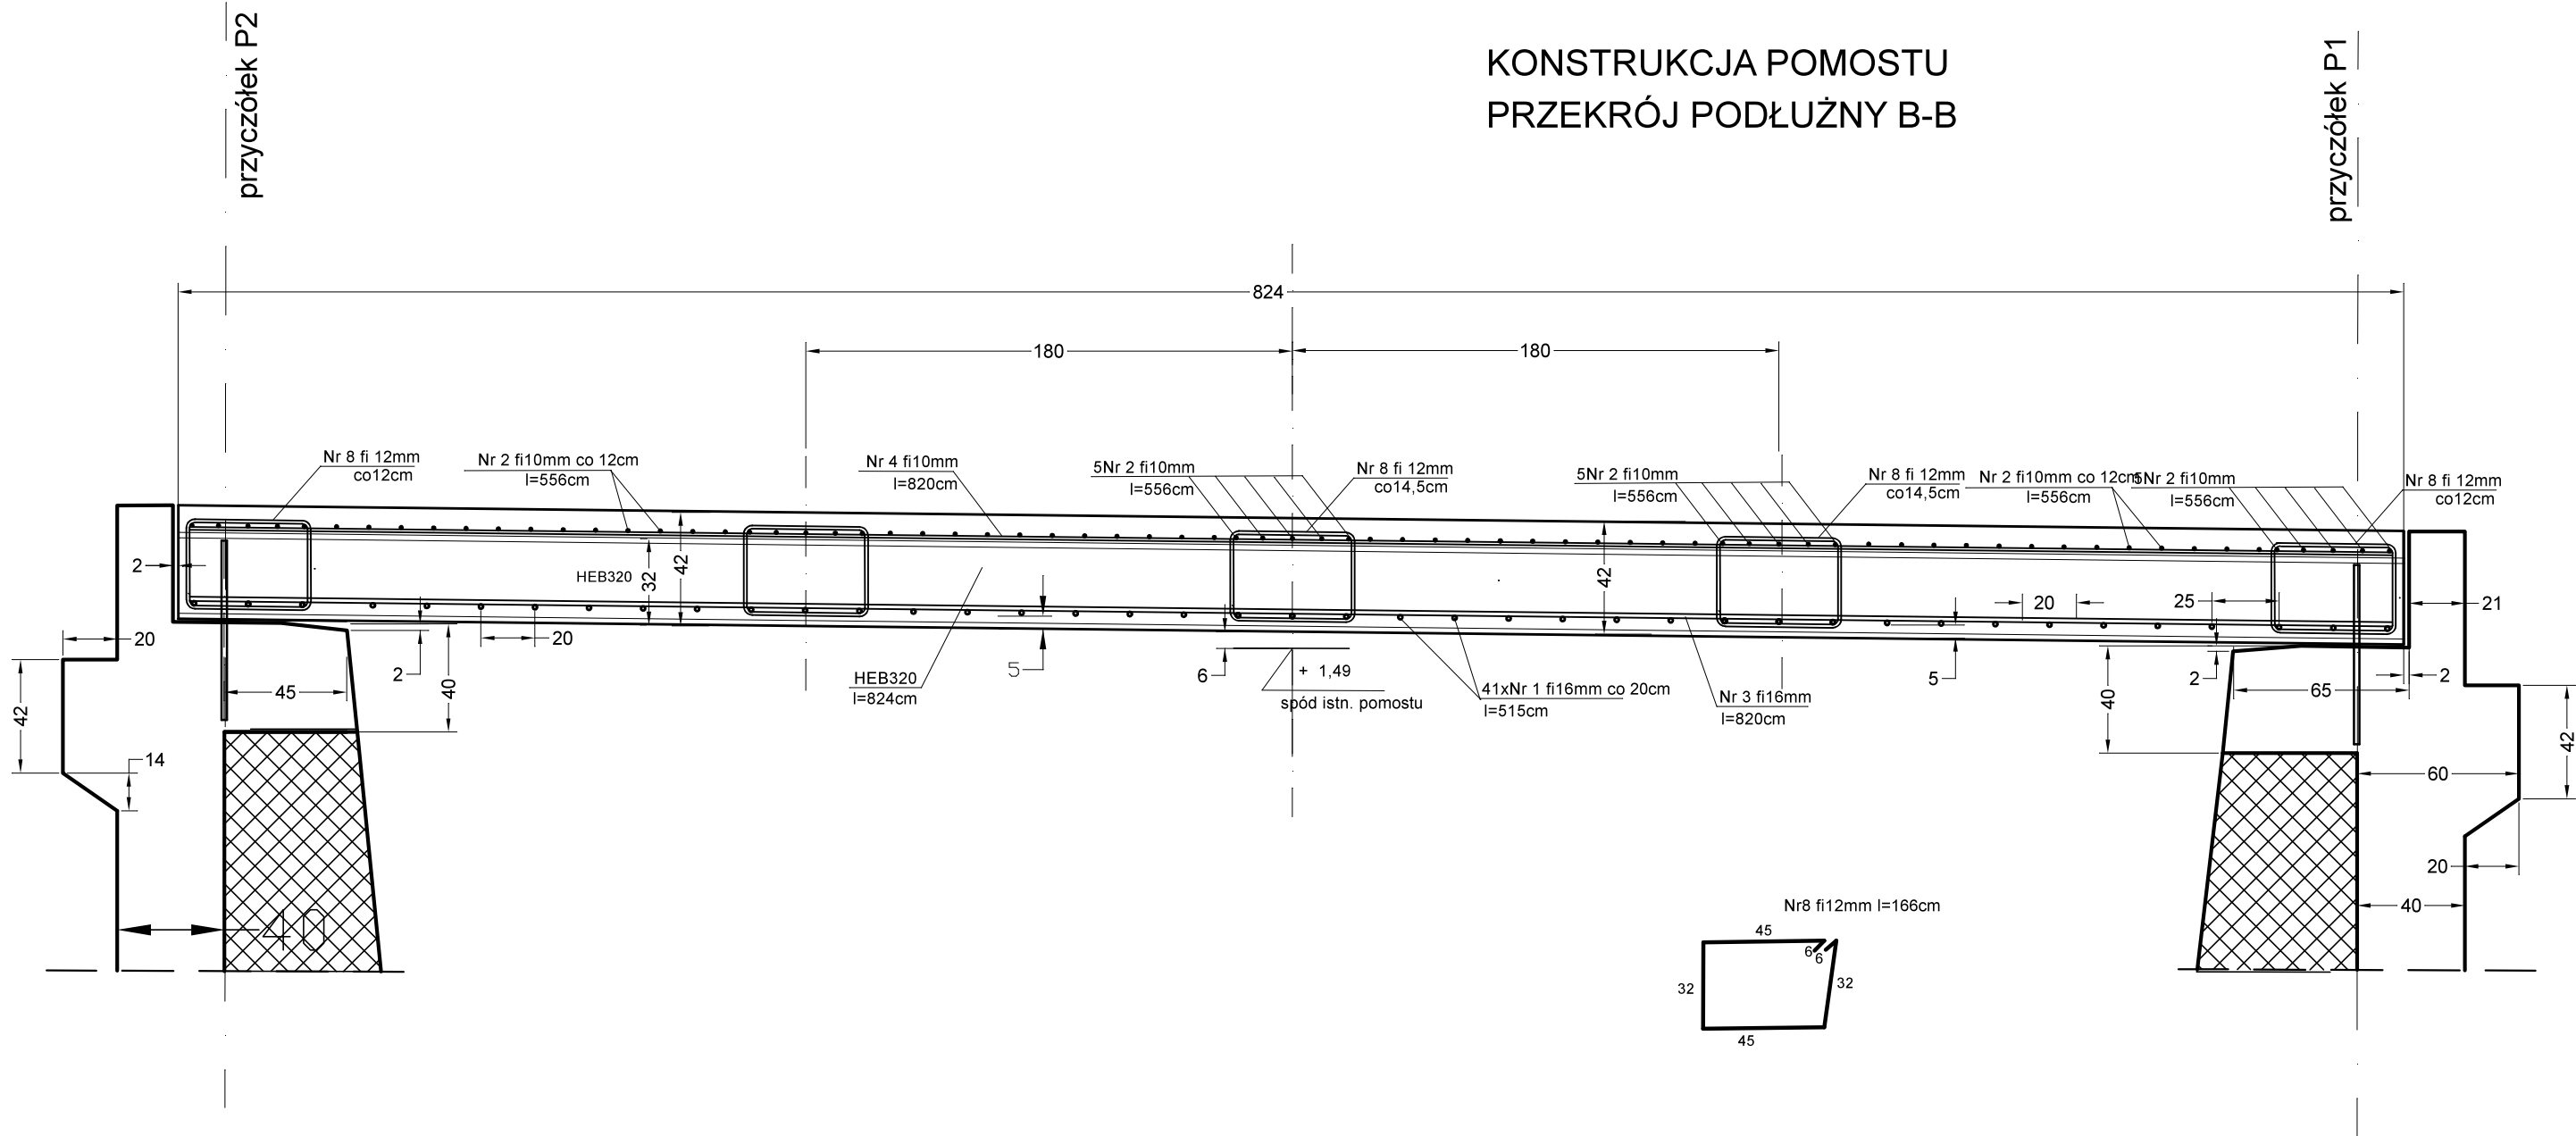

ZESTAWIENIE STALI DLA PŁYTY POMOSTU

Nr pręta	fi [mm]	l [m]	ilość [szt.]	masa jedn. [kg/m]	waga [kg]
1	16	5,15	41	1,58	333,62
2	10	5,56	55	0,617	188,68
3	16	8,20	44	1,58	570,01
4	10	8,20	36	0,617	182,14
5	14	8,20	44	1,21	436,57
6	12	2,06	110	0,888	201,22
7	12	1,88	110	0,888	183,64
8	12	1,66	100	0,888	147,41
RAZEM					2243,29
2243,29x1,05					2355,45

ZESTAWIENIE STALI KSZTAŁTOWEJ DLA PŁYTY POMOSTU

HEB 320	l [m]	ilość [szt.]	masa jedn. [kg/m]	waga 1 szt. [kg]	waga 6 szt. [kg]
	8,24	7	127	1046,5	7325,36

Uwaga: długości belek sprawdzić na budowie

BETON C35/45, STAL AIIIIN, RB500W
STAL KSZTAŁTOWA S275J2

Inwestycja	Remont mostu drogowego w Czadrowie dz. nr 224/1, 307 nad rzeką Zadrna (dz. nr 379/2)		
Inwestor	Gmina Kamienna Góra Al. Wojska Polskiego 10 58-400 Kamienna Góra		
Adres obiektu	Czadrow dz. nr 224/1, 307, 379/2, 341, 379/1 obręb Czadrow	RYS. nr 7	
Projektant	mgr inż. Włodzimierz Wilk upr. 557/01/DUW		SKALA 1:25
Nazwa rysunku	Konstrukcja pomostu. Przekrój podłużny B-B		Data: 24.04.2025