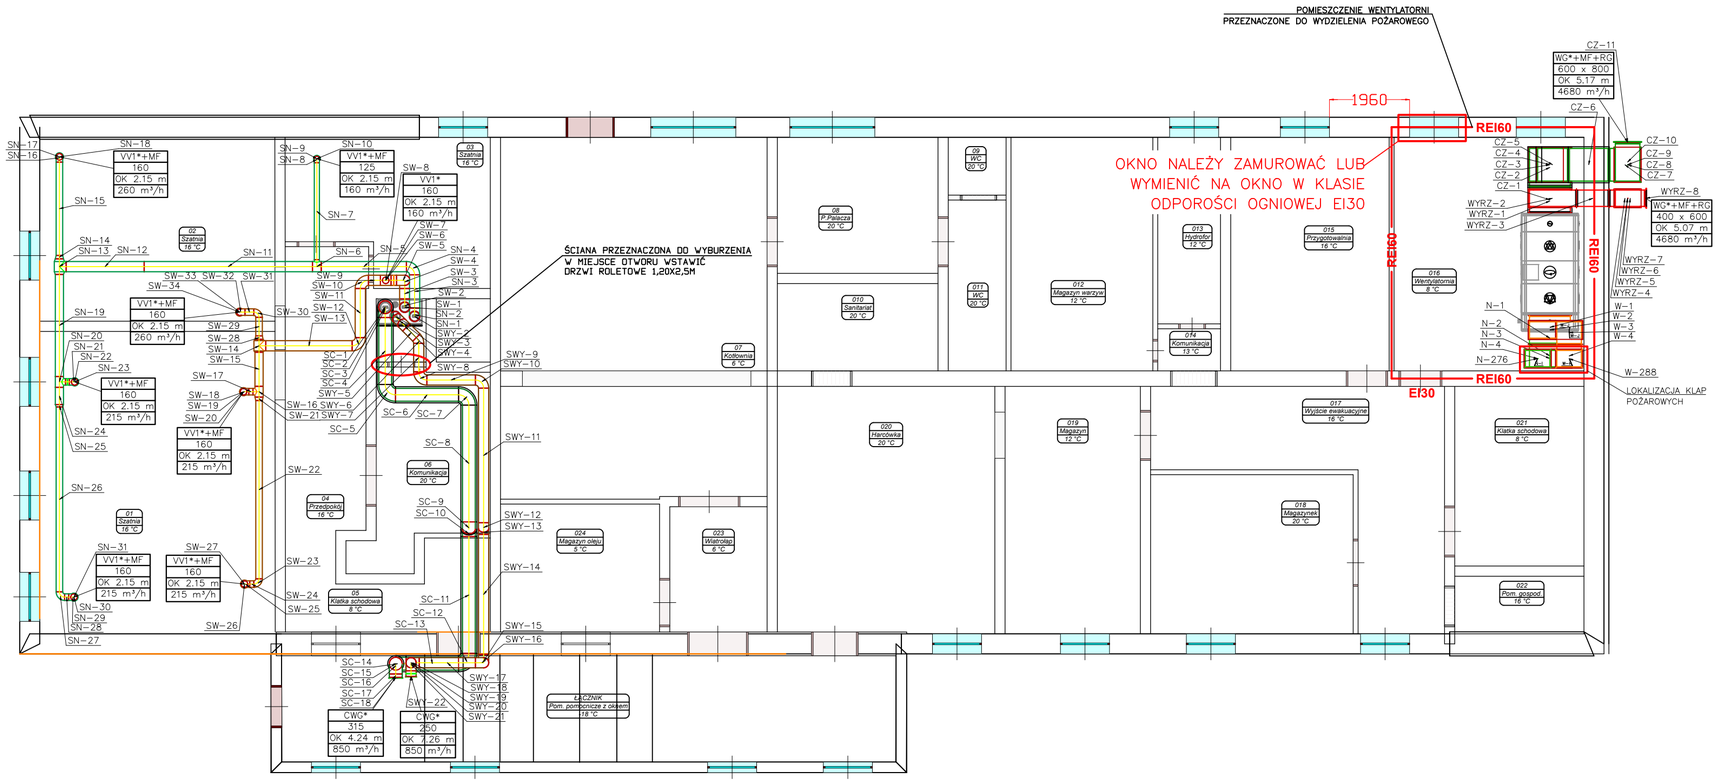

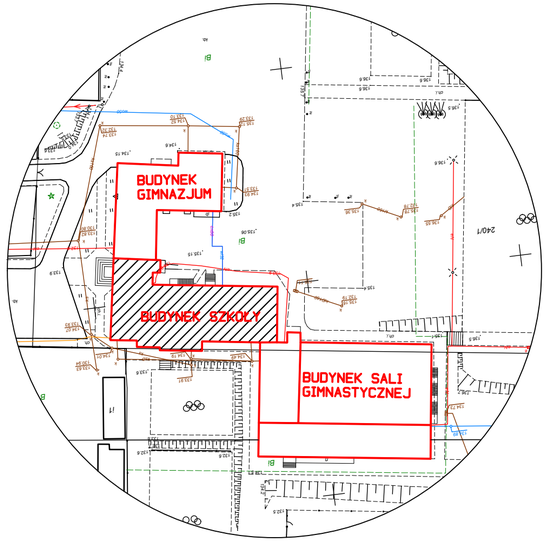

STADIUM:	PROJEKT WYKONAWCZY	
BRANŻA:	SANITARNA	
	SYNERGA-BP SP. Z .O.O. UL. CYGANECZKI 10, 02-928 WARSZAWA biuro@synerga-bp.pl TEL. 602 620 875	RYS. NR IS-01
NAZWA OPRACOWANIA:	PROJEKT INSTALACJI WENTYLACJI MECHANICZNEJ Z ODZYSKIEM CIEPŁA SZKOŁY PODSTAWOWEJ W KORYCINIE – TOM 4.1	
NAZWA RYSUNKU:	INSTALACJA WENTYLACJI MECHANICZNEJ W BUDYNKU SZKOŁY – RZUT PIWNIC	
ADRES OBIEKTU:	SZKOLNA 1, KORYCIN	
INWESTOR:	GMINA KORYCIN UL. KNYSZYŃSKA 2A, 16-140 KORYCIN	
ZESPÓŁ PROJEKTOWY:		DATA I PODPIS:
PROJEKTANT:	MGR INŻ. GRZEGORZ BOGOJŁO upr. nr PDL/0170/PBS/19 w specjalności instalacyjnej w zakresie sieci, instalacji i urządzeń cieplnych, wentylacyjnych, gazowych, wodociągowych i kanalizacyjnych	03.2024
OPRACOWAŁ:	MGR INŻ. ŁUKASZ ŁABUŻ	03.2024
	ULADZISLAU LITVINIUK	03.2024
DATA OPRACOWANIA: 03.2024		SKALA 1:100

Prawa autorskie zastrzeżone. USTAWA z d. 4.02.1994r.