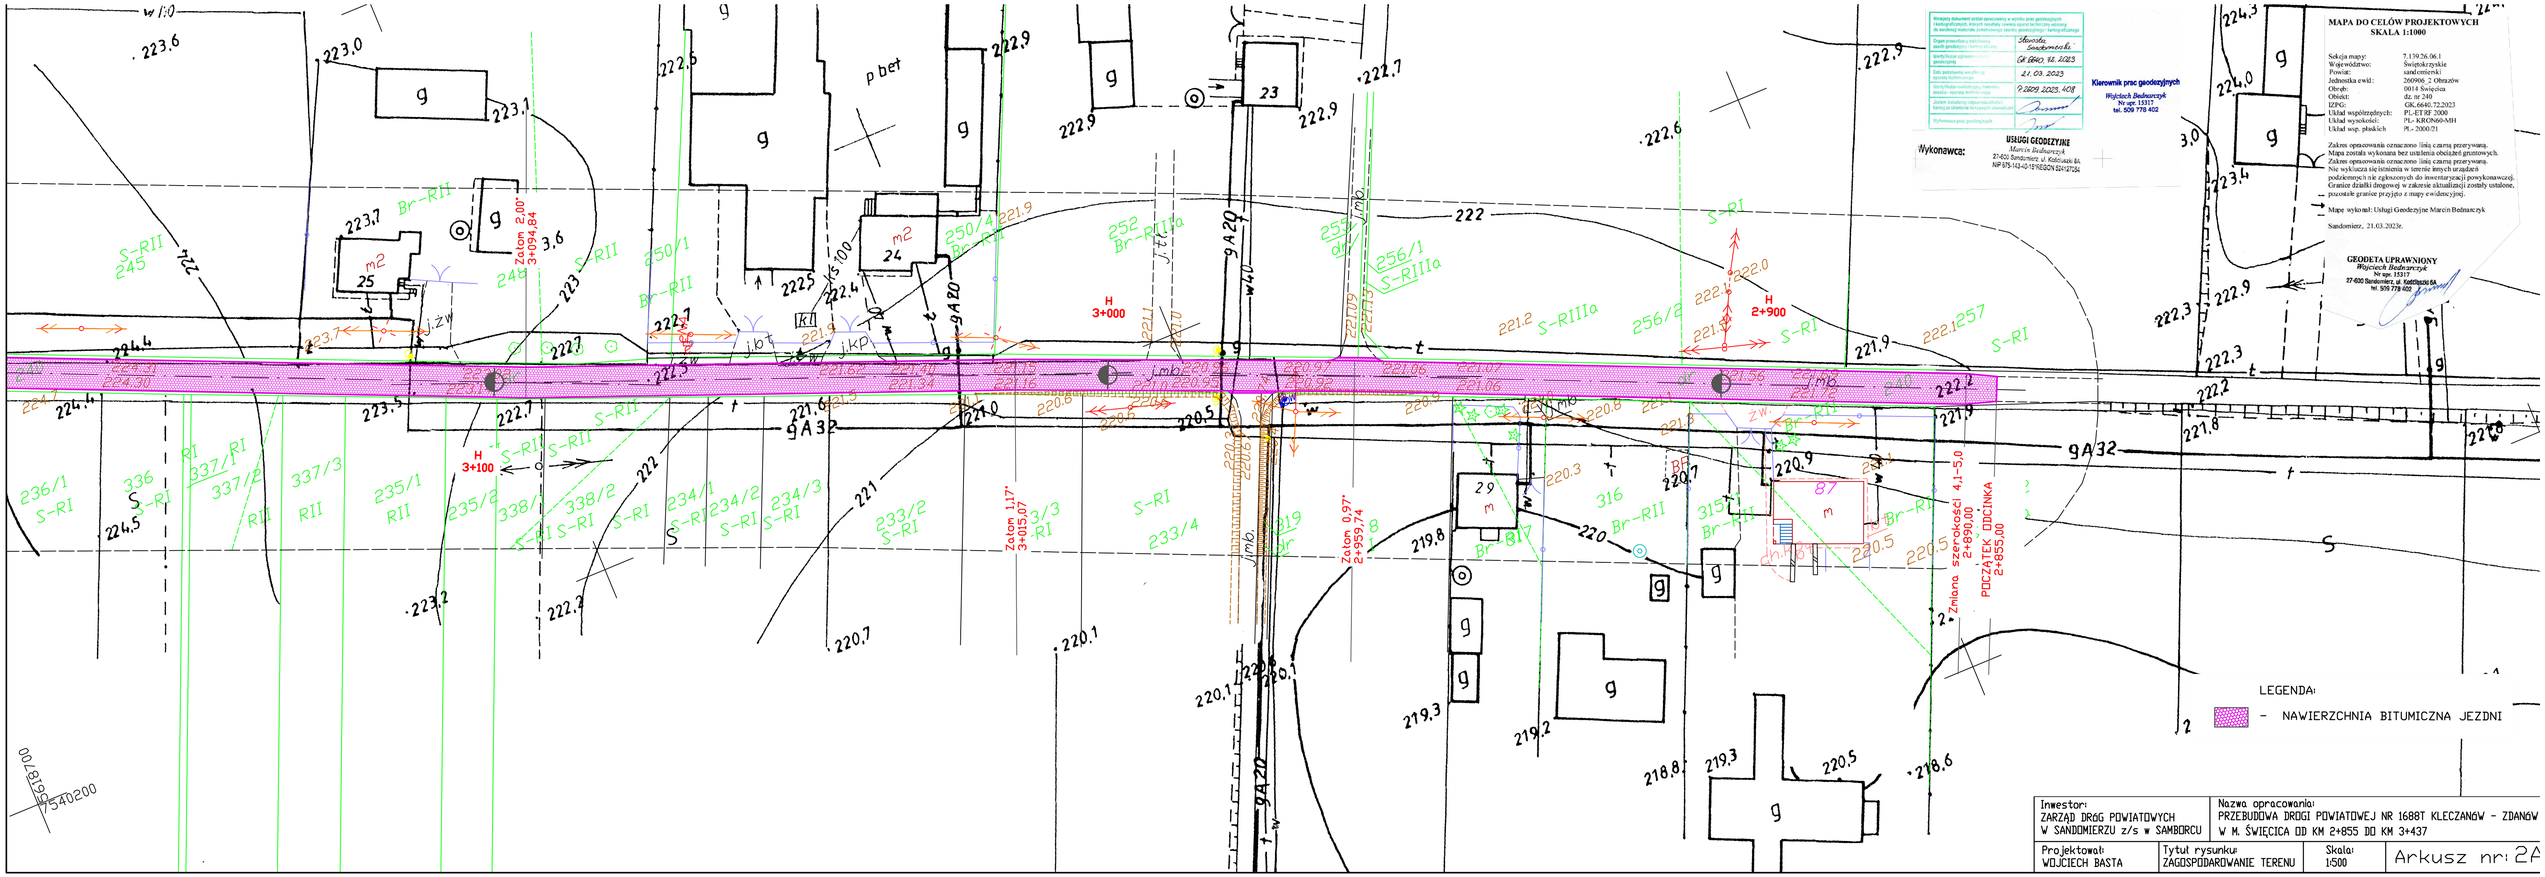
MAPA DO CELÓW PROJEKTOWYCH
SKALA 1:1000
Układ współrzędnych: PL-ETRF 2000
Układ wysokości: PL- KRON86-NH
Układ wsp. płaskich PL- 2000 21
Zakres opracowania oznaczono linią czarną przerywaną.
Mapa została wykonana bez uzgodnienia obciążeń gruntowych.
Zakres opracowania oznaczono linią czarną przerywaną.
Nie wykluczam się istnienia w terenie innych urządzeń podziemnych nie zgłoszonych do inwentaryzacji powykonawczej.
Granice działki drogowej w zakresie aktualizacji zostały ustalone,
pozostałe granice przyjęto z mapy ewidencyjnej.
Mapę wykonał: Usługi Geodezyjne Marcin Bednarczyk
Sandomierz, 21.03.2023r.
GEODETA UPRAWNIONY
Wojciech Bednarczyk
Nr upr. 15317
27-600 Sandomierz, ul. Kościuszki 8A
tel. 570 778 402
Kierownik prac geodezyjnych
Wojciech Bednarczyk
Nr upr. 15317
tel. 570 778 402
Wykonawca:
USŁUGI GEODEZYJNE
Marcin Bednarczyk
27-600 Sandomierz ul. Kościuszki 8A
NIP 875-142-40-16 REGON 524127156
Zakład 2,00' 3+094,84
Zalom 1,17° 3+015,07
Zalom 0,97° 2+959,74
Zmiana szerokości 4,1-5,0 2+930,00
POCZĄTEK ODCINKA 2+855,00
H 3+000
H 3+100
H 2+900
LEGENDA:
- NAWIERZCHNIA BITUMICZNA JEZDNI
Inwestor:
ZARZĄD DRÓG POWIATOWYCH
W SANDOMIERZU z/s w SAMBORCU
Nazwa opracowania:
PRZEBUDOWA DROGI POWIATOWEJ NR 1688T KLECZANÓW - ZDANÓW
W M. ŚWIĘCICA OD KM 2+855 DO KM 3+437
Projektował:
WOJCIECH BASTA
Tytuł rysunku:
ZAGOSPODAROWANIE TERENU
Skala:
1:500
Arkusz nr: 2A