


PRZEKROJE KONSTRUKCYJNE

na prostych od km 2+855 - do km 3+258


skala 1:50

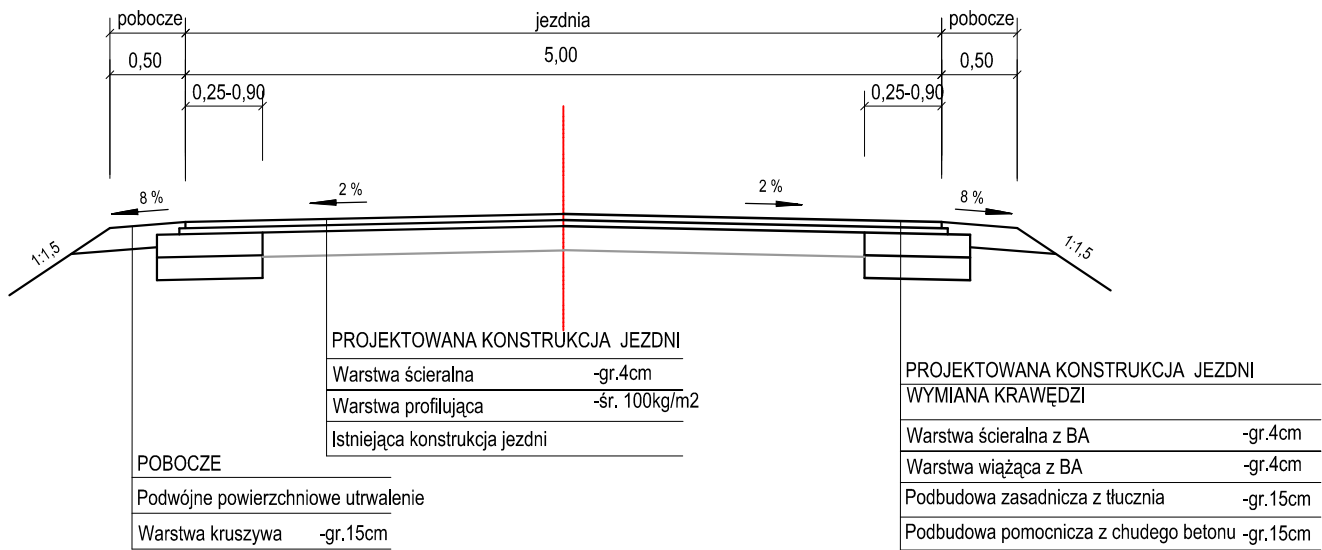

PRZEKROJE KONSTRUKCYJNE

na prostych od km 3+258 - do km 3+437


skala 1:50

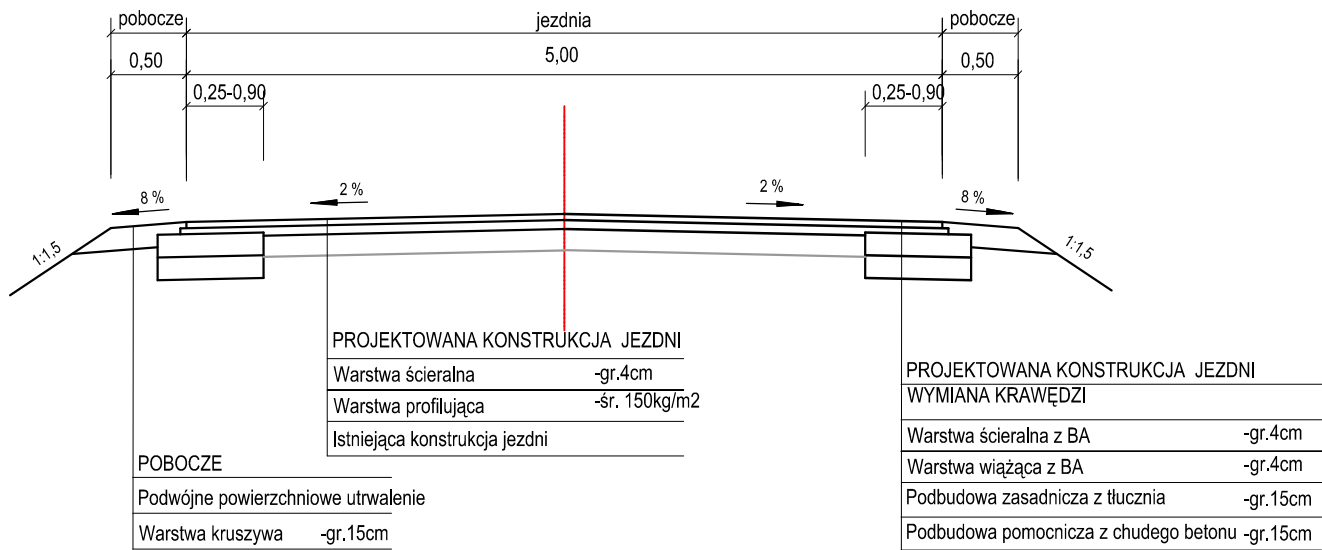

PRZEKROJE KONSTRUKCYJNE

na łuku od km 2+855 - do km 3+258


skala 1:50

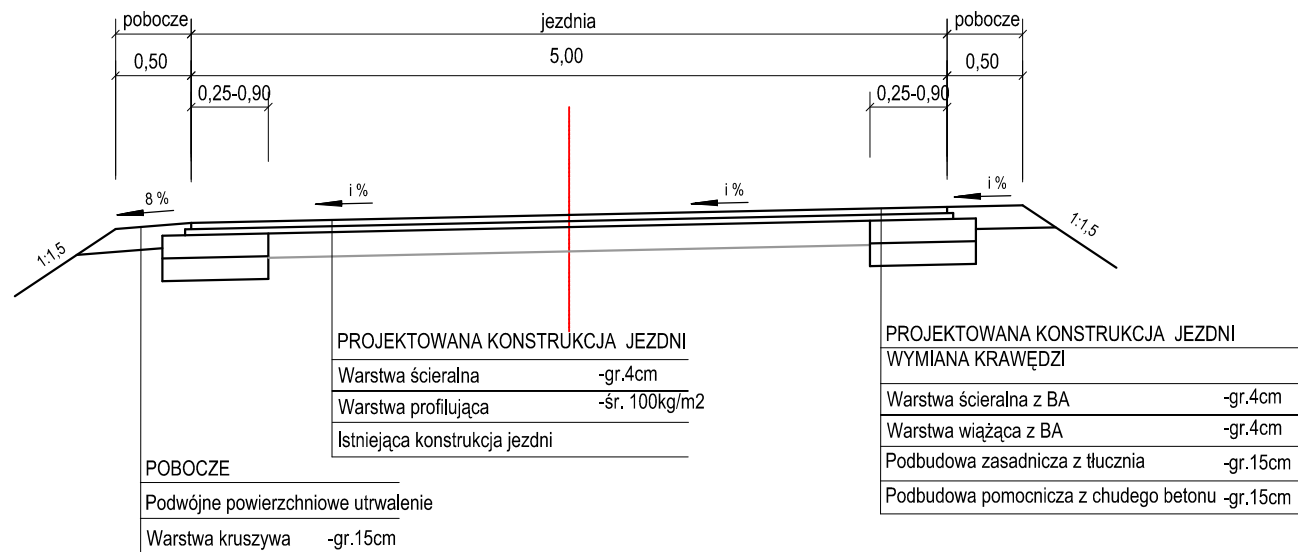

PRZEKROJE KONSTRUKCYJNE

na łuku od km 3+258 - do km 3+437

skala 1:50

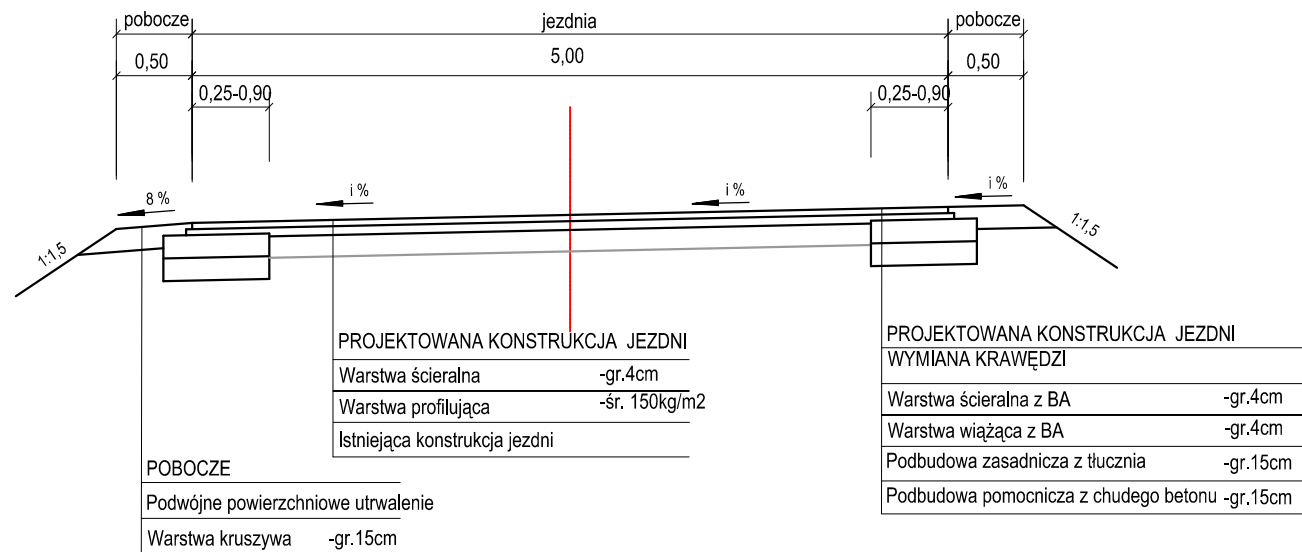

Inwestor: ZARZĄD DRÓG POWIATOWYCH W SANDOMIERZU z/s w SAMBORCU		Nazwa opracowania: PRZEBUDOWA DROGI POWIATOWEJ NR 1688T KLECZANÓW - ZDANÓW W M. ŚWIĘCICA OD KM 2+855 DO KM 3+437		
Projektował: WOJCIECH BASTA	Tytuł rysunku: PRZĘKRÓJ KONSTRUKCYJNY	Skala: 1:50	Arkusze nr:	3