



7	POM. KSIĘGOWOŚCI 4 osoby
33,0m ²	plytki cer. - istn.

8	POM. KSIĘGOWOŚCI 8 osoby
49,0m ²	plytki cer. - istn.

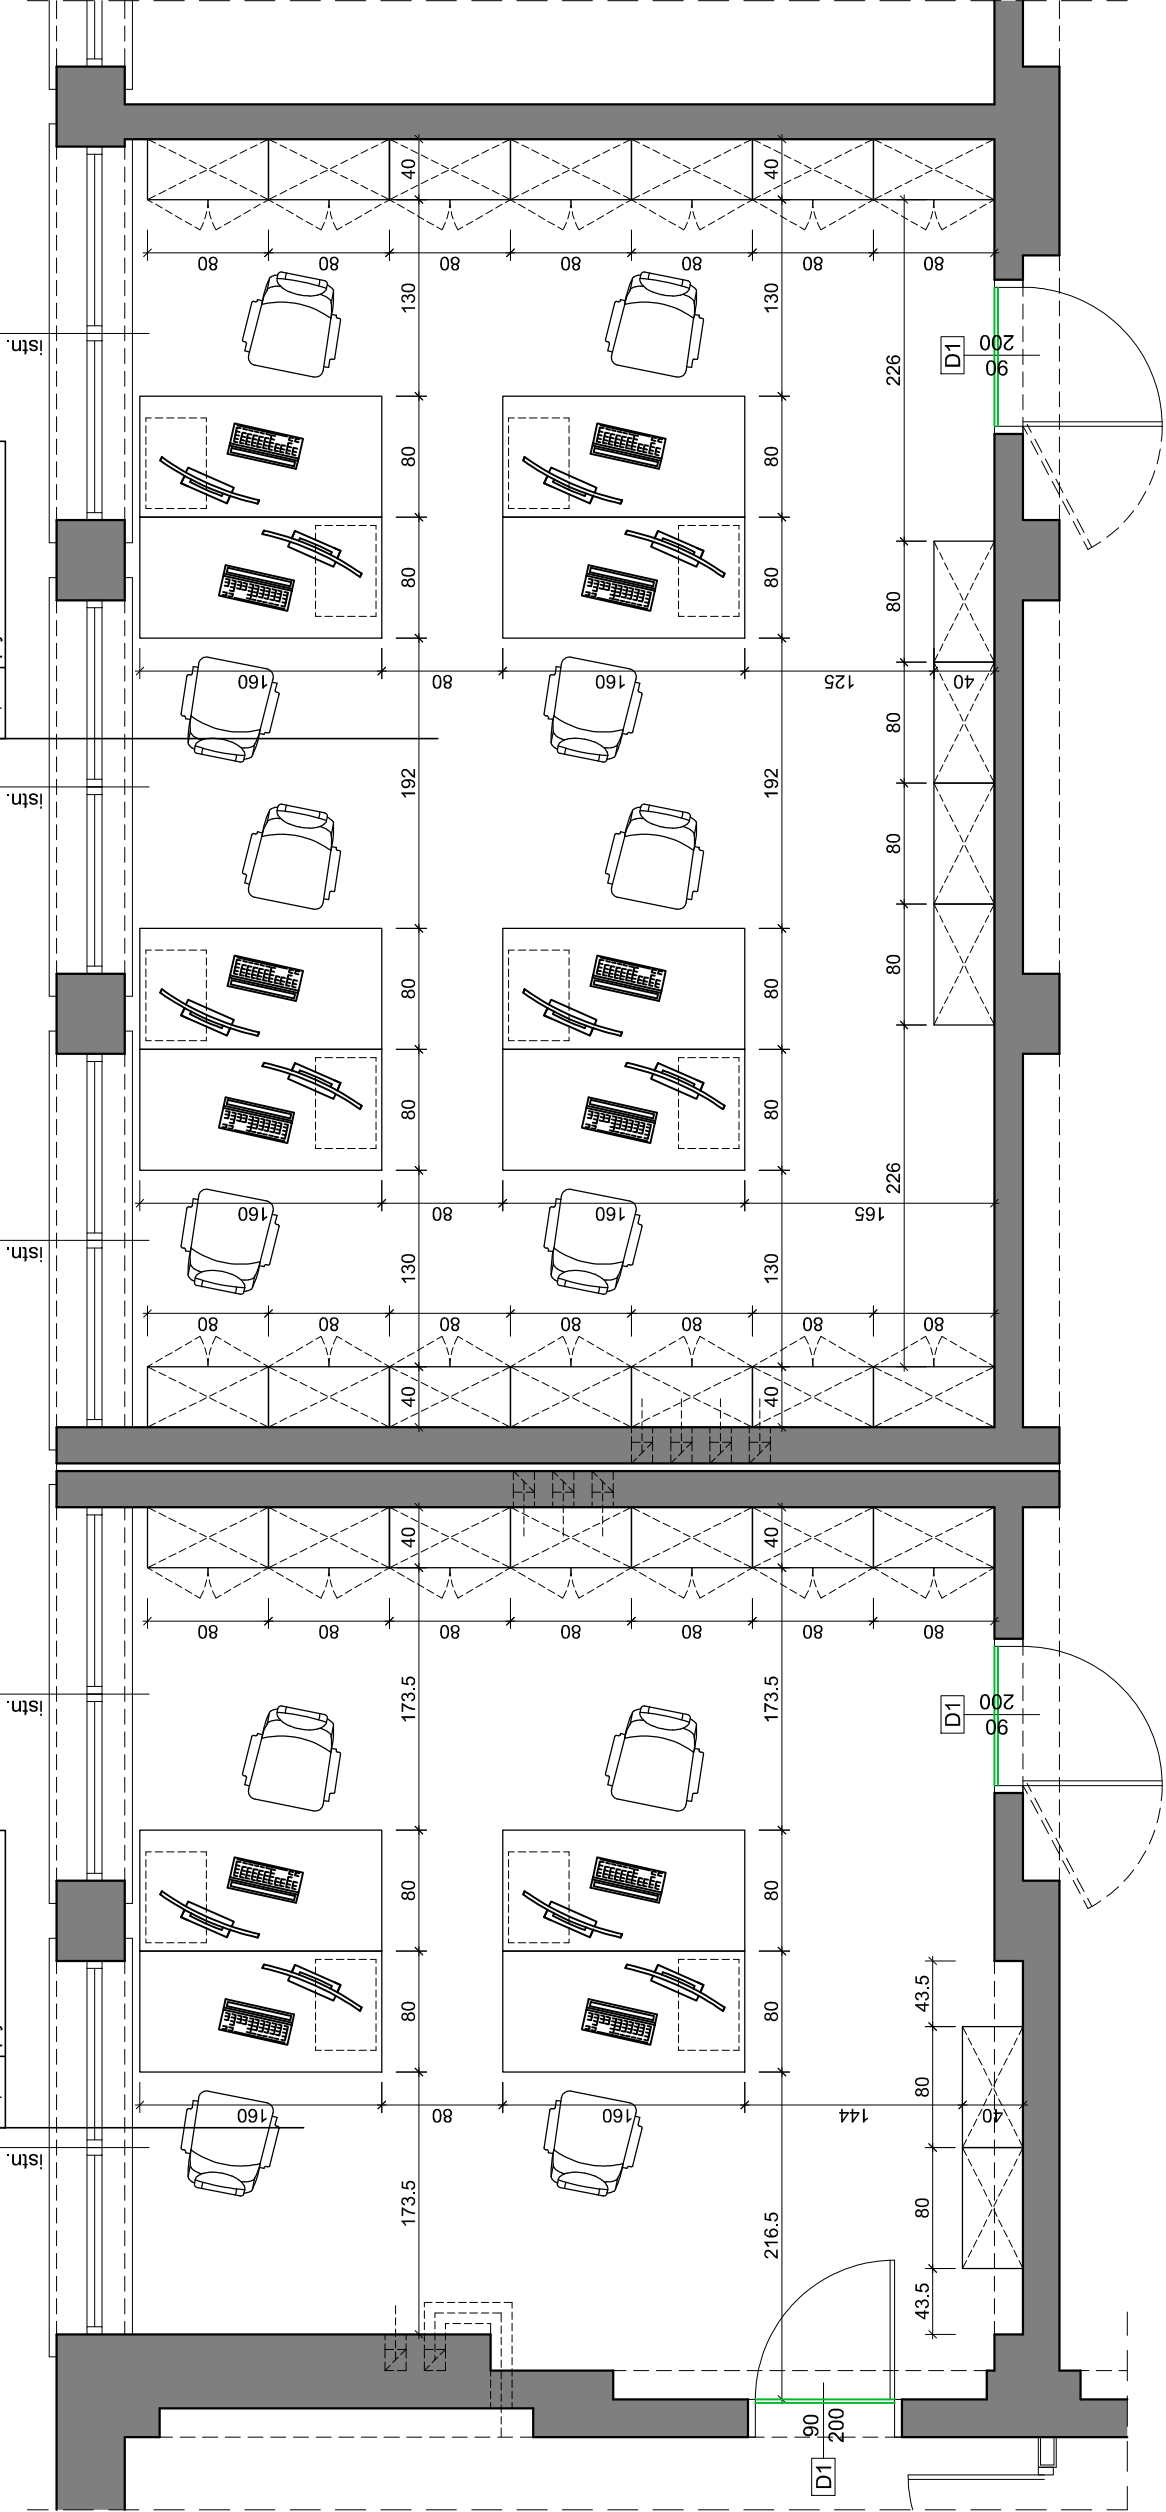

PODSTAWOWE MODUŁY I MIN. WYMIARY - w pomieszczeniach wieloosobowych:

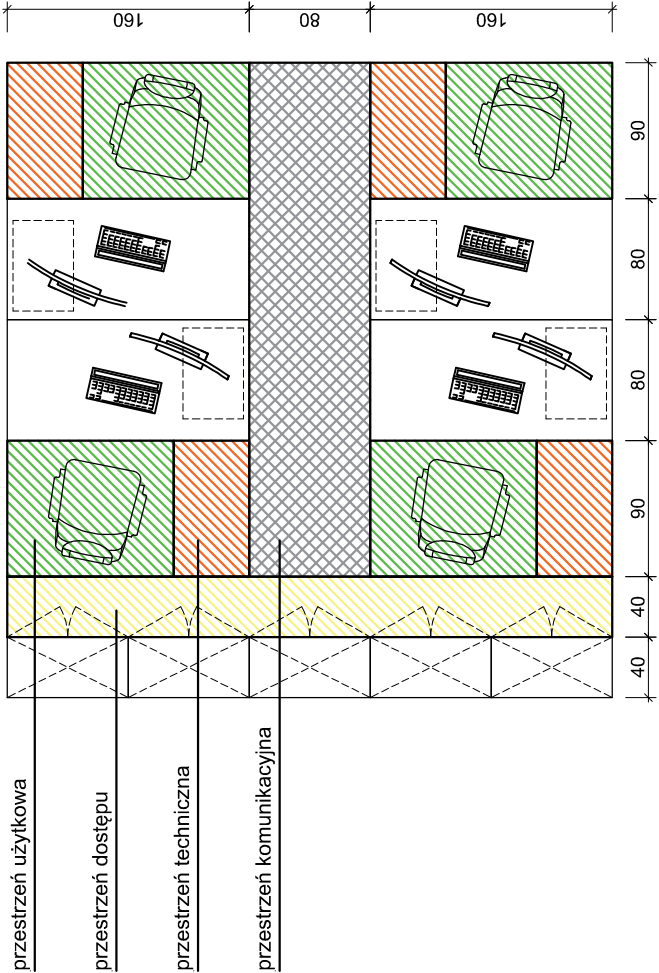

Rys. nr A-5
POM. NR 7 i 8 - aranżacja
RZUT II PIĘTRA skala 1:50

data: styczeń 2025 r.

Szkoła Podstawowa nr 29
Zabrze, ul. Budowlana 26, dz. nr 4316/65

Projektant: mgr inż. arch. Marta Podsiadło
nr upr.24/SLOKK/2013/II