



PD

Szafa 42U, 600/600 drzwi blacha/szkło, RAL 7035

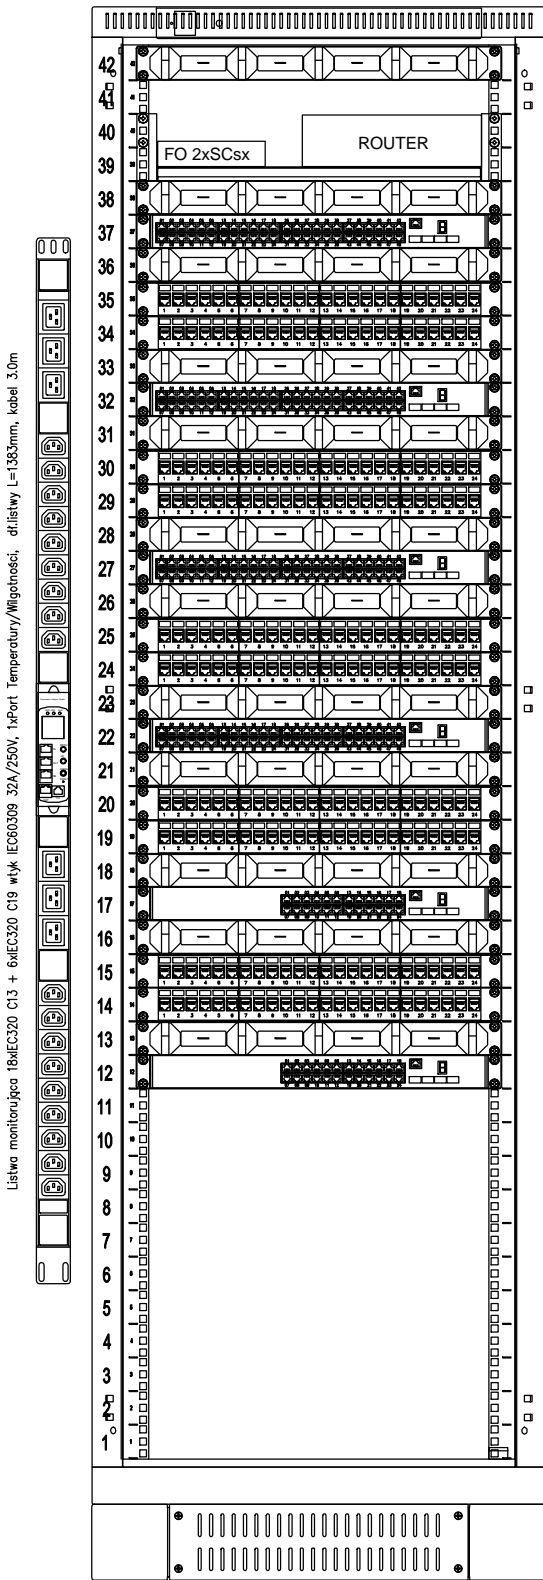

- Panel went. 4 went. dach--rak + termostat 1HE czarny
- Poziomy organizator kabli 1U 19" z tworzywa sztucznego o podwyższonej elastyczności
- Półka stała 19" o gł. 400 mm., 2U, z uszami na przes.rastrze RAL 9005 czarny
- Poziomy organizator kabli 1U 19" z tworzywa sztucznego o podwyższonej elastyczności
- Urządzenie aktywne 48 portów  
UA 48 port wg opisu
- Poziomy organizator kabli 1U 19" z tworzywa sztucznego o podwyższonej elastyczności
- Panel krosowy 19", modułarny na 24xRJ45 wymienne pola opisowe  
+24 moduły ekr. kat 6A beznarz.
- Panel krosowy 19", modułarny na 24xRJ45 wymienne pola opisowe  
+24 moduły ekr. kat 6A beznarz.
- Poziomy organizator kabli 1U 19" z tworzywa sztucznego o podwyższonej elastyczności
- Urządzenie aktywne 48 portów  
UA 48 port wg opisu
- Poziomy organizator kabli 1U 19" z tworzywa sztucznego o podwyższonej elastyczności
- Panel krosowy 19", modułarny na 24xRJ45 wymienne pola opisowe  
+24 moduły ekr. kat 6A beznarz.
- Panel krosowy 19", modułarny na 24xRJ45 wymienne pola opisowe  
+24 moduły ekr. kat 6A beznarz.
- Poziomy organizator kabli 1U 19" z tworzywa sztucznego o podwyższonej elastyczności
- Urządzenie aktywne 48 portów  
UA 48 port wg opisu
- Poziomy organizator kabli 1U 19" z tworzywa sztucznego o podwyższonej elastyczności
- Panel krosowy 19", modułarny na 24xRJ45 wymienne pola opisowe  
+24 moduły ekr. kat 6A beznarz.
- Panel krosowy 19", modułarny na 24xRJ45 wymienne pola opisowe  
+24 moduły ekr. kat 6A beznarz.
- Poziomy organizator kabli 1U 19" z tworzywa sztucznego o podwyższonej elastyczności
- Urządzenie aktywne 24 porty  
UA 24 port wg opisu
- Poziomy organizator kabli 1U 19" z tworzywa sztucznego o podwyższonej elastyczności
- Panel krosowy 19", modułarny na 24xRJ45 wymienne pola opisowe  
+24 moduły ekr. kat 6A beznarz.
- Panel krosowy 19", modułarny na 24xRJ45 wymienne pola opisowe  
+24 moduły ekr. kat 6A beznarz.
- Poziomy organizator kabli 1U 19" z tworzywa sztucznego o podwyższonej elastyczności
- Urządzenie aktywne 24 porty z PoE  
UA 24 port z PoE wg opisu
- Listwa uzemiająca
- Cokół 100mm, do szafy o sz.600 i gł.600mm--RAL7035

gniazda LAN

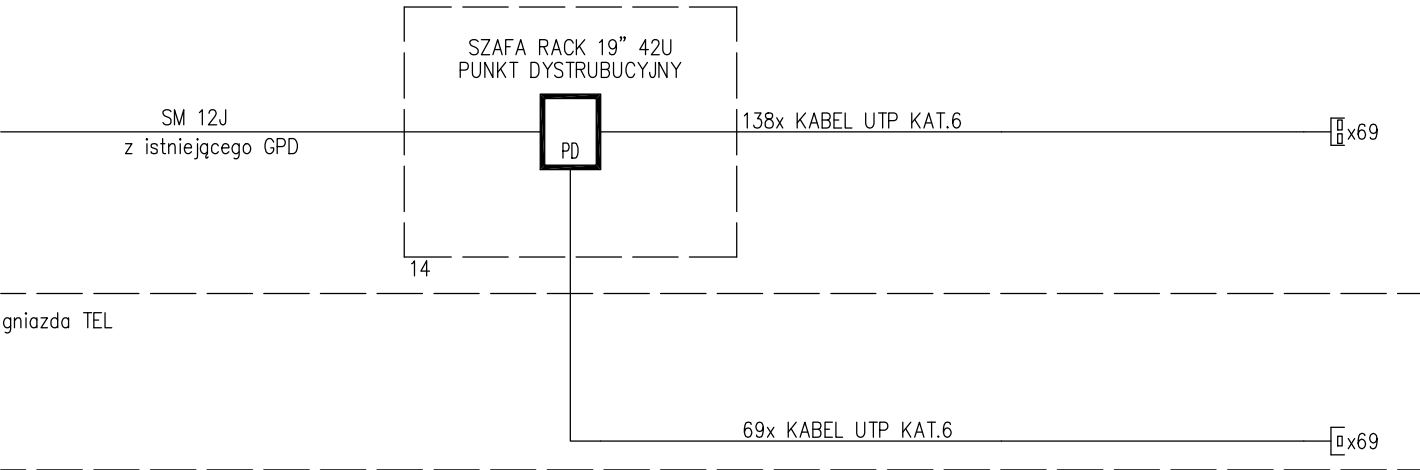

gniazda TEL

#### LEGENDA

- PUNKT DYSTRYBUCYJNY
- GNIAZDO 2xRJ45 KAT.6 EKRANOWANE
- GNIAZDO 1xRJ45 KAT.6 EKRANOWANE

## Rys. nr E-8

## Schemat LAN

data: styczeń 2025 r.

Szkoła Podstawowa nr 29  
Zabrze, ul. Budowlana 26, dz. nr 4316/65

Projektant: mgr inż. Mariusz Szlenk  
nr upr. SLK/4438/PWOE/13