


PRZEKRÓJ PODŁUŻNY B-B

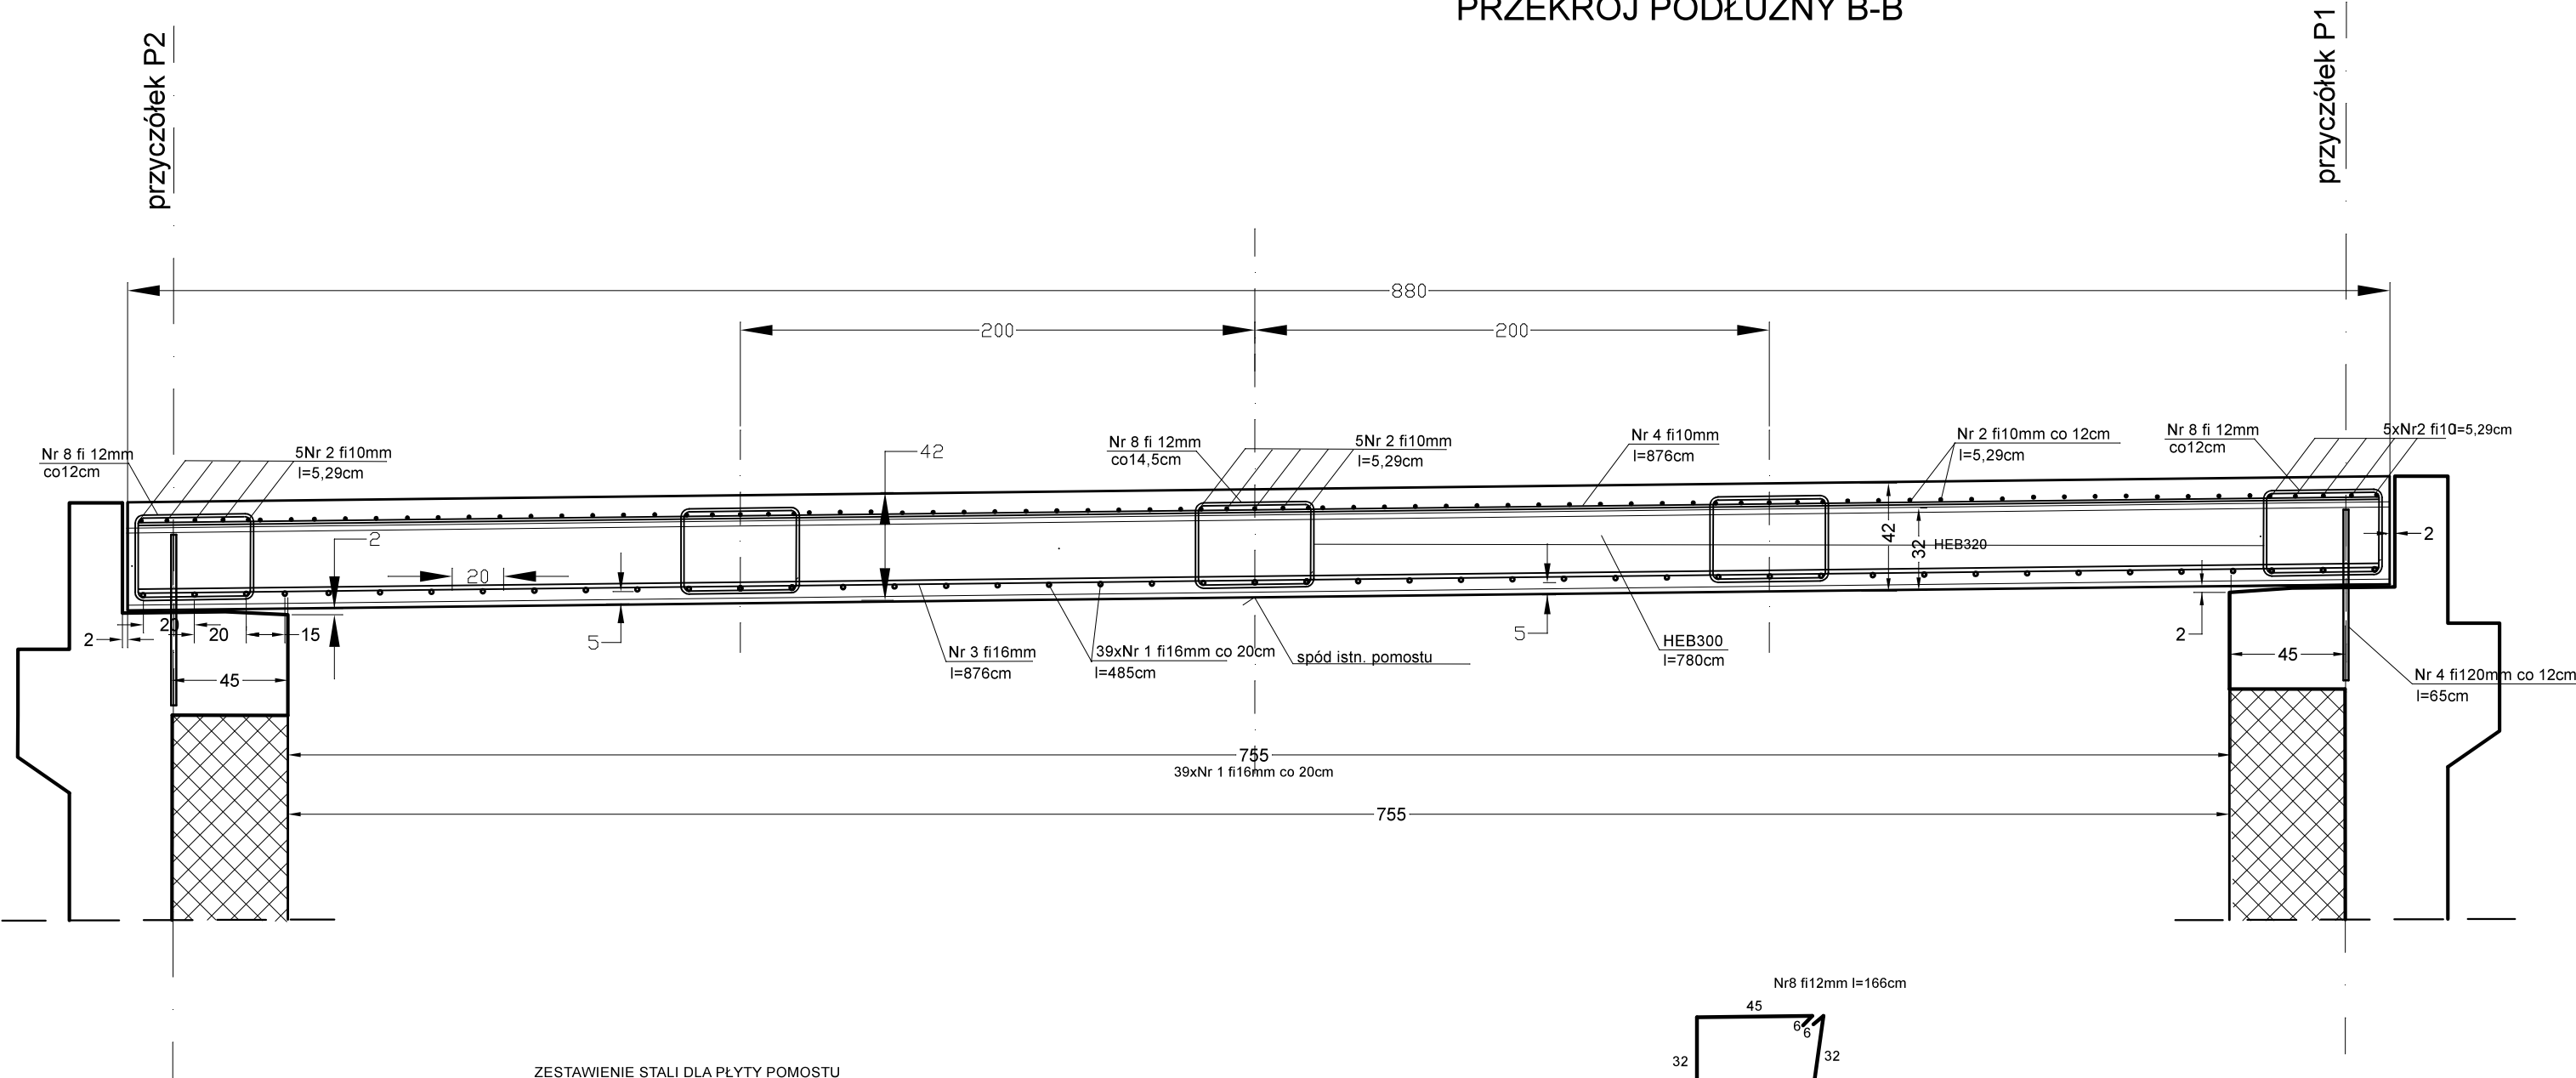

ZESTAWIENIE STALI DLA PŁYTY POMOSTU


Nr pręta	fi [mm]	l [m]	ilość [szt.]	masa jedn. [kg/m]	waga [kg]
1	16	4,85	45	1,58	344,84
2	10	5,29	59	0,617	192,57
3	16	8,76	46	1,58	636,68
4	10	8,76	36	0,617	194,58
5	14	8,76	44	1,21	466,38
6	12	2,02	120	0,888	215,25
7	12	1,88	120	0,888	200,33
8	12	1,66	100	0,888	147,41
RAZEM					2398,04
2398,04x1,05					2517,94

Uwaga: długości prętów sprawdzić na budowie

ZESTAWIENIE STALI KSZTAŁTOWEJ DLA PŁYTY POMOSTU

HEB 320	l [m]	ilość [szt.]	masa jedn. [kg/m]	waga 1 szt. [kg]	waga 6 szt. [kg]
	8,80 [średnia]	7	127	1117,6	7823,2

Uwaga: długości belek sprawdzić na budowie

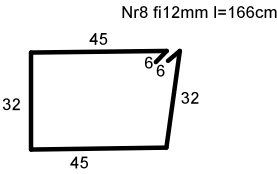

BETON C35/45, STAL AIIIIN, RB500W
STAL KSZTAŁTOWA S275

Inwestycja	Remont mostu drogowego w Czadrowie dz nr 95/1, 375 nad rzeką Zadrna		
Inwestor	Gmina Kamienna Góra Al. Wojska Polskiego 10 58-400 Kamienna Góra		
Adres obiektu	Czadrów dz. nr 95/1, 375, 377,378, 243 obręb Czadrów		RYS. nr 8
Projektant	mgr inż. Włodzimierz Wilk upr. 557/01/DUW		SKALA 1:25
Nazwa rysunku	Przekrój podłużny B-B		Data: 24.04.2025