

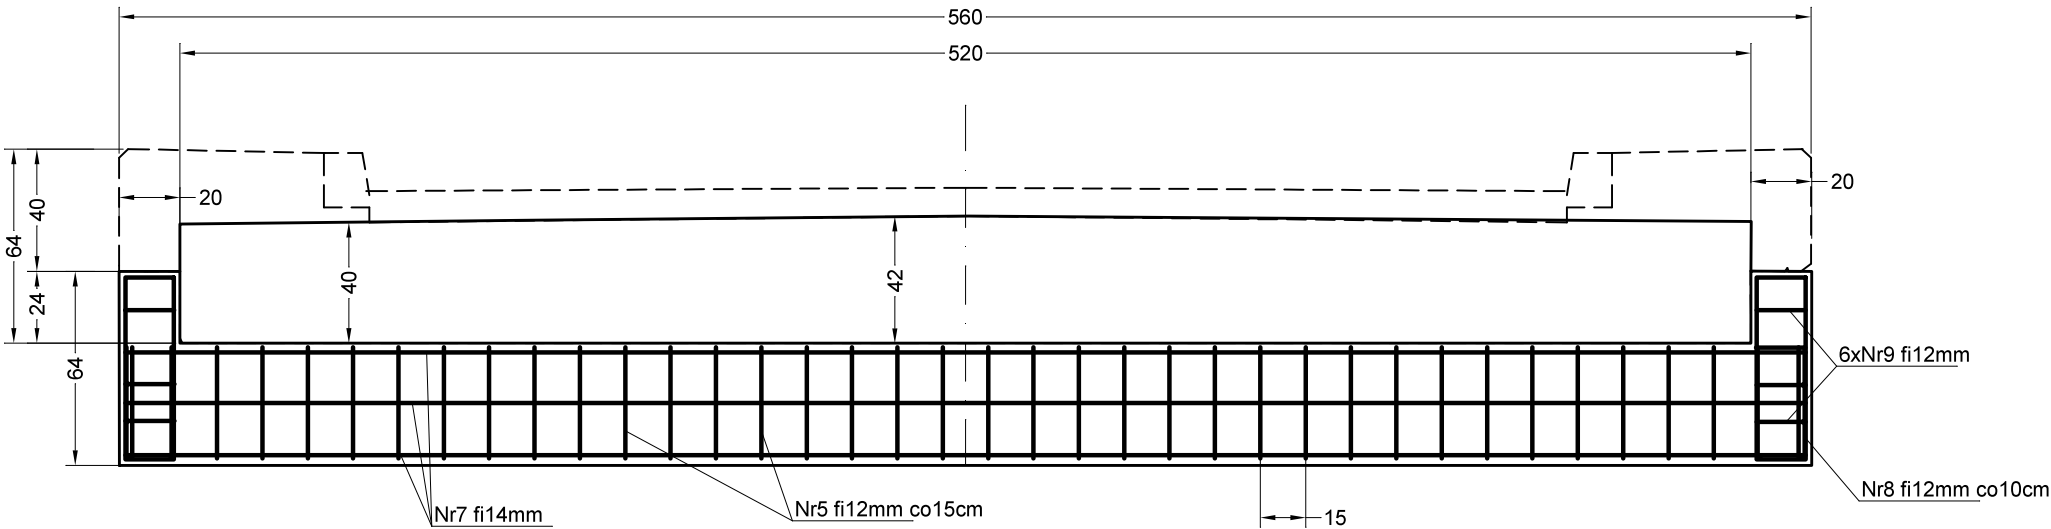
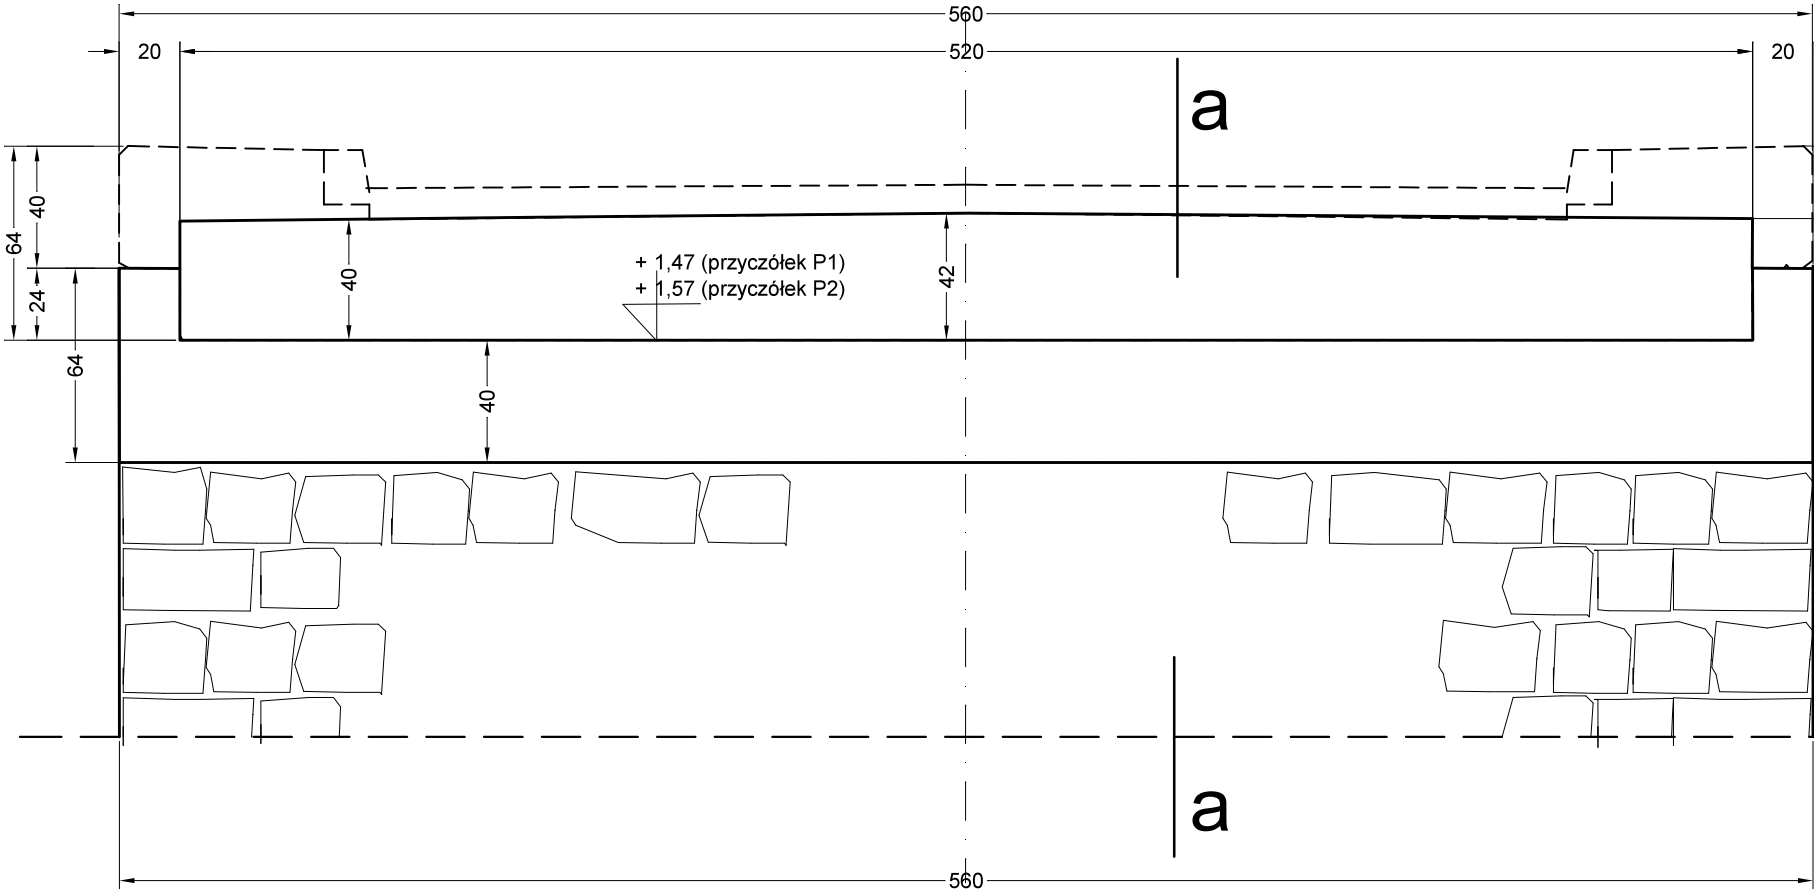
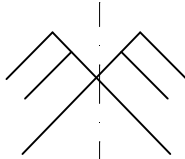


WIDOK ŁAWY OD STRONY WODY

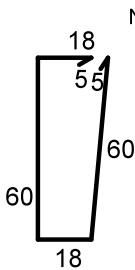


a—a

b—b

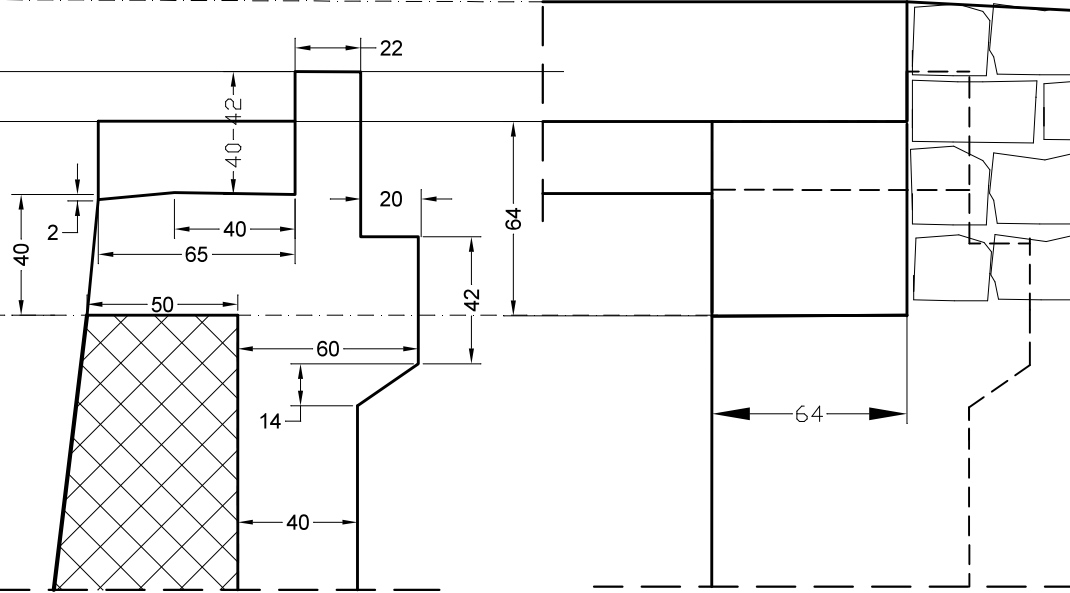

Nr 8 fi 12 mm l=166cm

Nr 9 fi 12 mm l=198cm
strzemię poziome

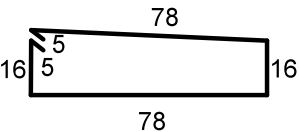

BETON C35/45, STAL AIIIIN, RB500W
STAL KSZTAŁTOWA S275J2

Inwestycja	Remont mostu drogowego w Czadrowie dz. nr 224/1, 307 nad rzeką Zadrna (dz. nr 379/2)		
Inwestor	Gmina Kamienna Góra Al. Wojska Polskiego 10 58-400 Kamienna Góra		
Adres obiektu	Czadrów dz. nr 224/1, 307, 379/2, 341, 379/1 obręb Czadrów		RYS. nr 8
Projektant	mgr inż. Włodzimierz Wilk upr. 557/01/DUW		SKALA 1:25
Nazwa rysunku	Konstrukcja pomostu. Ława podłożyskowa		Data: 24.04.2025