






### RZUT PARTERU

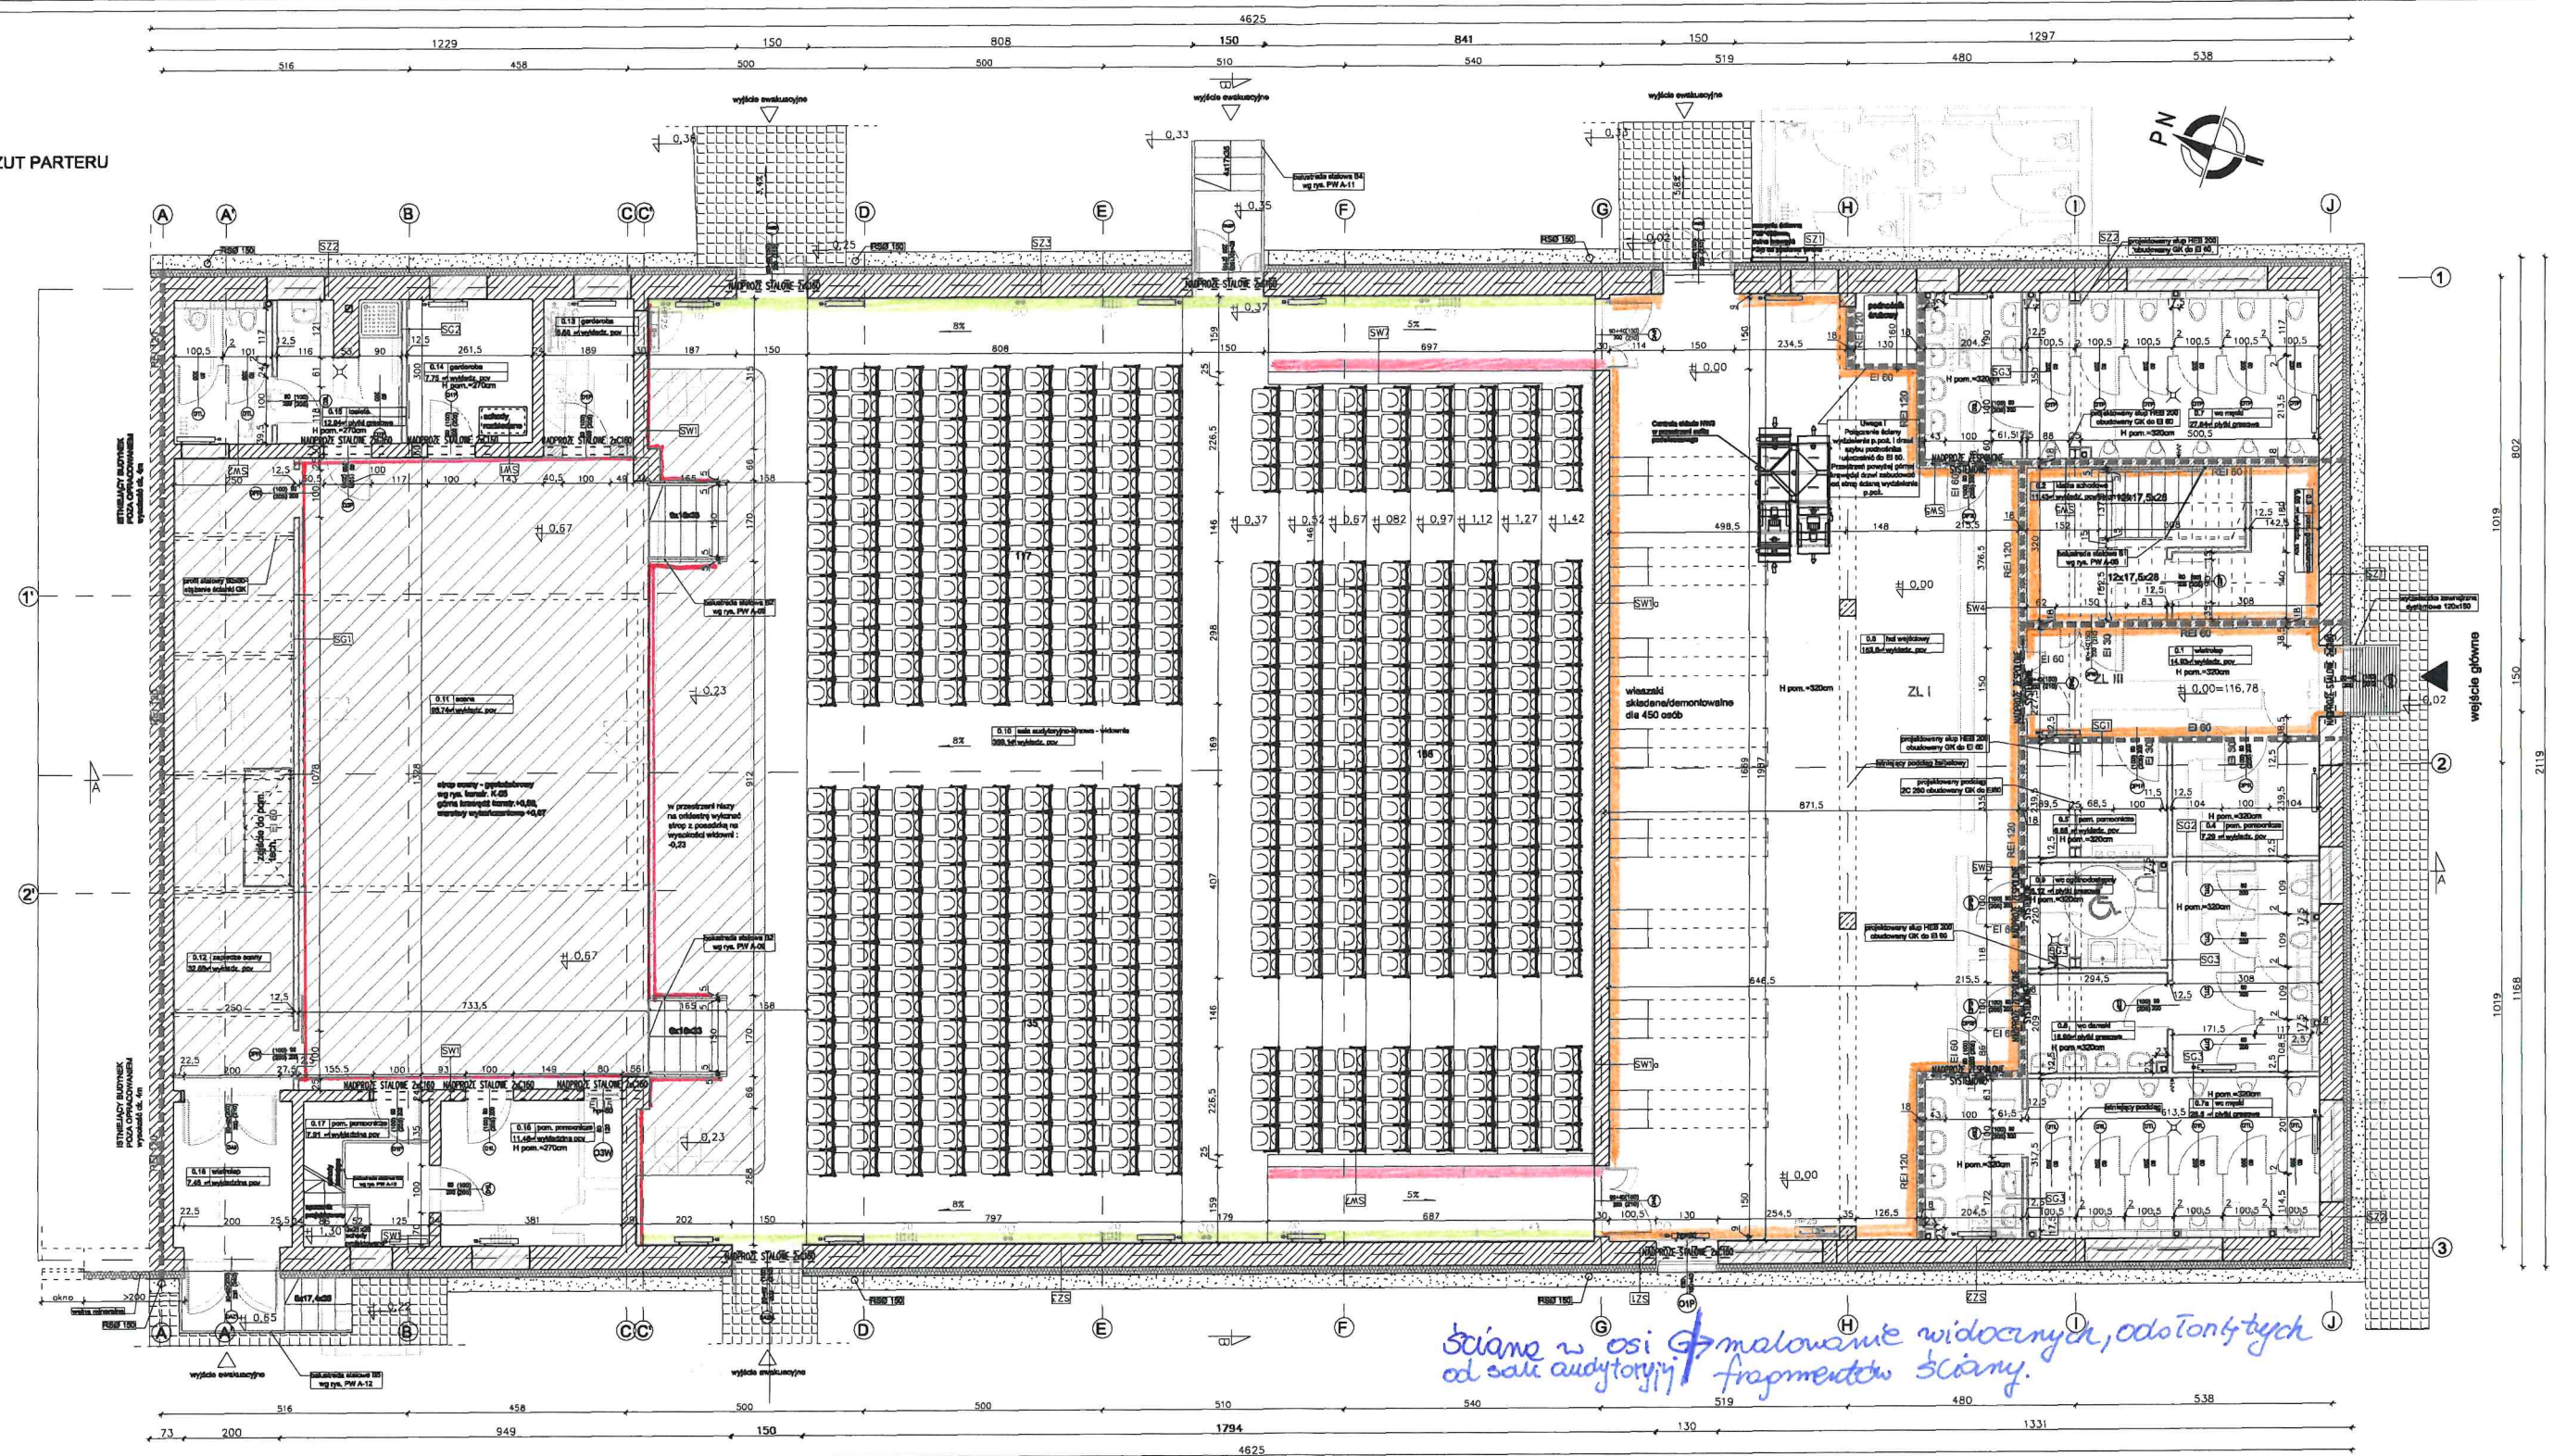

## RZUT KONDYGNACJI -1

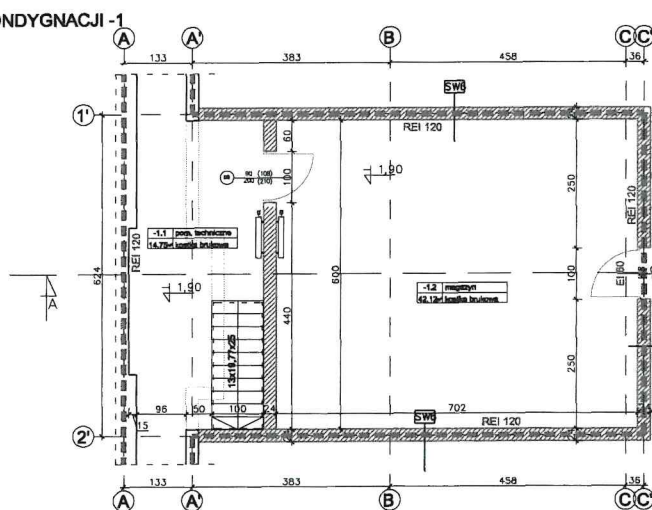









 LAMPERIA  $h = 2,10m$   
 LAMPERIA  $h = \text{całosc scianki!}$   
 LAMPERIA  $h = 1,60m$   
 \*SCIANY POWYZEJ LAMPERII -  
 -MALOWANIE  
 — SCENA - MALOWANIE

[illegible]

**Uwaga:**

1. Projekt rozpatrywać łącznie z projektami branżowymi wykonawczymi a zaistniałe wątpliwości wyjaśnić z projektantem.
2. Wszystkie wymiary dokładnie sprawdzić na budowie.
3. Wszystkie przejścia instalacyjne przez przegrody wydzielenia p.poż. wykonać zgodnie z wymogami p.poż.

LEGENDA

- |   |  |
|---|--|
|  | ściany projektowane-murowane z betonu komitego |
|  | ściany projektowane w technologii              |
|  | zamurowania w ścianach lśniętych               |
|  | ściany lśnięte                                 |
|  | ściana/strop wydzielenia                       |
|  | poziomego między strukturalnymi                |
|  | wyróżnienia                                    |
|  | grzejnik płytowy                               |

[illegible]