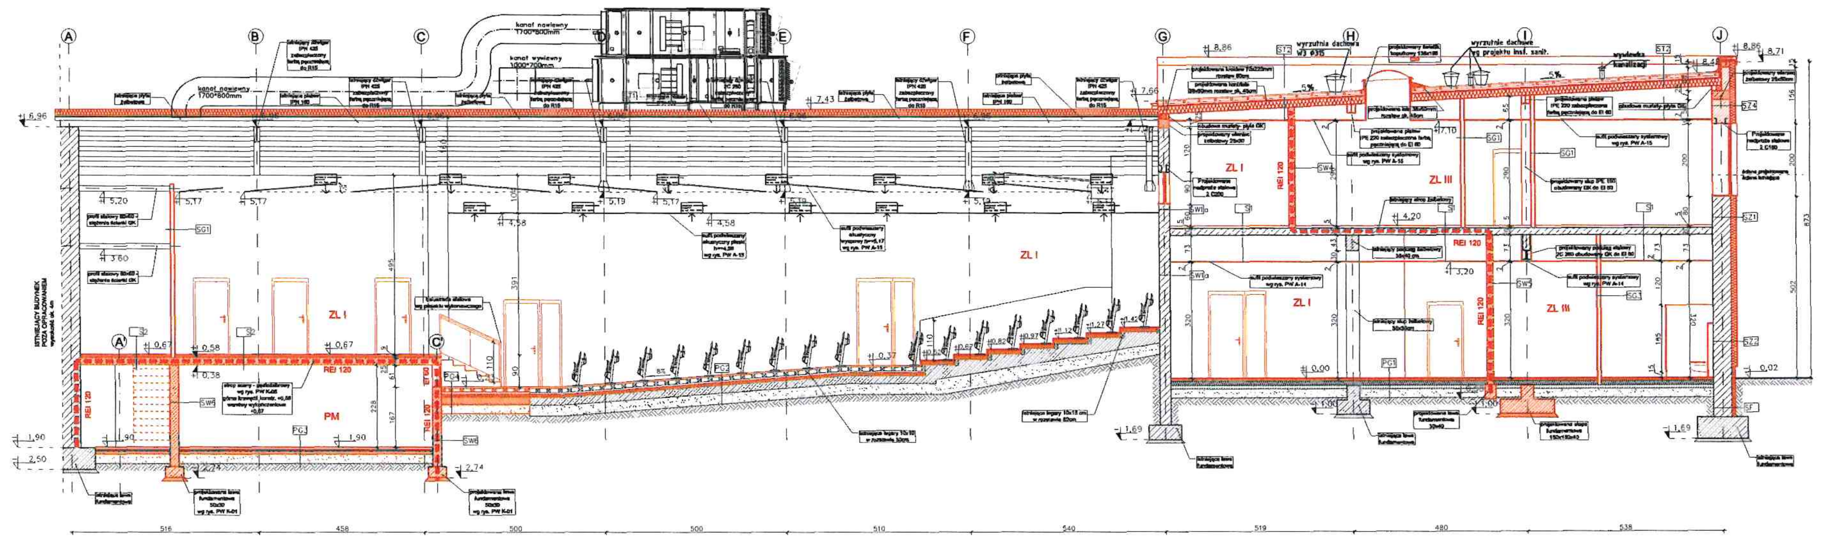

LEGENDA

- ściany projektowane - murowane z bloczków z betonu komórkowego
- ściany projektowane w technologii GK
- zamurowania w ścianach istniejących
- ściany istniejące
- ściana/strop wydzielenia pożarowego między strefami

Uwaga:

1. Projekt rozpatrywać łącznie z projektami branżowymi wykonawczymi a zaistniałe wątpliwości wyjaśnić z projektantem.
2. Wszystkie wymiary dokładnie sprawdzić na budowie.
3. Wszystkie przejścia instalacyjne przez przegrody wydzielenia p.poż. wykonać zgodnie z wymogami p.poż..

Adres	ul. Czajkowskiego 109, 51-150 Wrocław
Tytuł rysunku	**Przekrój A-A**

808/17/14	1:50	PW	Arch.	A-04
Nr projektu	Skala	Faza	Branża	Nr rysunku