


RZUT POMOSTU


Stalowa konstrukcja nośna

skala: 1:100

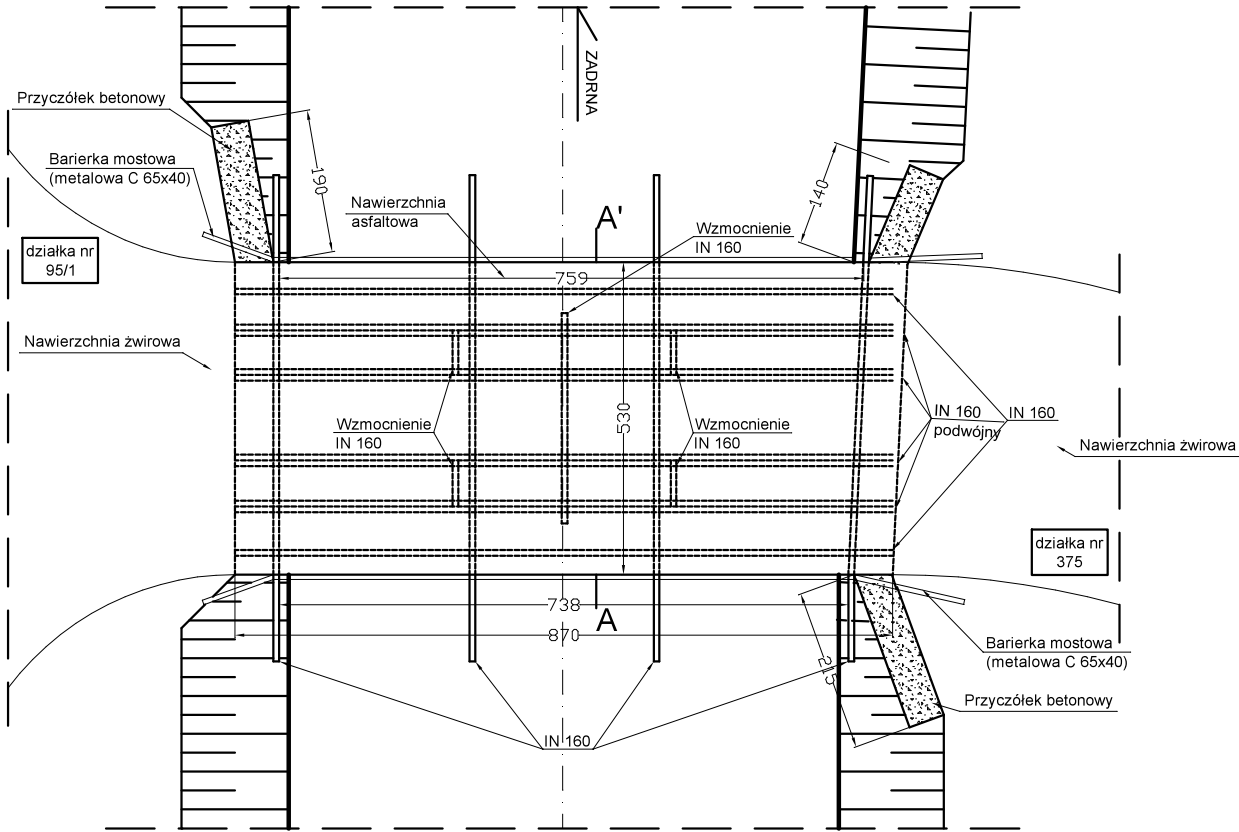


ELEWACJA OD GÓRNEJ WODY

skala: 1:100

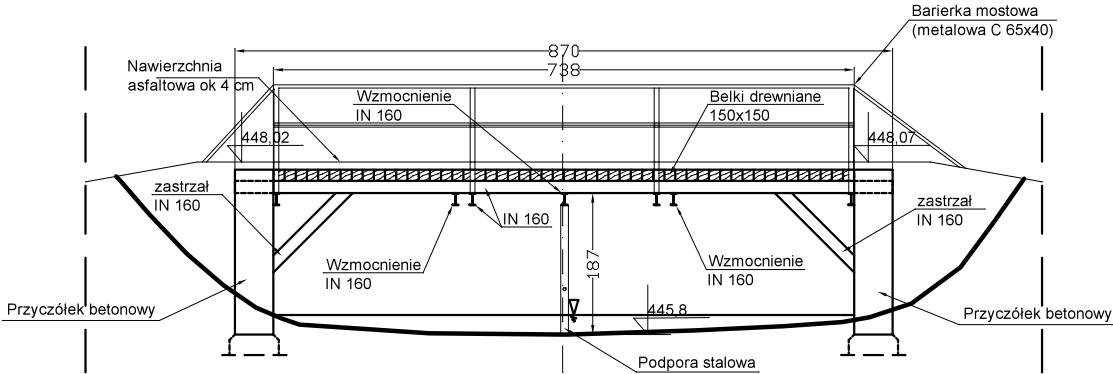

PRZEKRÓJ A-A

skala: 1:50

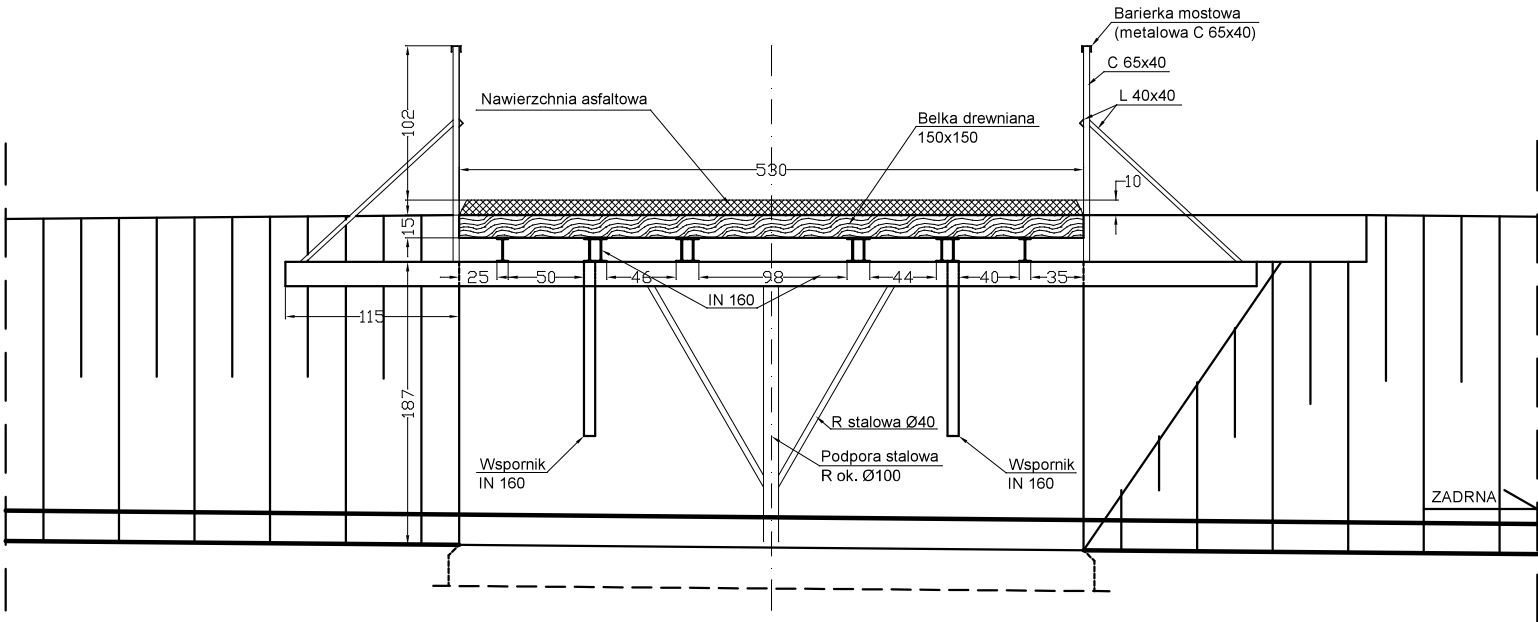

Remont mostu drogowego dz nr 95/1, 375 w Czadrowie nad rzeką Zadrna		
Inwestycja		
Inwestor	Gmina Kamienna Góra Al. Wojska Polskiego 10 58-400 Kamienna Góra	
Adres obiektu	Czadrów dz. nr 95/1, 375, 377,378, 243 obręb Czadrów	RYS. nr 2
Projektant	mgr inż. Włodzimierz Wilk upr. 557/01/DUW	SKALA 1:100
Nazwa rysunku	Inwentaryzacja	
	Data: 24.04.2025	