



Widok z góry

skala 1:100

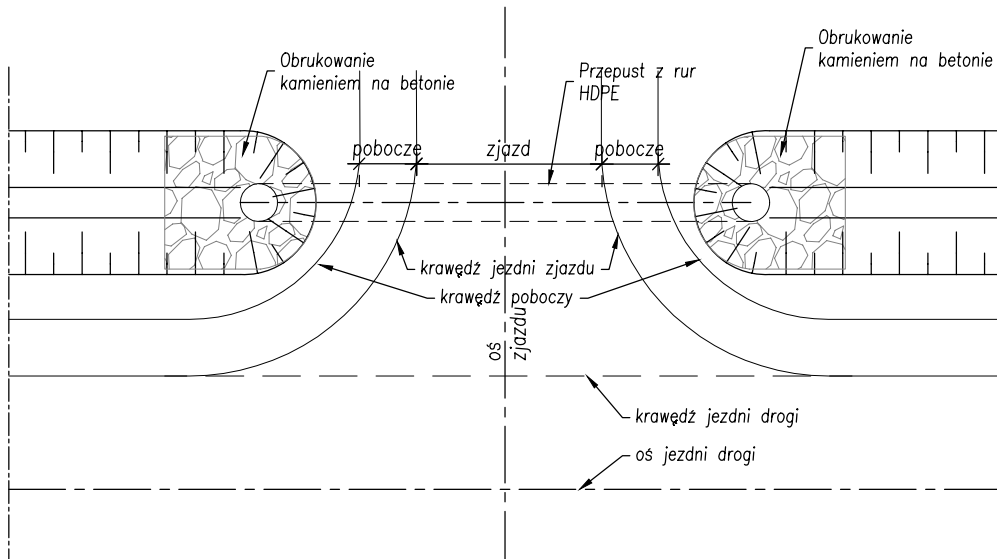

Przekrój przez przepust na rowie

skala 1:100

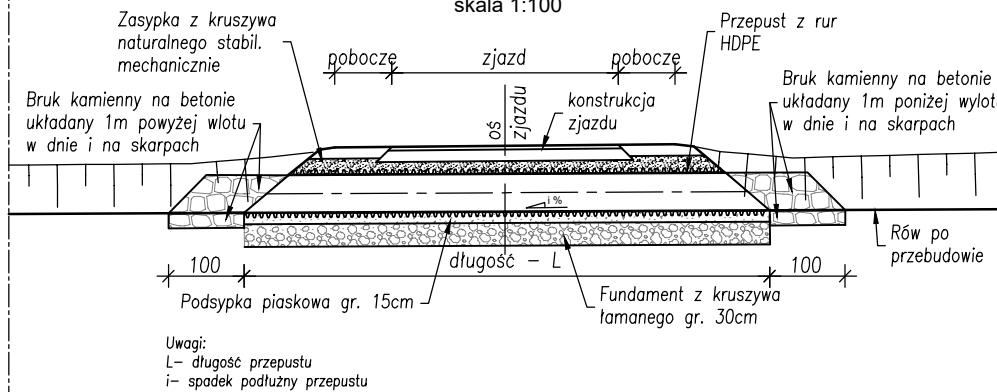

Uwagi:

L- długość przepustu

- i- spadek podłużny przepustu