


- UWAGI:
1. Rzędne istniejącej sieci odczytano z mapy do celów projektowych
 2. Przed rozpoczęciem prac budowlanych należy wykonać przekopy kontrolne na istniejącym uzbrojeniu, porównać rzędne posadowienia i dokonać ewentualnych zmian w projekcie
 3. W rejonie istniejącej infrastruktury podziemnej wykopy prowadzić ręcznie, z zachowaniem szczególnej ostrożności
 4. Rurociąg ułożyć na odpowiednio przygotowanym podłożu - zgodnie z opisem technicznym
 5. Wszystkie połączenia kominerzowe wykonać za pomocą śrub ze stali nierdzewnej
 6. Wszystkie zastosowane kształtki wykonane żeliwa sferoidalnego PN16
 7. Pod armaturą zastosować bloki podporowe

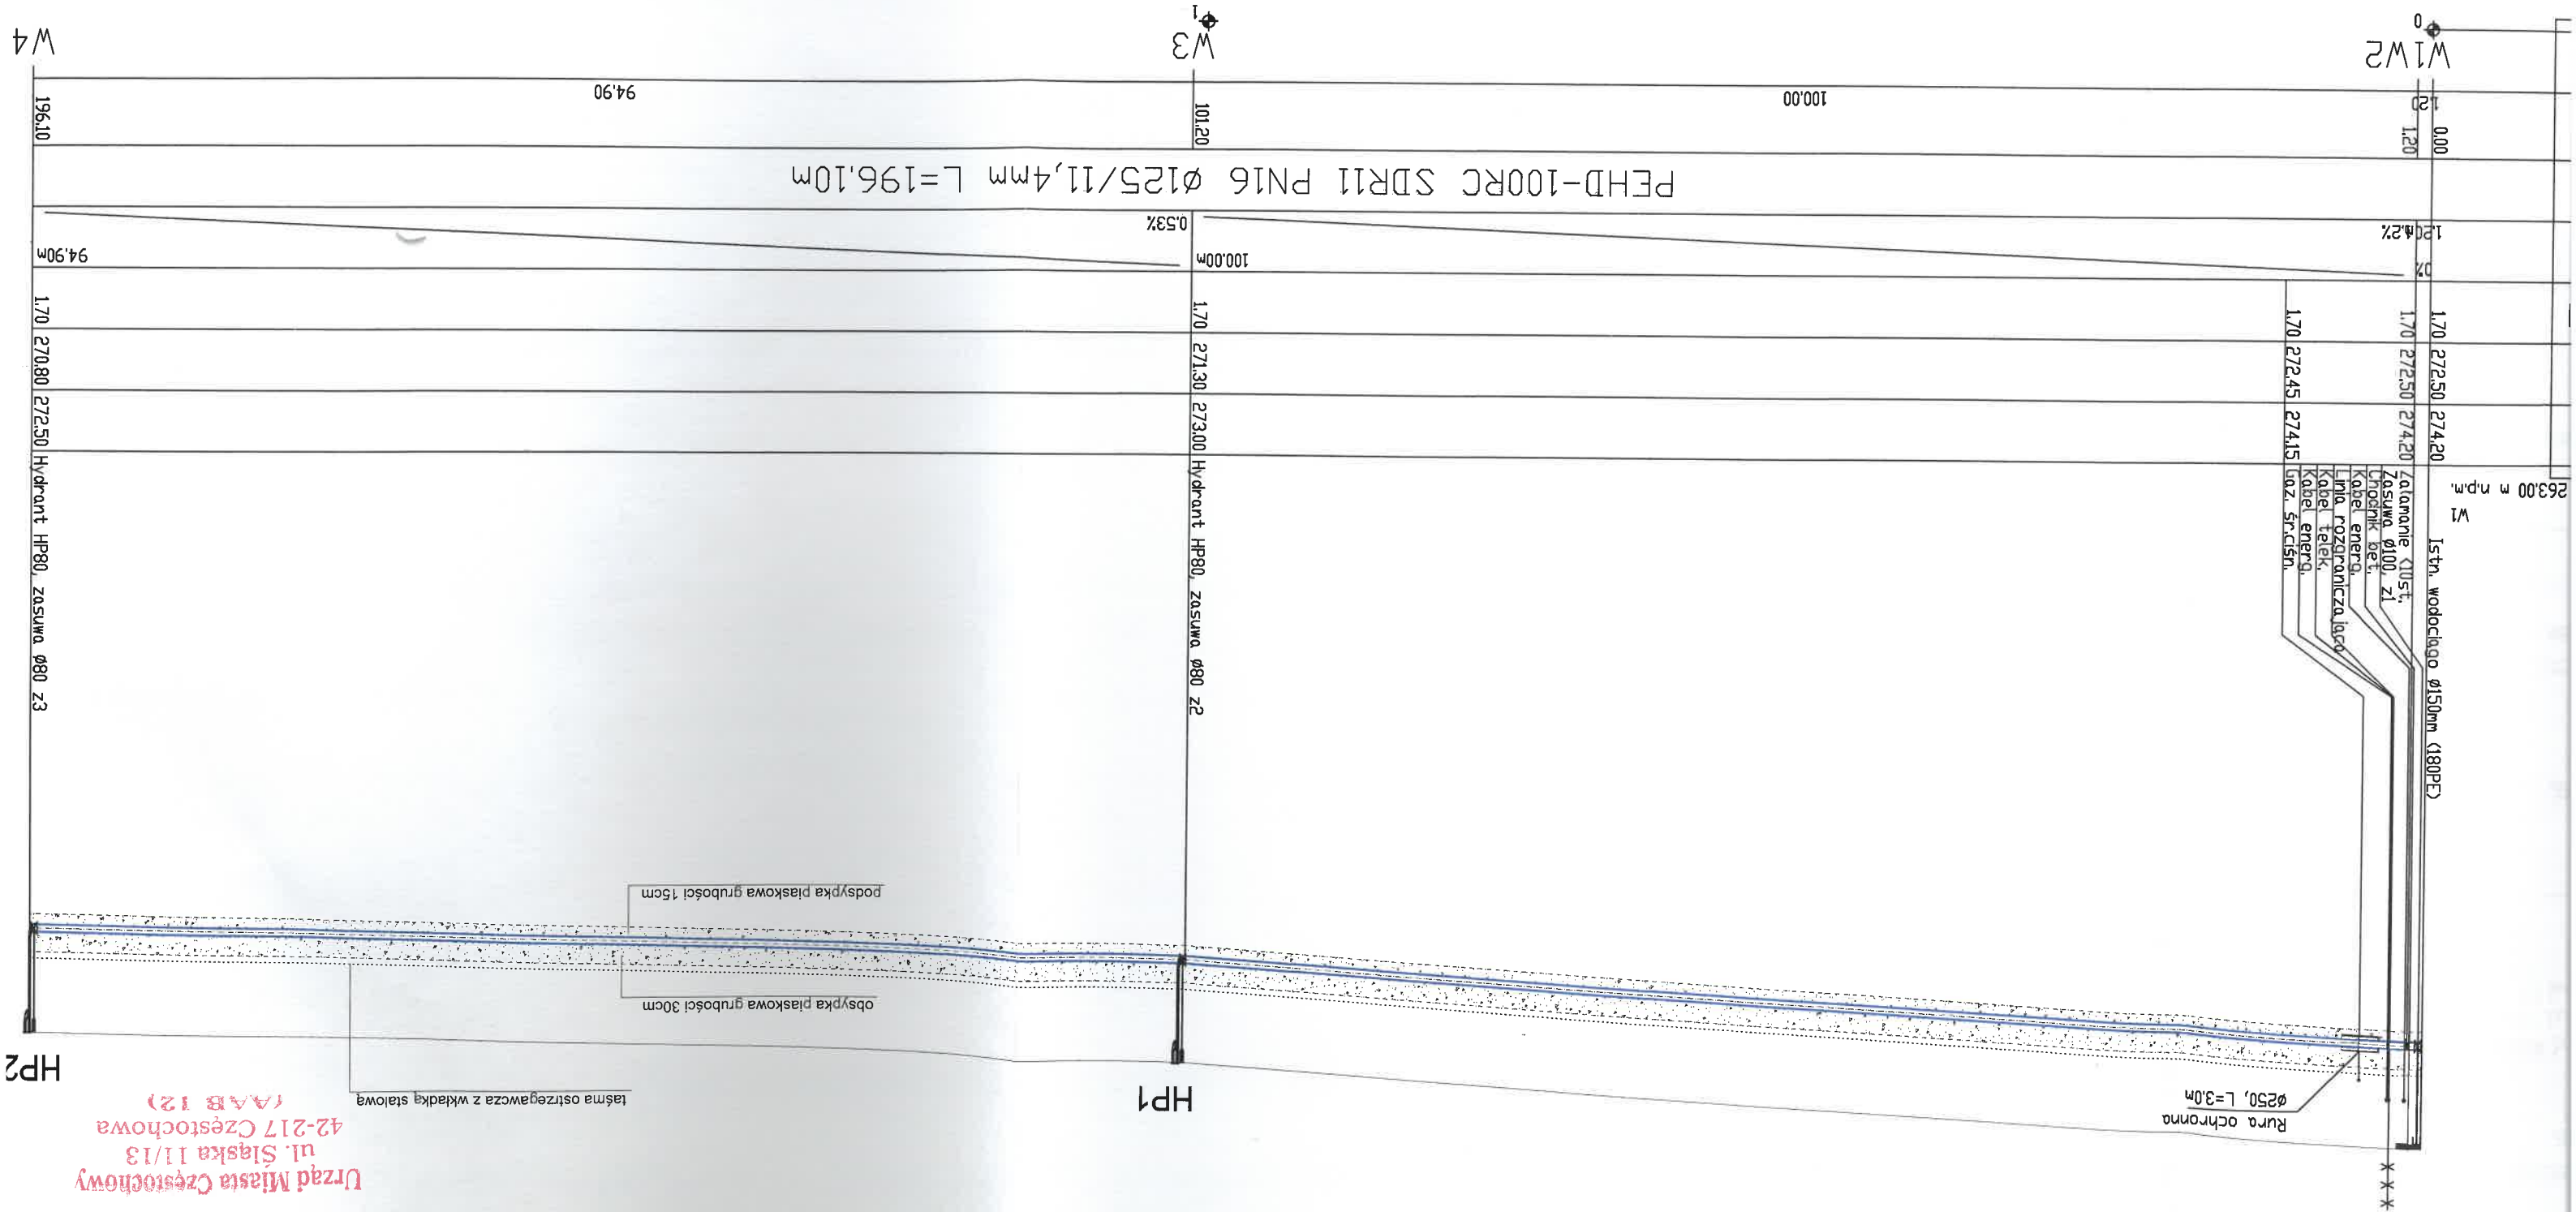

Urząd Miasta Częstochowy
ul. Śląska 11/13
42-217 Częstochowa
(AAB 12)

JLP - USŁUGI PROJEKTOWE

Jacek Latocha

e-mail: jlp.projektowanie@gmail.com

tel. +48 603 527 0

NAZWA PROJEKTU : Projekt budowlany odcinka sieci wodociągowej

LOKALIZACJA: Częstochowa, ul. Dobrzyńska

NAZWA RYSUNKU : Profil podłużny sieci wodociągowej

PROJEKTOWAŁ: mgr inż. Jacek Latocha

SPRAWDZIŁ: mgr inż. Karol Przybyła

upr. OPL/1135/PWOS/15

upr. SLK/6211/PWBS/15

