

MAPA Z PROJEKTEM PODZIAŁU NIERUCHOMOŚCI
opracowanym w trybie przepisów ustawy o gospodarce nieruchomościami

Arkusz 20 (32)
SKALA 1:1000

Położenie obszaru opracowania: **Morakowo (0526110)**

Nazwa gminy: **Gołańcz**

Identyfikator i nazwa obrębu ewidencyjnego: **302803_5.0005 Morakowo**

Numer księgi wieczystej: **PO1B/00005993/2**

Identyfikator zgłoszenia prac geodezyjnych: **GK.6640.1.2113.2023**

Układ współrzędnych prostokątnych płaskich: **PL-2000/6**

Układ wysokości: **PL-EVRF2007-NH**

Data opracowania mapy **01.02.2024**

WYKAZ ZMIAN GRUNTOWYCH

Stan przed podziałem						Stan po podziale		
Identyfikator jednostki ewidencyjnej	Identyfikator obrębu ewidencyjnego	Nr jedn. rej. gruntów	Nr działki ewidencyjnej	Oznaczenie użytków gruntowych i klas bonitacyjnych	Pole powierzchni [ha]	Nr działki gruntu	Oznaczenie użytków gruntowych i klas bonitacyjnych	Pole powierzchni [ha]
302803_5	0005	G182	80			80/1	Tp	0.0107
							Br-RIIIa	0.1993
				Br-RIIIa	0.2100		RIIIa	0.4400
				RIIIa	0.4400	80/2	Razem	0.6393
				Ogółem	0.6500		Ogółem:	0.6500


słownie: sześć tysięcy pięćset metrów kwadratowych

Wykazane na mapie granice nieruchomości podlegające podziałowi są zgodne z danymi ewidencyjnymi.

Usługi Geodezyjne NADGEO
Adrian Nadgrodkiewicz
ul. Poznańska 15A, 62-400 Słupca
tel: 663948986
NIP 667-175-04-12 REGON 302755377

GEODETA UPRAWNIONY
inż. Adrian Nadgrodkiewicz
nr uprawnień 23002

Szkic orientacyjny 1:25000

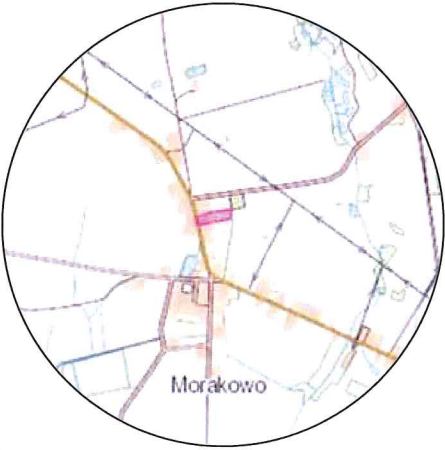

Poświadczam, że niniejszy dokument został opracowany w wyniku prac, których rezultaty zawiera operat techniczny wpisany do ewidencji materiałów państwowego zasobu geodezyjnego i kartograficznego.

STAROSTA WAGROWIECKI

Identyfikator ewidencyjny operatu technicznego

Data przyjęcia operatu technicznego do zasobu

Imię, nazwisko i podpis osoby reprezentującej organ

Z up. STAROSTY


[Signature]

Jagoda Wyrzykowska-Dębska

Zastępca Kierownika Wydziału

Geodezji, Kartografii i Katastru

Łączy arkusz nr 21

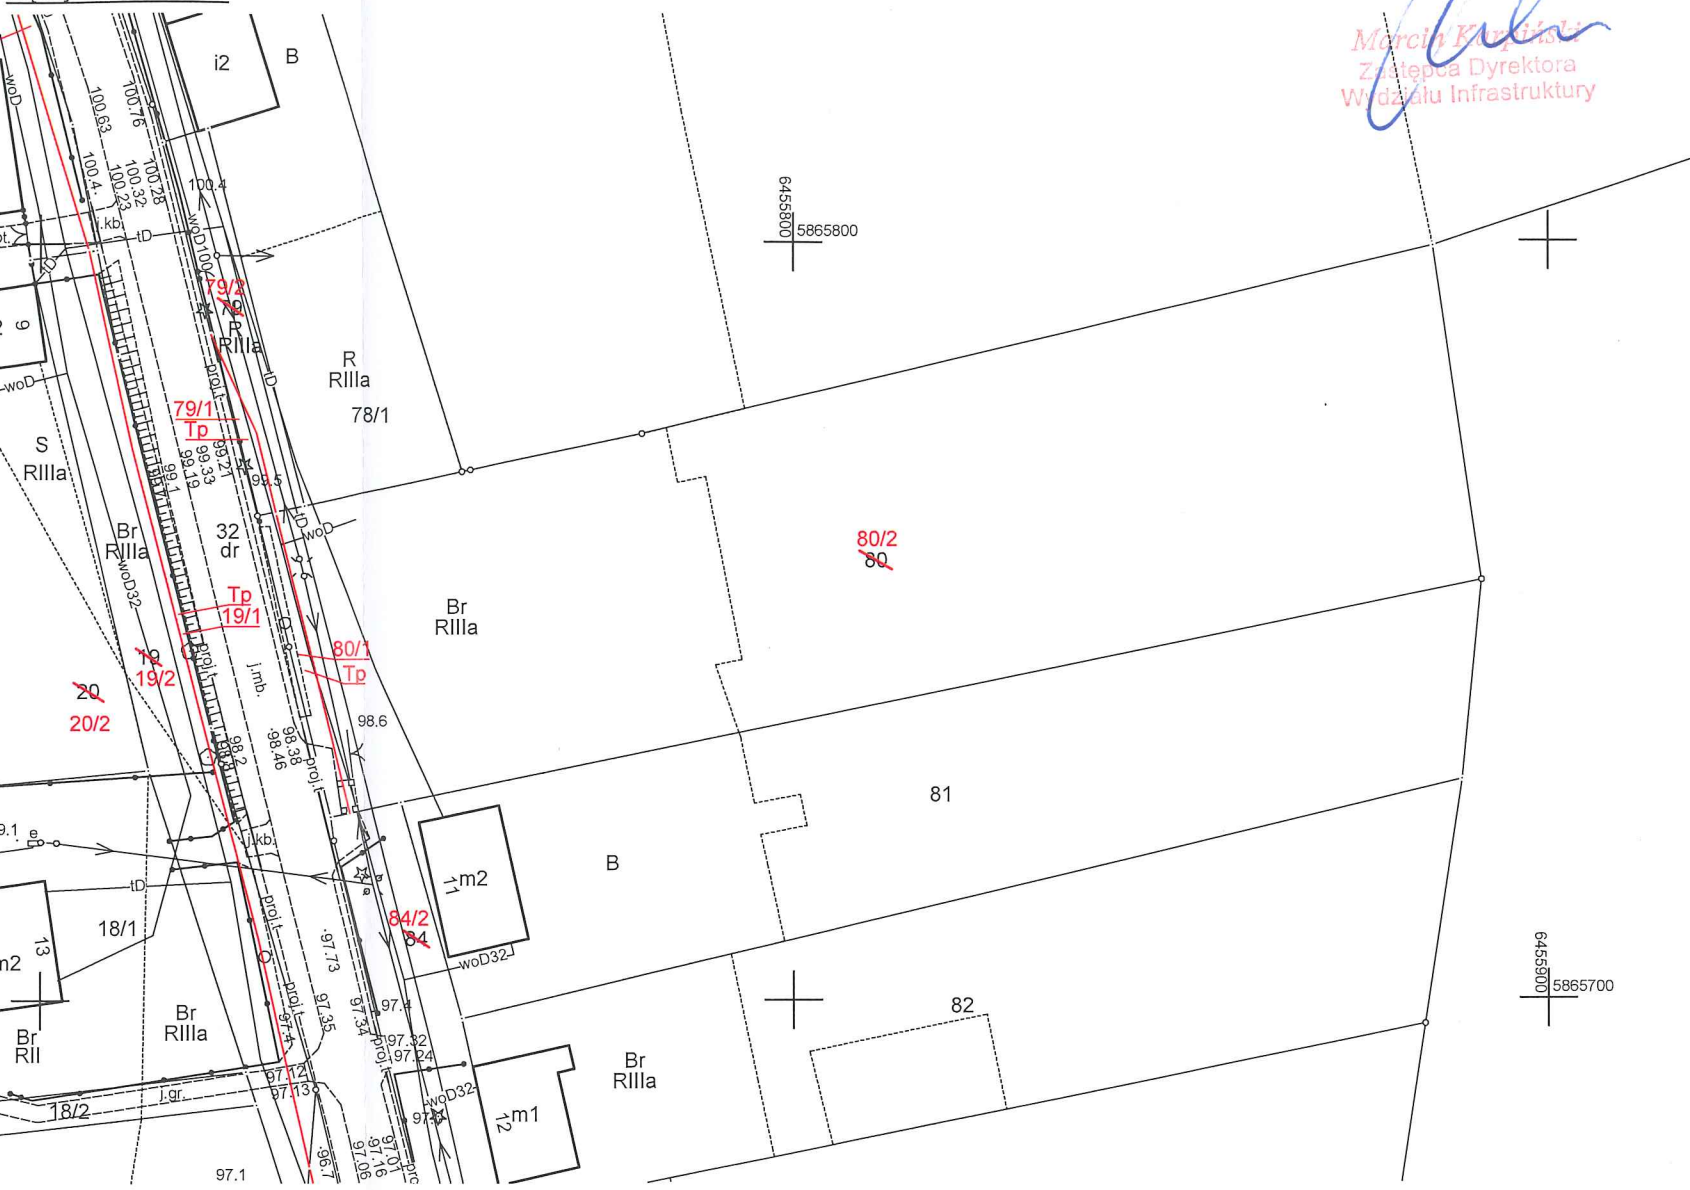

Łączy arkusz nr 19

Załącznik nr 2
do decyzji Wojewody Wielkopolskiego
nr 1/2025 z dnia 17.01.2025
o zezwoleniu na realizację
inwestycji drogowej

z up. Wojewody Wielkopolskiego
[Signature]
Zastępca Dyrektora
Wydziału Infrastruktury