

PROJEKT ROZBIÓRKI OBIEKTU BUDOWLANEGO

Nazwa: Rozbiórka budynku gospodarczego.

Obiekt: Budynek gospodarczy ul Wandy 15.

Adres: ul. Wandy 15
65-018 Zielona Góra
Działka 259/26
Obręb 0019
Kategoria obiektu II

PREZYDENT MIASTA
Zielona Góra

Inwestor: Miasto Zielona Góra
ul. Podgórna 22; 65-424 Zielona Góra
Zakład Gospodarki Mieszkaniowej
ul. Zjednoczenia 110; 65-120 Zielona Góra

Zatwierdzam projekt

rozbiórki
zgodnie z warunkami podanymi w decyzji
nr. 545/24 z dnia 30.12.2024

up. PREZYDENTA MIASTA

mgr inż. Joanna Musiał
kierownik
Biura Administracji Budowlanej

Autorzy opracowania:

WYKAZ AUTORÓW OPRACOWANIA

Imię i Nazwisko	Specjalność	Nr uprawnień	Data	Podpis
mgr inż. Jagoda Amroziak - Kielbicka	Konstrukcyjno-budowlana	LBS/0073/PWBKb/15	08.2024	mgr inż. Jagoda Amroziak uprawnienia budowlane do projektowania kierowania robotami budowlanymi w specjalności konstrukcyjno-budowlanej LBS/0073/PWBKb/15
mgr inż. Katarzyna Berezowska	Opracowująca	LBS/0022/OWOK/07	08.2024.	mgr inż. Katarzyna Berezowska Uprawnienia Budowlane w specjalności konstrukcyjno-budowlanej LBS/0022/OWOK/07

Zielona Góra 08.2024

OŚWIADCZENIE PROJEKTANTA

Oświadczam, że dokumentacja projektowa pt.:

PROJEKT ROZBIÓRKI OBIEKTU BUDOWLANEGO

Obiekt: Budynek gospodarczy ul Wandy 15.

Adres: ul. Wandy 15
65-018 Zielona Góra
Działka 259/26
Obręb 0019
Kategoria obiektu II

Inwestor: Miasto Zielona Góra
ul. Podgórna 22; 65-424 Zielona Góra
Zakład Gospodarki Mieszkaniowej
ul. Zjednoczenia 110; 65-120 Zielona Góra

została wykonana zgodnie z obowiązującymi normami i przepisami oraz wiedzą techniczną, i że jest kompletna z punktu widzenia celu jakiemu ma służyć.

Autorzy opracowania:

WYKAZ AUTORÓW OPRACOWANIA				
Imię i Nazwisko	Specjalność	Nr uprawnień	Data	Podpis
mgr inż. Jagoda Amroziak - Kielbicka	Konstrukcyjno-budowlana	LBS/0073/PWBKb/15	08.2024	mgr inż. Jagoda Amroziak uprawnienia budowlane do projektowania i kierowania robotami budowlanymi w specjalności konstrukcyjno-budowlanej LBS/0073/PWBKb/15
mgr inż. Katarzyna Berezowska	Opracowująca	LBS/0022/OWOK/07	06.2024.	Berezowska

URZĄD MIASTA
Zielona Góra

**OPIS TECHNICZNY DO ROZBIÓRKI BUDYNKU GOSPODARCZEGO W
MIEJSCOWOŚCI ZIELONA GÓRA UL. WANDY 15**

1.0 Dane ogólne

1.1 Przedmiot opracowania

Przedmiotem opracowania jest rozbiórka budynku gospodarczego w miejscowości Zielona Góra dz. nr 259/26 obręb 086201_1 00019 Zielona Góra. Prace należy bezwzględnie przeprowadzić ze względu na zły stan budynku.

1.2 Obszar oddziaływania obiektu.

Obszar oddziaływania obiektu obejmuje działkę 259/26 obręb 086201_1 00019 Zielona Góra

1.3 Podstawa merytoryczna opracowania

Podstawę merytoryczną opracowania stanowią:

- Zlecenie inwestora,
- Mapa sytuacyjno - wysokościowa w skali 1:500,
- Obowiązujące normy i przepisy.

2.0 Opis stanu istniejącego

2.1 Lokalizacja

Budynek zlokalizowany jest w miejscowości Zielona Góra na działce 259/26

2.2. Dane ogólne o terenie wokół budynku

Teren wokół budynku jest częściowo zagospodarowany i z przodu tworzy małe podwórze dla budynku nr 15. Przedmiot opracowania znajduje się na granicy działki 259/26 oraz 259/46 i 259/50

2.3 Opis konstrukcji budynku

Omawiany budynek (oznaczony na rysunku nr 1) jest budynkiem jednokondygnacyjnym, bez podpiwniczenia, w złym stanie technicznym. Belki stropodachu są mocno ugięte widoczne są również dziury w poszyciu dachu, drewniane elementy konstrukcyjne są wilgotne i grożą zawaleniem. Obiekt zrealizowany w technologii tradycyjnej – ściany murowane o gr. 25cm z cegły ceramicznej pełnej. Budynek bez docieplenia. Ściany mają liczne duże zarysowania oraz wyrwy. Stropodach drewniany na belkach drewnianych, kryty papą termozgrzewalną mocno zmurszałą i z licznymi ubytkami.

Budynek nie jest połączony z budynkiem sąsiadującym, jednak jego ściany nośne dolegają do niego. Natomiast konstrukcja budynku gospodarczego stanowi samodzielną konstrukcję i może zostać rozebrana bez zagrożenia dla sąsiedniego budynku. Szczególną uwagę zwrócić należy na sposób rozbiórki fundamentów. Nie dopuścić do zalania wykopu, podkopania sąsiednich fundamentów lub ich rozbiórki.

OPIS TECHNICZNY

2.4 Zestawienie powierzchni.

Budynek nr 1 -powierzchnia zabudowy.-32,37m²

Budynek nr 1 -długość 7,8 m szerokość 4,15 m

Wysokość budynek do kalenicy 1 -2,45m

Kubatura budynek nr 1 -79,31 m³

2.5 Przyłącza i instalacje

Budynek nie posiada przyłącza energetycznego oraz wodno -kanalizacyjnego.

2.6 Układ konstrukcyjny

Budynek nr.1

fundamenty i ściany fundamentowe– kamienno -betonowe

ściany nośne murowane z cegły pełnej gr 25cm

nad budynkiem ułożono stropodach.

dach o konstrukcji drewnianej, kryty papą termozgrzewalną

nadproża w większości ceglane,

3.0 Ekspertyza techniczna

Ekspertyza techniczna stanu konstrukcji i elementów budynku. Budynek 1

Lp.	Element	Stan techniczny, materiał, wyposażenie, uwagi	Ocena stanu technicznego
1. ELEMENTY KOSTRUKCJI			
a)	ściany konstrukcyjne	murowane z elementów drobnowymiarowych z widocznymi spękaniami i wyrwami stan techniczny awaryjny	>60% awaryjny
b)	ściany podpiwniczenia	brak	-
c)	strop nad parterem	drewniany, z dziurami i zamoknięty stan techniczny zły,	46-60% średni
d)	schody zewnętrzne	brak	-
e)	schody wewnętrzne, brak spoczniki		-
2. ŚCIANY ZEWNĘTRZNE			
a)	elewacja – tynki, okładziny	elewacja budynku mocno zniszczona, z miejscowymi brakami cegły, stan techniczny awaryjny	>60% awaryjny
b)	gzymsy, daszki, itp.	brak	-
c)	cokół	cokół budynku cegła pełna, stan techniczny zły	46-60% zły
d)	balkony, loggie, balustrady, bramy	brak,	-

OPIS TECHNICZNY

3. DACH

a)	konstrukcja dachu	konstrukcja dachu drewniana, mocno zamknięta, stan techniczny zły	46-60% zły
b)	pokrycie dachu	pokrycie dachu, papa termozgrzewalna, stan techniczny zły	46-60% zły
c)	obróbki blacharskie	z blachy powlekanej w stanie technicznym zadowalającym,	16-30% zadowalający
d)	rynny, spustowe	rury częściowo pordzewiałe, z brakującymi elementami, stan techniczny zły	46-60% zły
e)	kominy dachem	ponad wysoki komin, murowany, otynkowany, stan techniczny średni,	31-45% średni

Ocena stanu technicznego

• Opis stanu technicznego

W ramach oceny technicznej dokonano przeglądu ścian i stropów oraz oględzin budynku od zewnątrz a także oględzin budynku pod względem bezpieczeństwa. Konstrukcja nośna budynku w stanie technicznym złym. Stwierdzono ugięcia wykazujące na przekroczenie stanu nośności.


Wnioski i zalecenia

ISTNIEJĄCY BUDYNEK, NADAJĄ SIĘ DO NATYCHMIASTOWEJ ROZBIÓRKI, ICH STAN JEST AWARYJNY I GROZI ZAWALENIEM.

4.0 Dokumentacja fotograficzna



Widok budynku nr.1

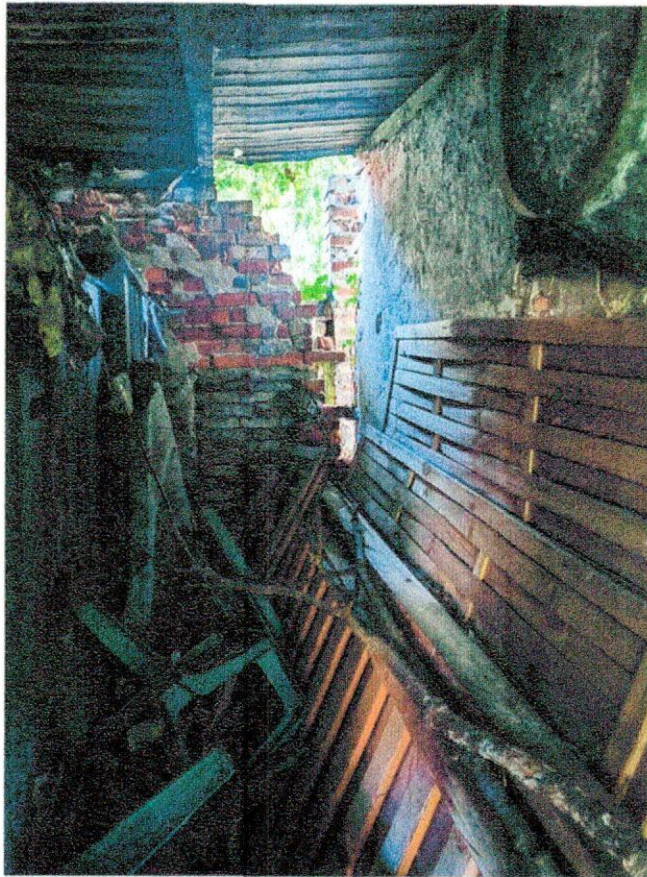

5.0 Ogólne zasady BHP przy robotach.

5.1 Roboty przygotowawcze.

Prace rozbiórkowe oraz demontażowe prowadzić zgodnie z ogólnymi warunkami BHP, a w szczególności:

- teren prowadzonych robót rozbiórkowych należy wygrodzić taśmami i oznakować tablicami ostrzegawczymi i tablicą informacyjną,
 - gruz należy usuwać bezpośrednio na teren przylegający do rozbieranych obiektów,
 - nie wolno obalać ścian lub innych części rozbieranego obiektu przez podkopywanie lub podcinanie,
 - przy rozbiórce metodą obalania długość stosowanych lin powinna być trzy razy większa od wysokości elementu,
 - przy obalaniu sposobem mechanicznym zatrudnionych pracowników i maszyny należy usunąć poza strefę niebezpieczną rozbiórki,
 - prowadzenie robót rozbiórkowych o zmroku, przy sztucznym świetle lub przy złej widoczności jest zabronione,
 - terminowo dokonywać przeglądu i kontroli urządzeń linowych i pomocniczych,
 - przed dopuszczeniem pracownika do pracy należy zaopatrzyć go w odzież roboczą i ochronną,
 - wszyscy pracownicy zagrożeni wypadkiem powinni być zaopatrzeni w atestowany sprzęt ochrony osobistej (pasy bezpieczeństwa, hełmy ochronne),
 - nie dopuszcza się przebywania pod wysięgnikiem i demontowanym elementem w trakcie podnoszenia i podawania,
 - nie dopuszczać do przebywania w strefach ochronnych osób niezwiązanych bezpośrednio z rozbiórką,
 - stosować ochrony zabezpieczające przed upadkiem – bariery, odbojnice,
 - na budowie należy zorganizować punkt pierwszej pomocy medycznej wyposażony w apteczkę z niezbędnymi medykamentami,
 - zorganizować pomieszczenia socjalno-bytowe dla załogi w obiektach sąsiednich lub w postaci przewoźnych barakowozów w odległościach nie większych niż 200 m od rozbieranych obiektów,
 - na terenie powinna być wywieszona na widocznym miejscu tablica z adresami i telefonami najbliższej straży pożarnej, pogotowia ratunkowego, policji, -
- wszystkie roboty prowadzić pod bezpośrednim nadzorem osoby uprawnionej.

Miejsca niebezpieczne, w których istnieje źródło zagrożenia z powodu możliwości spadania z góry przedmiotów lub materiałów, powinny być oznaczone i ogrodzone poręczami bądź zabezpieczone daszkiem ochronnym. Strefa niebezpieczna wymagająca zabezpieczenia nie może być mniejsza niż 6 m, chyba że bliskość innych obiektów je ogranicza.

Daszki ochronne powinny być umieszczone na wysokości nie mniejszej niż 2,4 m i ze spadkiem 45° w kierunku źródła zagrożenia. Pokrycie daszków powinno być szczelne i wytrzymałe na zniszczenie od spadających przedmiotów. W miejscach przejść szerokość daszku powinna być, co najmniej 1 m szersza od szerokości przejścia.

Uwaga!

W czasie prowadzenia robót rozbiórkowych przebywanie ludzi na elementach demontowanych jest zabronione!

5.2 BHP przy robotach na wysokości.

W celu zabezpieczenia przed upadkiem z wysokości należy stosować środki ochrony zbiorowej, w szczególności balustrady, siatki ochronne i siatki bezpieczeństwa.

Otwory w stropach należy zabezpieczyć przed możliwością wypadnięcia lub ogrodzić balustradą. Otwory w ścianach zewnętrznych obiektu budowlanego i stropach, których dolna krawędź znajduje się poniżej 1,1 m od poziomu stropu lub pomostu, powinny być zabezpieczone balustradą

5.3 BHP przy obsłudze maszyn

Przewody dostarczające energii elektrycznej zabezpieczyć przed uszkodzeniami mechanicznymi. Maszyny i inne urządzenia techniczne powinny być:

- utrzymywane w stanie zapewniającym ich sprawność;
- stosowane wyłącznie do prac, do jakich zostały przeznaczone;
- obsługiwane przez przeszkolone osoby.

W przypadku stwierdzenia uszkodzenia maszyny lub innego urządzenia technicznego należy je niezwłocznie unieruchomić i odłączyć dopływ energii

Maszyny i inne urządzenia techniczne przed rozpoczęciem pracy i przy zmianie obsługi powinny być sprawdzone pod względem sprawności technicznej i bezpiecznego użytkowania.

Wykonywanie węzłów na linach i łańcuchach i łączenie lin stalowych na długości jest zabronione.

6.0 Opis kolejności robót rozbiórkowych.

6.1 Zasady ogólne

Roboty rozbiórkowe należy wykonywać z zachowaniem maksymalnej ostrożności dokładnie przestrzegając przepisów BHP.

Podczas robót dokonywać bieżącej oceny stanu poszczególnych elementów i w miarę potrzeb wykonać niezbędne zabezpieczenia lub wzmocnienia konstrukcji.

Gromadzenie gruzu lub zdemontowanych części na stropie jest zabronione.

6.2 Etap I – roboty przygotowawcze

OPIS TECHNICZNY

Projektuje się następującą kolejność wykonywania robót rozbiórkowych: - roboty przygotowawcze: - usunięcie z wnętrza budynków oraz z bezpośredniego ich otoczenia wszystkich składowanych obecnie przedmiotów z jednoczesną ich segregacją, - wyznaczenie miejsc składowania materiałów z rozbiórki,

6.3 Etap II - rozbiórka pokrycia dachu.

Na budynku nr 1 po ustawieniu rusztowania, kolejno demontować papę termozgrzewalną z dachu. Następnie rozebrać konstrukcję drewnianą oraz deski i legary.

Kolejno zdjąć deski pełnego deskowania, następnie usunąć główne belki stropowe. Strop rozbierać kolejno demontując jego fragmenty.

Rozbiórki elementów konstrukcyjnych stropu nie wolno prowadzić jednocześnie w kilku miejscach. Zabrania się przebywania zarówno pod jak i na rozbieranym elemencie.

Dopuszcza się stosowanie innej technologii rozbiórki pod warunkiem zachowania przepisów BHP.

Roboty rozbiórkowe prowadzić w okresie małych opadów atmosferycznych.

6.4 Etap III – Ściany piętra i poddasza.

Ściany zewnętrzne cegła ceramiczna pełna -rozbierać warstwami o odpowiedniej wysokości do poziomu stropu.

6.5 Etap IV - Rozbiórka posadzek

Na budynku nr 1 dopuszcza się stosowanie metody udarowej rozbiórki posadzek

6.6 Etap V– Ściany podpiwniczenia.

Aby rozebrać ściany fundamentowe należy wykonać wykopy do głębokości fundamentów, po czym warstwami rozbierać ściany. Fundamenty można pozostawić w gruncie. Całość zasypać piaskiem warstwami 30 centymetrowymi zagęszczając je kolejno.

7.0 Uwagi końcowe

1. Do prowadzenia robót rozbiórkowych należy stosować wyłącznie materiały i urządzenia posiadające wymagane prawem atesty lub aprobaty techniczne, dopuszczające do stosowania w budownictwie.
2. W trakcie prowadzenia robót rozbiórkowych należy zapewnić ciągły nadzór osoby posiadającej odpowiednie uprawnienia budowlane.
3. W trakcie robót dokonywać bieżącej oceny stanu poszczególnych elementów i w miarę potrzeb wykonać niezbędne zabezpieczenia lub wzmocnienia konstrukcji.
4. **Zabrania się podczas prac rozbiórkowych przebywania na i pod demontowanymi elementami.**

OPIS TECHNICZNY

5. Zabrania się gromadzenia gruzu na stropach, schodach i innych konstrukcyjnych częściach obiektu.
6. W przypadku napotkania w trakcie rozbiórki ukrytych przyłączy lub instalacji, wyjaśnić czy dana instalacja lub przyłącze nie jest użytkowane i po odłączeniu potwierdzić wpisem do dziennika budowy.
7. Dopuszcza się stosowanie innej niż proponowana technologia rozbiórki pod warunkiem zachowania przepisów BHP.
8. Przestrzegać zasad obowiązujących przy wykonywaniu robót rozbiórkowych oraz obowiązujących przepisów BHP.
9. Budynki znajdujące się w otoczeniu ścisłej strefy konserwatorskiej nie jest jednak wpisany do rejestru zabytków

Opracował:

mgr inż. Jagoda Amroziak
uprawnienia budowlane do projektowania
i kierowania robotami budowlanymi
w specjalności konstrukcyjno-budowlanej
LBS/0073/PWBKb/15

Teczka zawiera:

I	Oświadczenie projektanta	str.3
II	Opis techniczny wraz z opisem zapewnienia bezp. ludzi i mienia.	str.4-14
III	Szkic usytuowania obiektów na terenie nieruchomości.	str.15
IV	Rzut parteru i piwnicy Budynek nr. 1	str.16
V	Zaświadczenie o przynależności do Lubuskiej Izby Inżynierów Budownictwa Osoby Opracowującej Projekt	str.18-19
VI	Zaświadczenie o przynależności do Lubuskiej Izby Inżynierów Budownictwa Projektanta.	str.20-21

Gorzów Wlkp., dnia 24-11-2015r.

Lubuska Okręgowa Izba
Inżynierów Budownictwa
Okręgowa Komisja Kwalifikacyjna
sygn. akt. LBS/OKK/0054/0003 /15

DECYZJA

Na podstawie art. 24 ust.1 pkt 2 ustawy z dnia 15 grudnia 2000 r. o samorządach zawodowych architektów oraz inżynierów budownictwa (Dz. U. 2014. 1946 j.t.) i art.12 ust.2 i ust. 3, ust. 4c pkt 2, art.14 ust.1 pkt 2 ustawy z dnia 7 lipca 1994 r. Prawo budowlane (Dz.U.2013.1409 j.t. ze zm.) oraz § 10 i § 12 ust. 1 rozporządzenia Ministra Infrastruktury i Rozwoju z dnia 11 września 2014 r. w sprawie samodzielnych funkcji technicznych w budownictwie (Dz. U. 2014.1278), po ustaleniu, że zostały spełnione warunki w zakresie przygotowania zawodowego oraz po złożeniu egzaminu na uprawnienia budowlane z wynikiem pozytywnym

Pani JAGODA AMROZIAK

magister inżynier budownictwa
urodzona dnia 02-07-1985 r. w Żaganiu
otrzymuje

UPRAWNIENIA BUDOWLANE

numer ewidencyjny LBS/0073/PWBKb/15
do projektowania i kierowania robotami budowlanymi
w specjalności KONSTRUKCYJNO-BUDOWLANEJ
bez ograniczeń.

UZASADNIENIE

W związku z uwzględnieniem w całości żądania strony, na podstawie art. 107 § 4 K.p.a. odstępuje się od uzasadnienia decyzji. Zakres nadanych uprawnień budowlanych wskazano na odwrocie decyzji.

Pouczenie

Od niniejszej decyzji służy odwołanie do Krajowej Komisji Kwalifikacyjnej Polskiej Izby Inżynierów Budownictwa w Warszawie, za pośrednictwem Okręgowej Komisji Kwalifikacyjnej Lubuskiej Okręgowej Izby Inżynierów Budownictwa w terminie 14 dni od daty jej doręczenia.

Skład orzekający Okręgowej Komisji Kwalifikacyjnej


1. mgr inż. Józef Krzyżanowski
2. inż. Andrzej Wesoly
3. mgr Emilia Kucharczyk



Otrzymują:

1. **Pani JAGODA AMROZIAK**
Zam. ul. Dworcowa 7A/6; 65-019 Zielona Góra
2. Okręgowa Rada Lubuskiej Okręgowej Izby Inżynierów Budownictwa
3. Główny Inspektor Nadzoru Budowlanego
4. a/a

URZĄD MIASTA
Zielona Góra

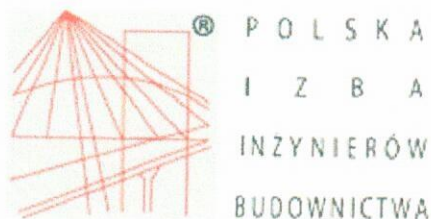

Zaświadczenie

o numerze weryfikacyjnym:

LBS-GWS-D18-I6E *

Pani Jagoda Amroziak - Kielbicka o numerze ewidencyjnym LBS/BO/0055/16
adres zamieszkania ul. Mahoniowa 48, 65-128 Zielona Góra
jest członkiem Lubuskiej Okręgowej Izby Inżynierów Budownictwa i posiada wymagane
ubezpieczenie od odpowiedzialności cywilnej.
Niniejsze zaświadczenie jest ważne od 2024-06-01 do 2024-12-31.

Zaświadczenie zostało wygenerowane elektronicznie i opatrzone bezpiecznym podpisem elektronicznym
weryfikowanym przy pomocy ważnego kwalifikowanego certyfikatu w dniu 2024-05-20 roku przez:

Wojciech Poręba, Przewodniczący Rady Lubuskiej Okręgowej Izby Inżynierów Budownictwa.

Zgodnie z art. 78¹ K.c.

§ 1. Do zachowania elektronicznej formy czynności prawnej wystarczy złożenie oświadczenia woli w postaci elektronicznej i opatrzenie go
kwalifikowanym podpisem elektronicznym.

§ 2. Oświadczenie woli złożone w formie elektronicznej jest równoważne z oświadczeniem woli złożonym w formie pisemnej.

* Weryfikację poprawności danych w niniejszym zaświadczeniu można sprawdzić za pomocą numeru weryfikacyjnego zaświadczenia na
stronie Polskiej Izby Inżynierów Budownictwa www.piib.org.pl lub kontaktując się z biurem właściwej Okręgowej Izby Inżynierów
Budownictwa.

URZĄD MIASTA
Zielona Góra



Urząd Miasta Zielona Góra
ul. Piłsudskiego 10
65-110 Zielona Góra
Kontakt: 71 374 10 10

LUBUSKA OKRĘGOWA IZBA
INŻYNIERÓW BUDOWNICTWA
w Gorzowie Wlkp.

Okręgowa Komisja Kwalifikacyjna
sygn. akt. LBS/OKK/0055/0024/07

Gorzów Wlkp. 01-06-2007r.

DECYZJA

Na podstawie art. 24 ust. 1 pkt 2 ustawy z dnia 15 grudnia 2000r. o samorządach zawodowych architektów, inżynierów budownictwa oraz urbanistów (*Dz. U. z 2001 r. Nr 5 poz. 42 z późn. zm.*) i art. 12 ust. 3, art. 13 ust. 1 pkt 2, art. 14, ust. 1, pkt 2 ustawy z dnia 7 lipca 1994r. Prawo budowlane (*tekst jednolity: Dz. U. z 2006r. Nr 156 poz. 1118*) oraz § 12 pkt 1 rozporządzenia Ministra Transportu i Budownictwa z dnia 28 kwietnia 2006r. w sprawie samodzielnych funkcji technicznych w budownictwie (*Dz. U. Nr 83 poz. 578*).

Okręgowa Komisja Kwalifikacyjna
n a d a j e

Pani **Katarzynie NIEŚLUCHOWSKIEJ**
magistrowi inżynierowi -budownictwo
urodzonej 06 marca 1978r. w Żaganiu

UPRAWNIENIA BUDOWLANE
numer ewidencyjny LBS/0022/OWOK/07

do kierowania robotami bez ograniczeń
w specjalności konstrukcyjno-budowlanej

UZASADNIENIE

W związku z uwzględnieniem w całości żądania strony na podstawie art. 107 § 4 Kpa odstępuje się od uzasadnienia decyzji. Zakres uprawnień podany jest na odwrocie.

Pouczenie

Od niniejszej decyzji służy odwołanie do Krajowej Komisji Kwalifikacyjnej Polskiej Izby Inżynierów Budownictwa w Warszawie, za pośrednictwem Okręgowej Komisji Kwalifikacyjnej Lubuskiej Okręgowej Izby Inżynierów Budownictwa w Gorzowie Wlkp. w terminie 14 dni od daty jej doręczenia

Członkowie Składu Orzekającego



1. Marek PUCHALSKI

2. Emilia KUCHARCZYK

3. Jerzy MIŃCZYK

**URZĄD MIASTA
ZIELONA GÓRA**



Zaświadczenie

o numerze weryfikacyjnym:

LBS-726-YN1-79I *

Pani Katarzyna Berezowska o numerze ewidencyjnym LBS/BO/0181/07
adres zamieszkania ul. Słoneczna 50a, Słone, 66-008 Świdnica
jest członkiem Lubuskiej Okręgowej Izby Inżynierów Budownictwa i posiada wymagane
ubezpieczenie od odpowiedzialności cywilnej.
Niniejsze zaświadczenie jest ważne od 2023-11-01 do 2024-10-31.

Zaświadczenie zostało wygenerowane elektronicznie i opatrzone bezpiecznym podpisem elektronicznym
weryfikowanym przy pomocy ważnego kwalifikowanego certyfikatu w dniu 2023-10-30 roku przez:

Wojciech Poręba, Przewodniczący Rady Lubuskiej Okręgowej Izby Inżynierów Budownictwa.

Zgodnie z art. 78¹ K.c.

§ 1. Do zachowania elektronicznej formy czynności prawnej wystarczy złożenie oświadczenia woli w postaci elektronicznej i opatrzenie go
kwalifikowanym podpisem elektronicznym.


§ 2. Oświadczenie woli złożone w formie elektronicznej jest równoważne z oświadczeniem woli złożonym w formie pisemnej.

* Weryfikację poprawności danych w niniejszym zaświadczeniu można sprawdzić za pomocą numeru weryfikacyjnego zaświadczenia na
stronie Polskiej Izby Inżynierów Budownictwa www.piiib.org.pl lub kontaktując się z biurem właściwej Okręgowej Izby Inżynierów
Budownictwa.




**URZĄD MIASTA
ZIELONA GÓRA**

Wysokość pomieszczeń
235cm

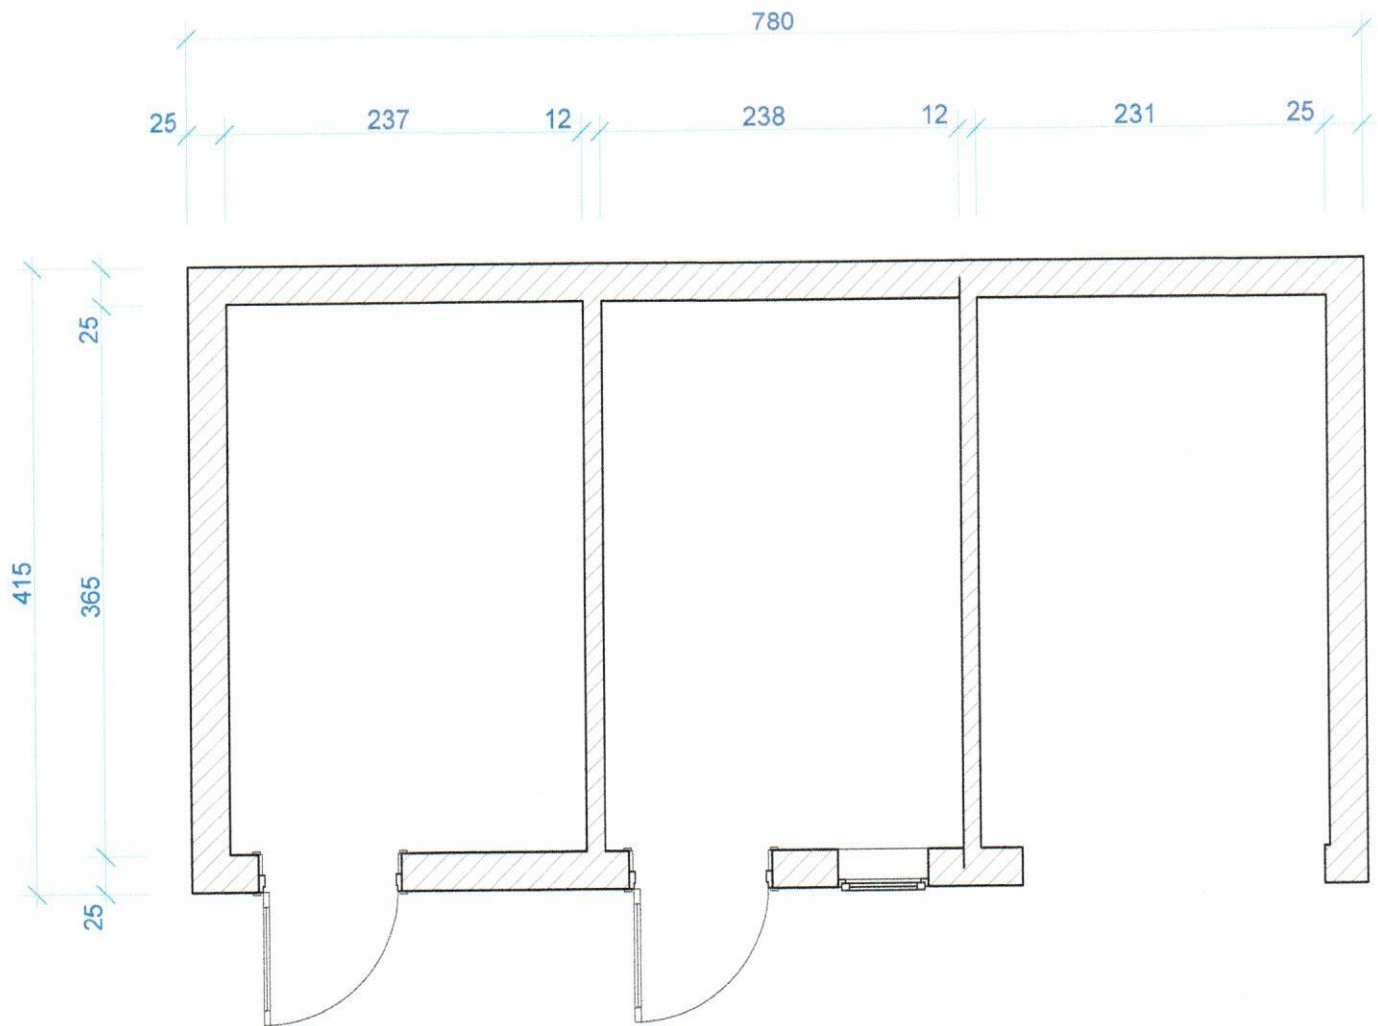


BEREZ-DOM Marcin Berezowski				
Budynek gospodarczy Zielona Góra ul. Wandy 15				
Tytuł rysunku: Rzut parteru budynek nr 1				
	Imię i nazwisko	Nr. upr. bud	Podpis	data: 08.2024
Projektował:	mgr inż. Jagoda Amroziak - Kielbicka	LBS/0073/PWBKb/15		Skala 1:50
Opracował:	mgr inż. Katarzyna Berezowska	LBS/0022/OWOK/2007		Nr. Rys. 1

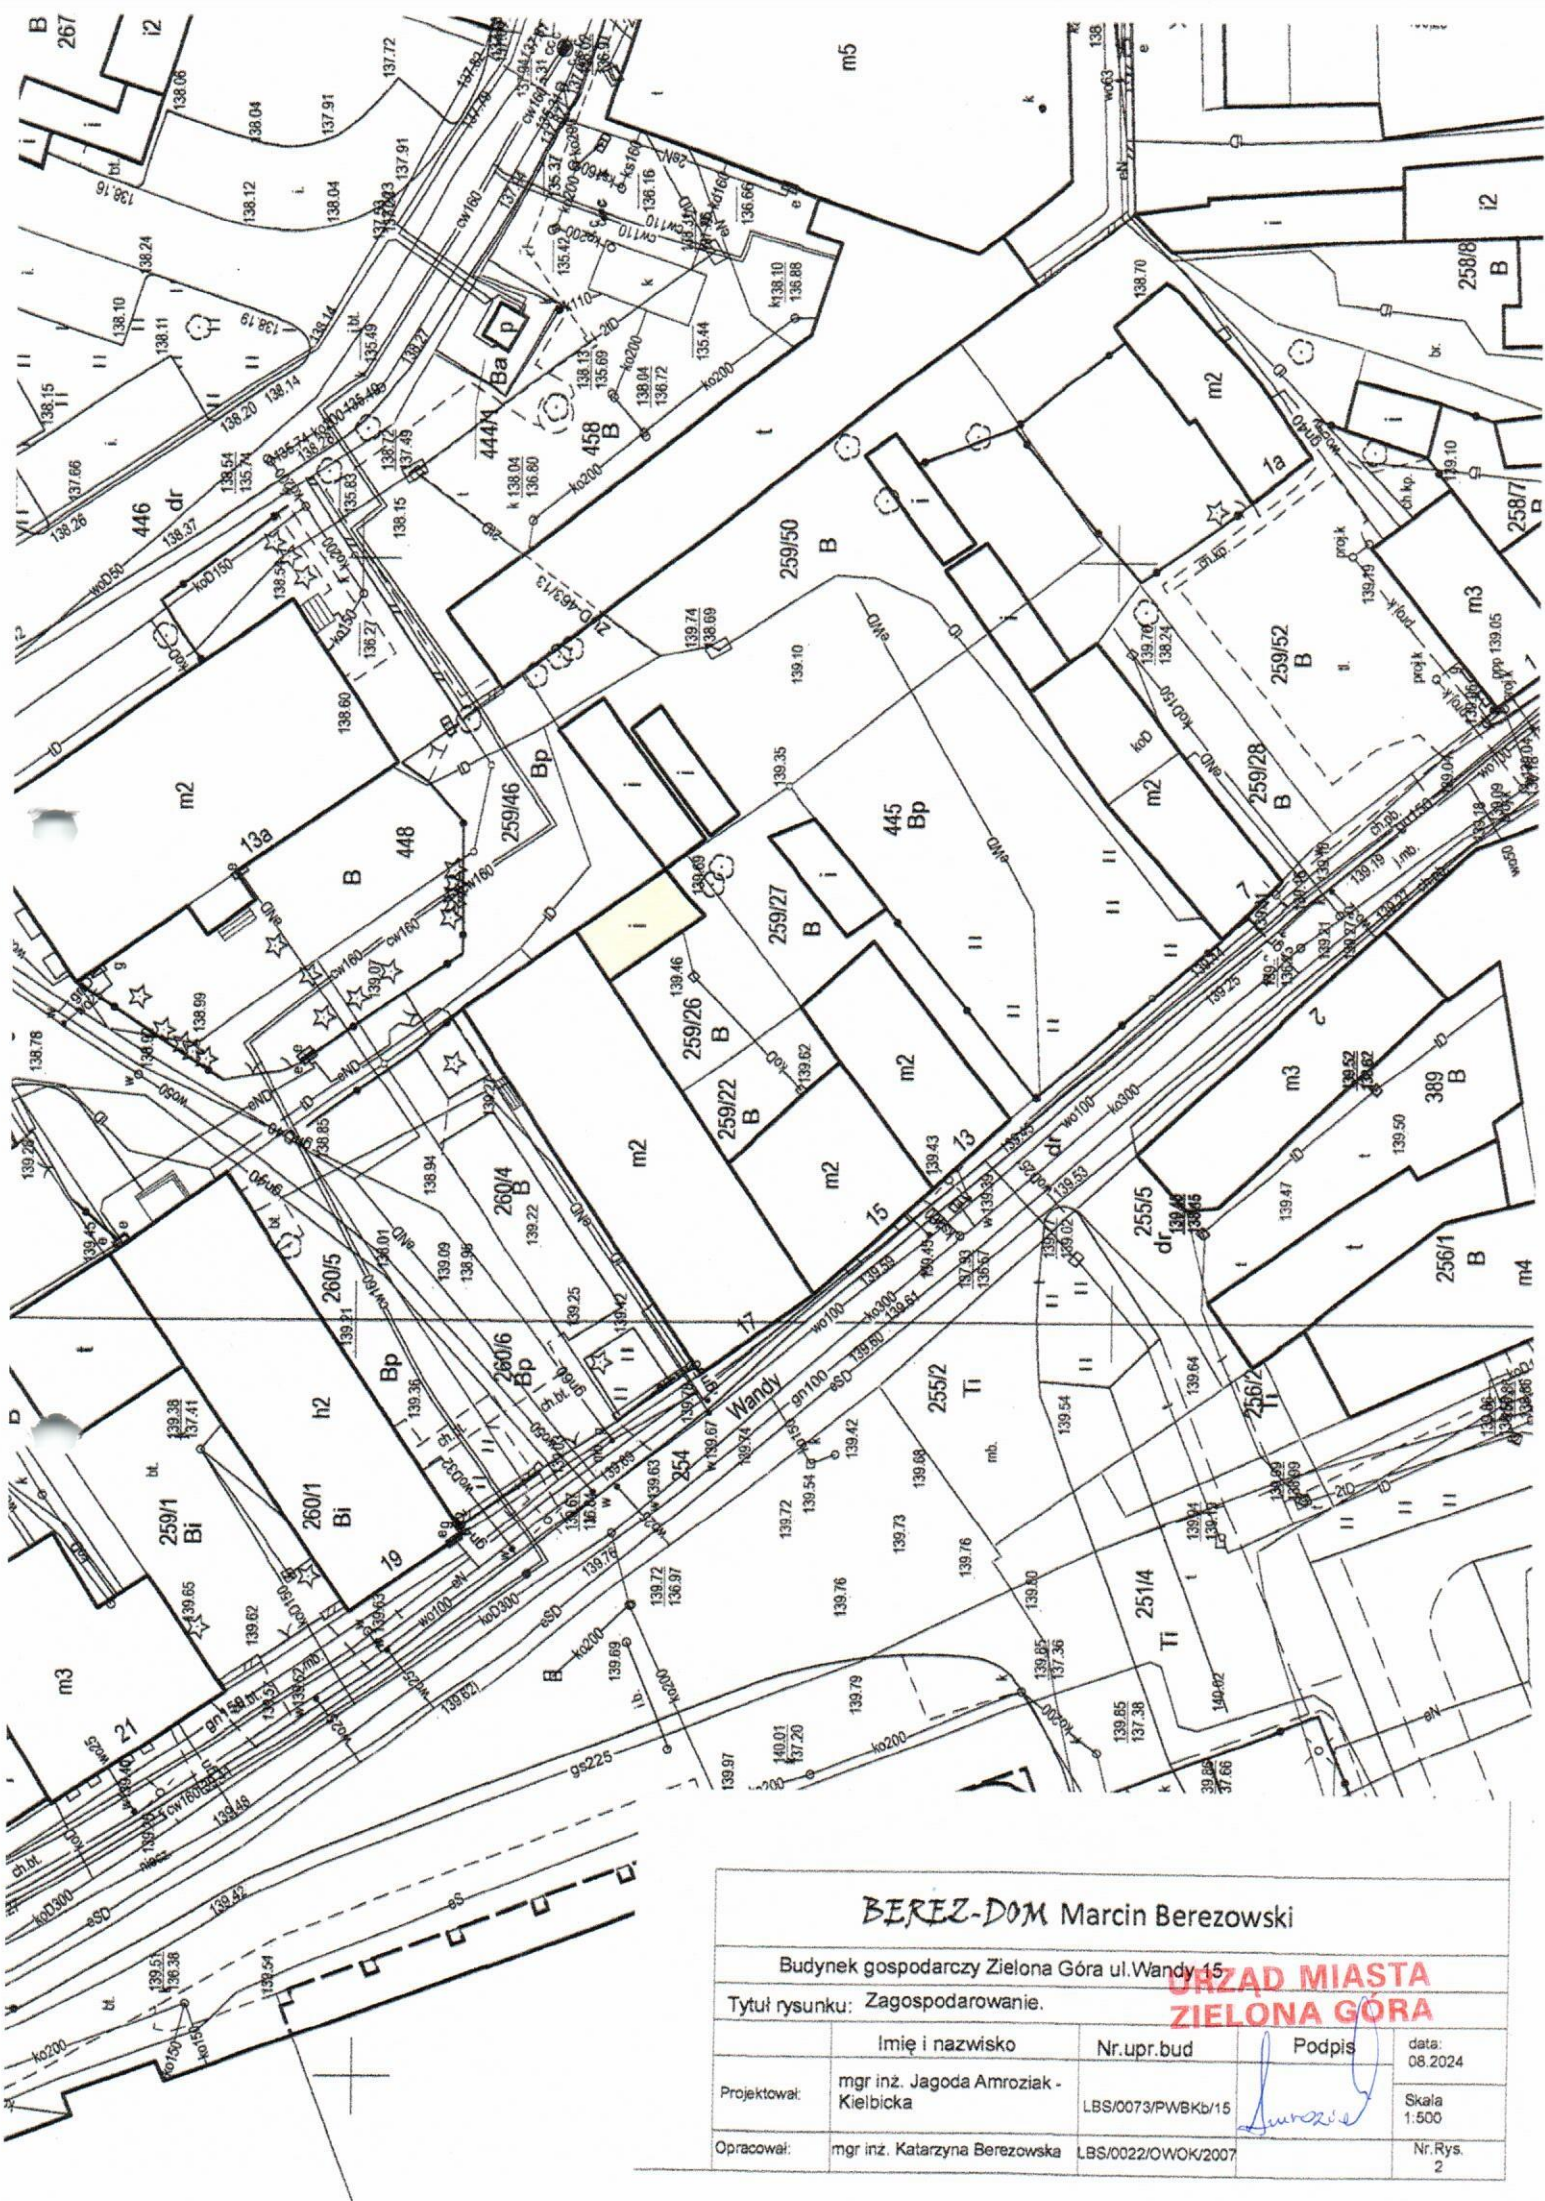

BEREZ-DOM Marcin Berezowski

Budynek gospodarczy Zielona Góra ul. Wandy 15

Tytuł rysunku: Zagospodarowanie.

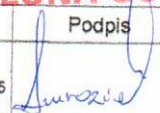	Imię i nazwisko	Nr. upr. bud	Podpis	data:
Projektował:	mgr inż. Jagoda Amroziak - Kielbicka	LBS/0073/PWBKb/15		08.2024
Opracował:	mgr inż. Katarzyna Berezowska	LBS/0022/OWOK/2007		Skala 1:500
				Nr. Rys. 2