
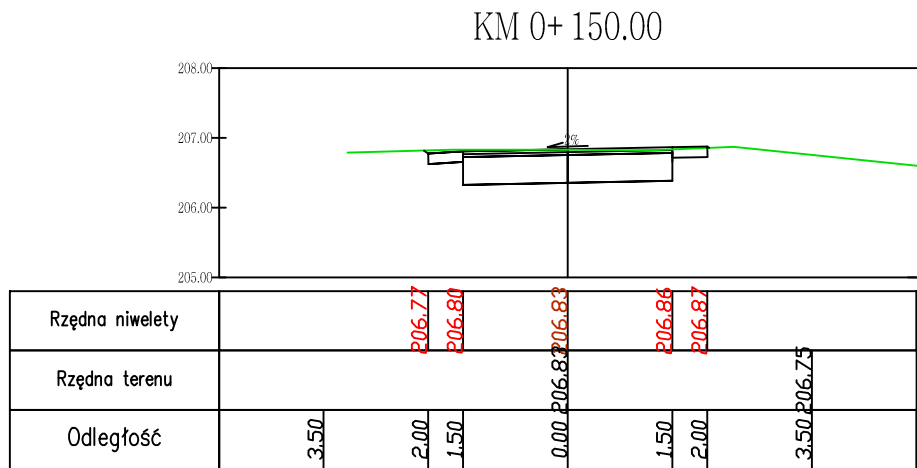
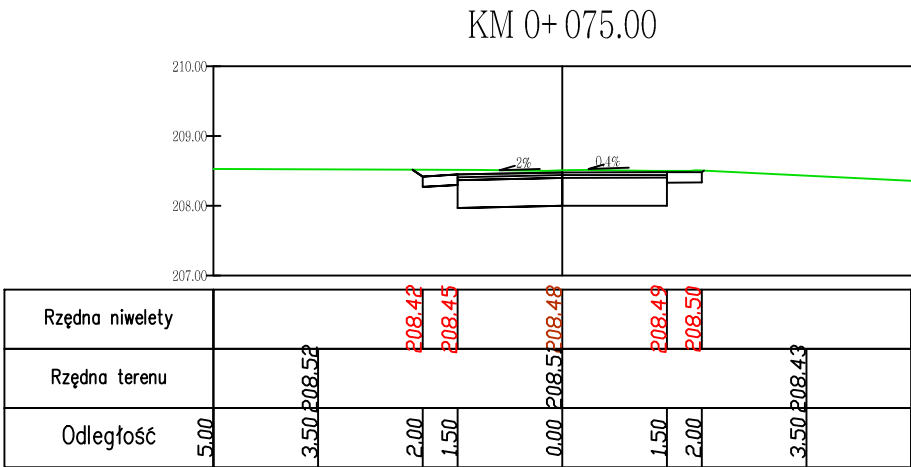
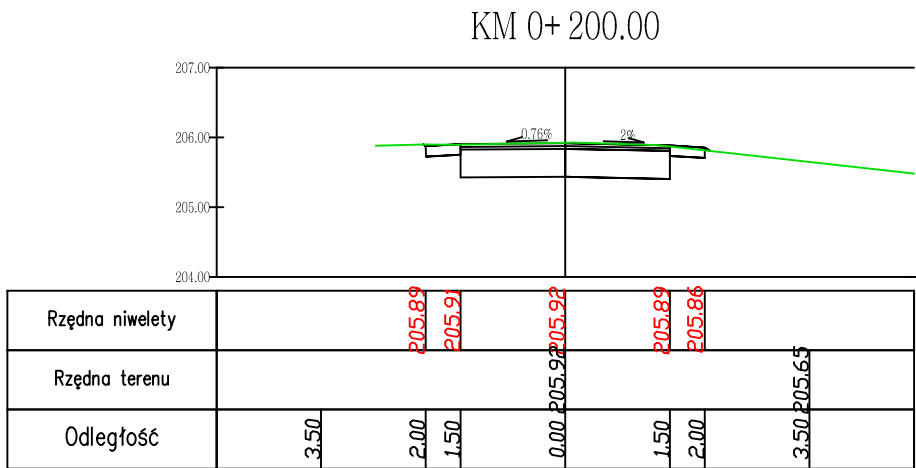
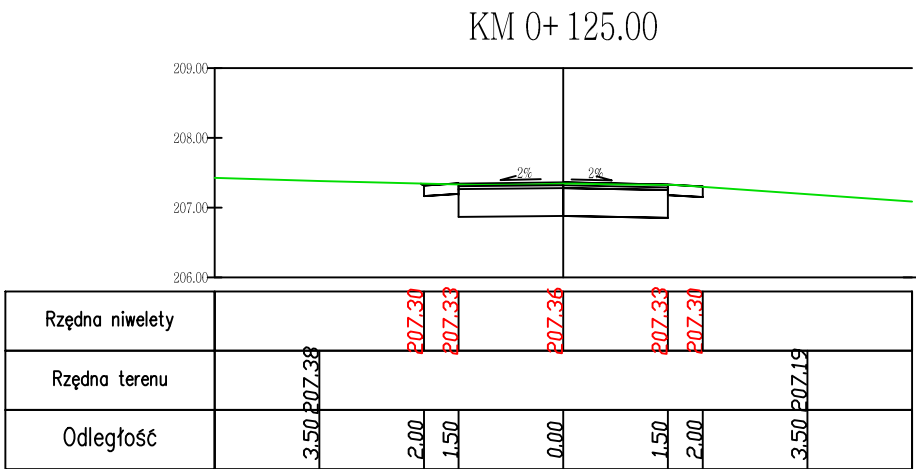
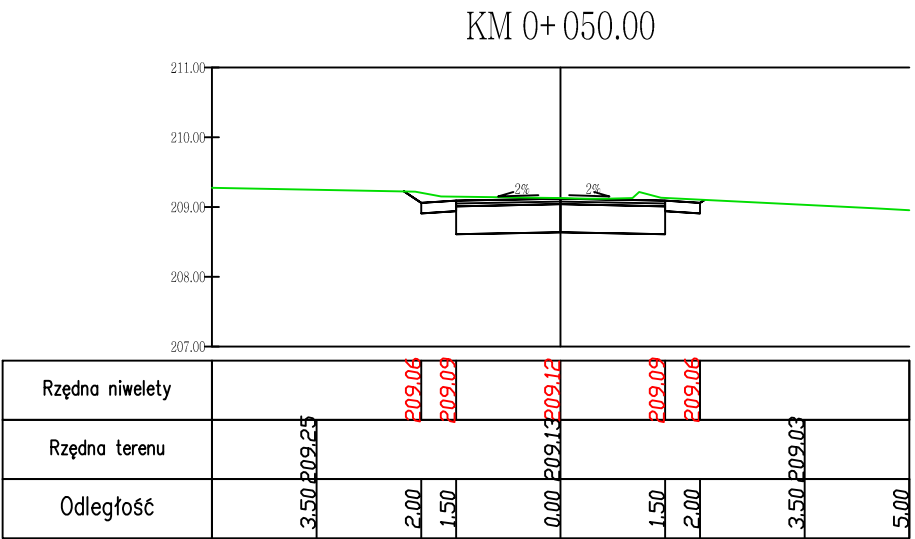
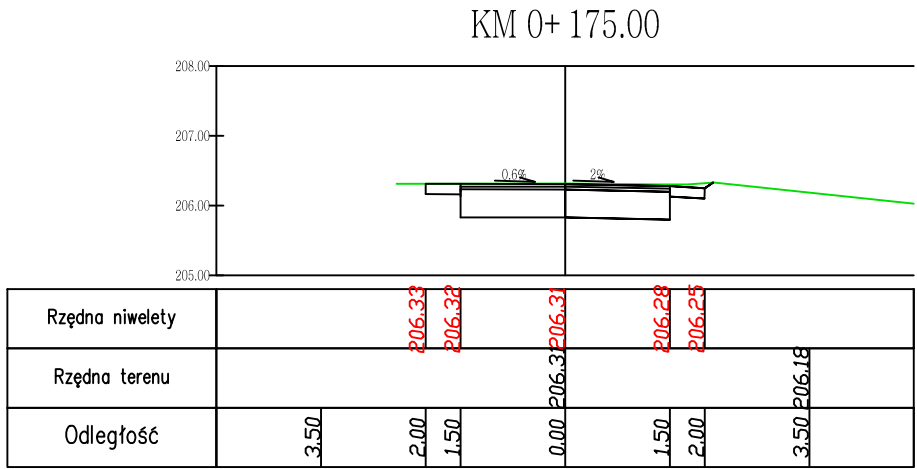
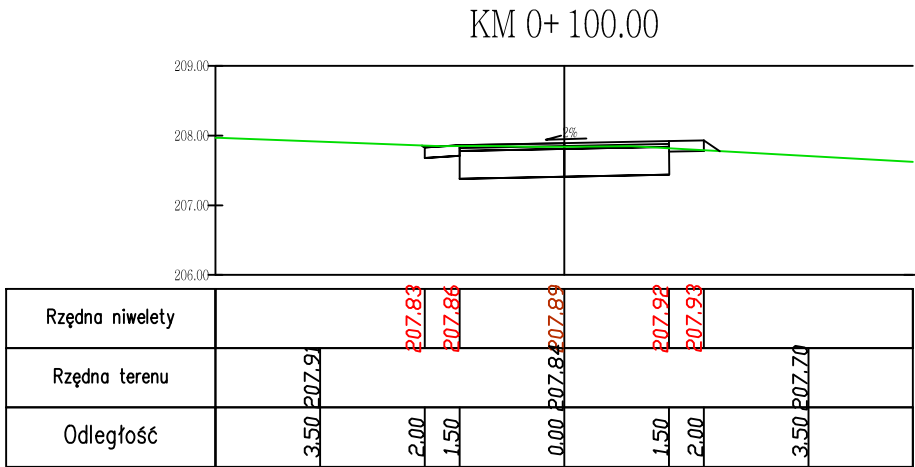


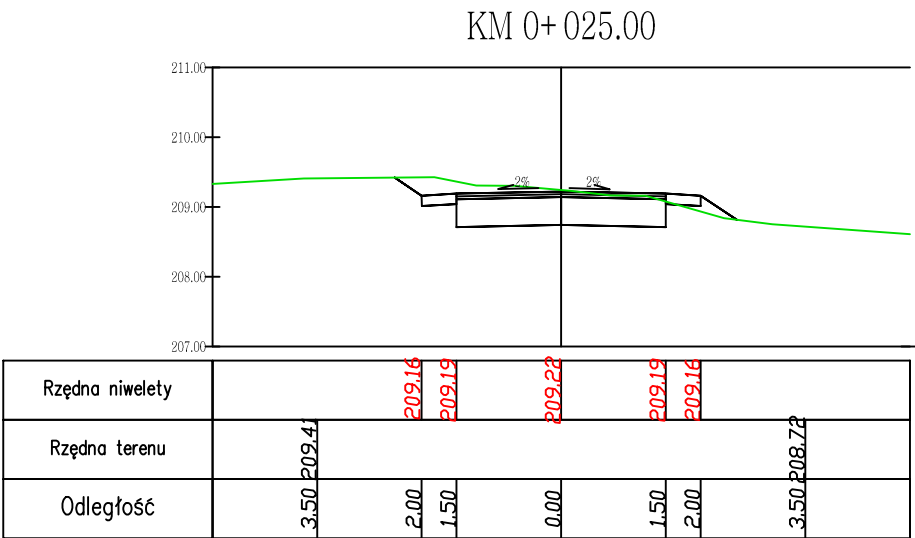

Zamawiający: Gmina Miejska Jarosław ul. Rynek 1 37-500 Jarosław	
Przedmiot: Przebudowa ul. Kurhel Pelkiński na działkach miejskich	
STADIUM OPRACOWANIA	
DOKUMENTACJA WYKONAWCZA	
Projektant: mgr inż. Beata BARSZCZ	upr. nr PDK/0086/POOD/10 bez ograniczeń w spec. drogowej
Opracował: mgr inż. Włodzimierz BARSZCZ	
Przekroje poprzeczne odcinek II	
Skala 1:100	
04.2017r.	
Rysunek Nr 7	