




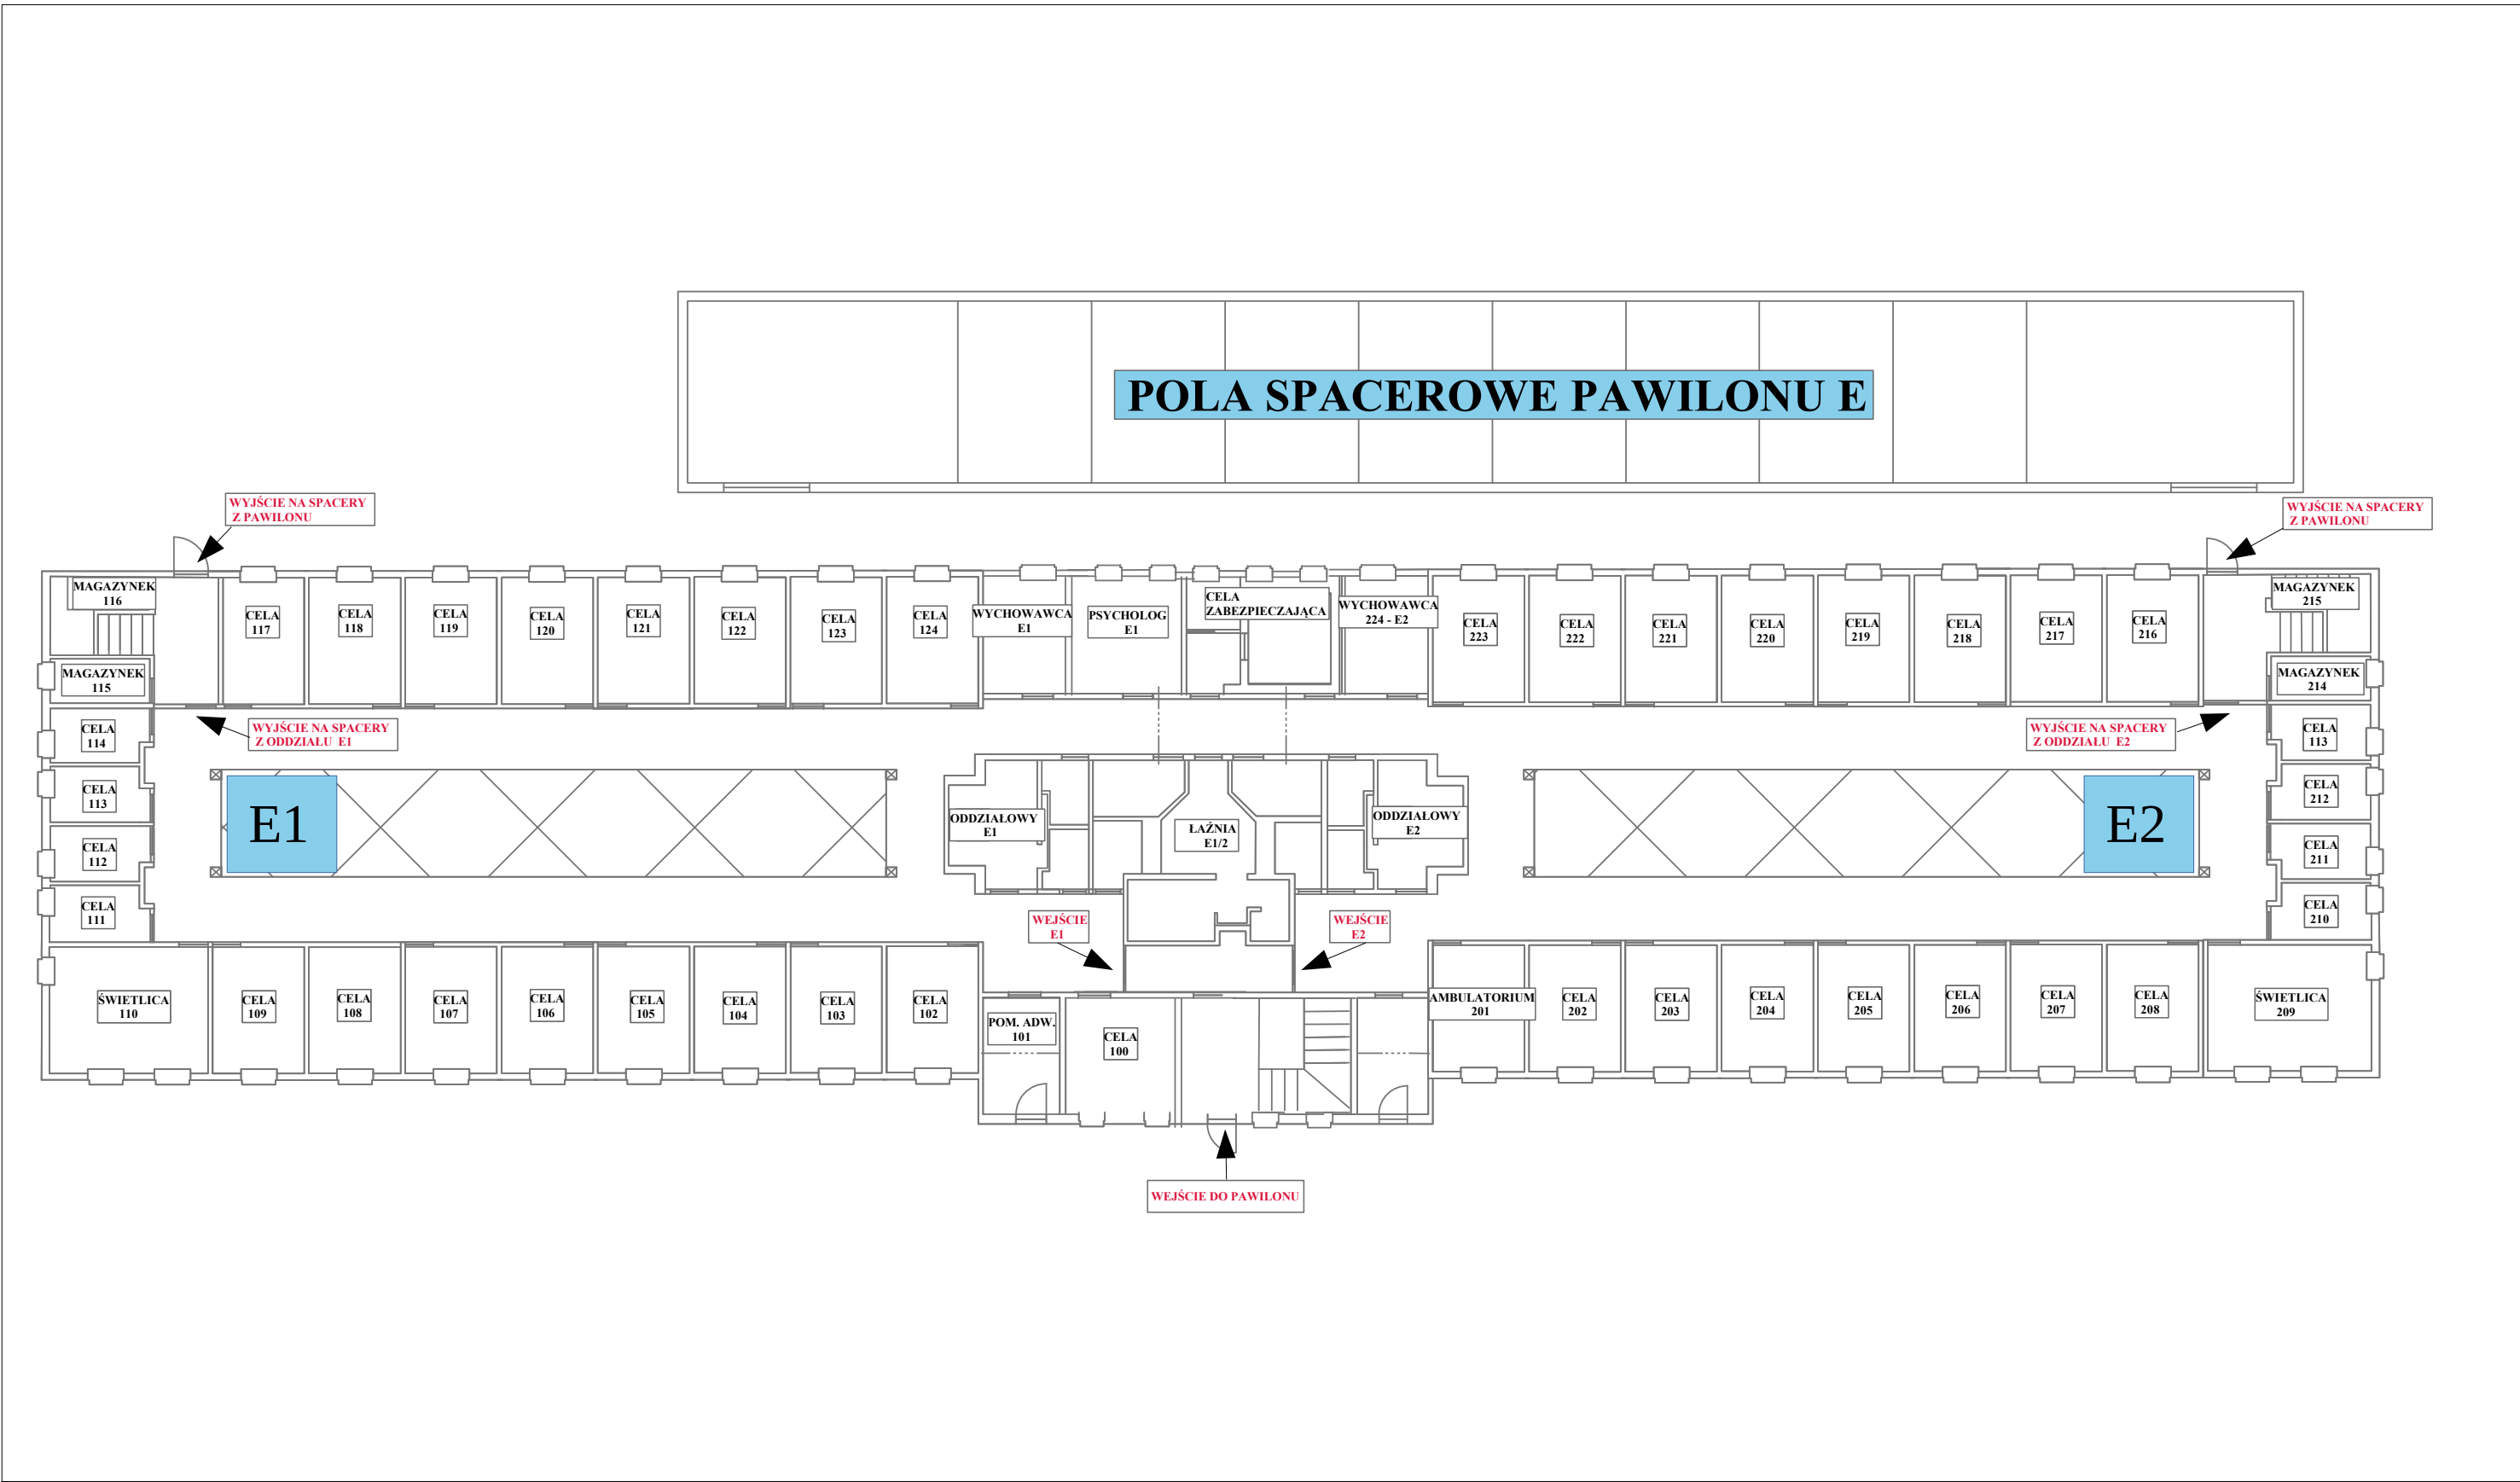

PAWILON E – PARTER		LOKALIZACJA ORAZ ILOŚĆ URZĄDZEŃ DOMOFONOWYCH	
CELA MIESZKALNA	40	WEJŚCIE DO ODDZIAŁU	4
CELA ZABEZPIEZAJĄCA	1	WYJŚCIE NA SPACER Z ODDZIAŁU	4
WEJŚCIE DO PAWILONU	1	WYJŚCIE NA SPACERY Z PAWILONU	2
WEJŚCIE NA PODDASZE	1		

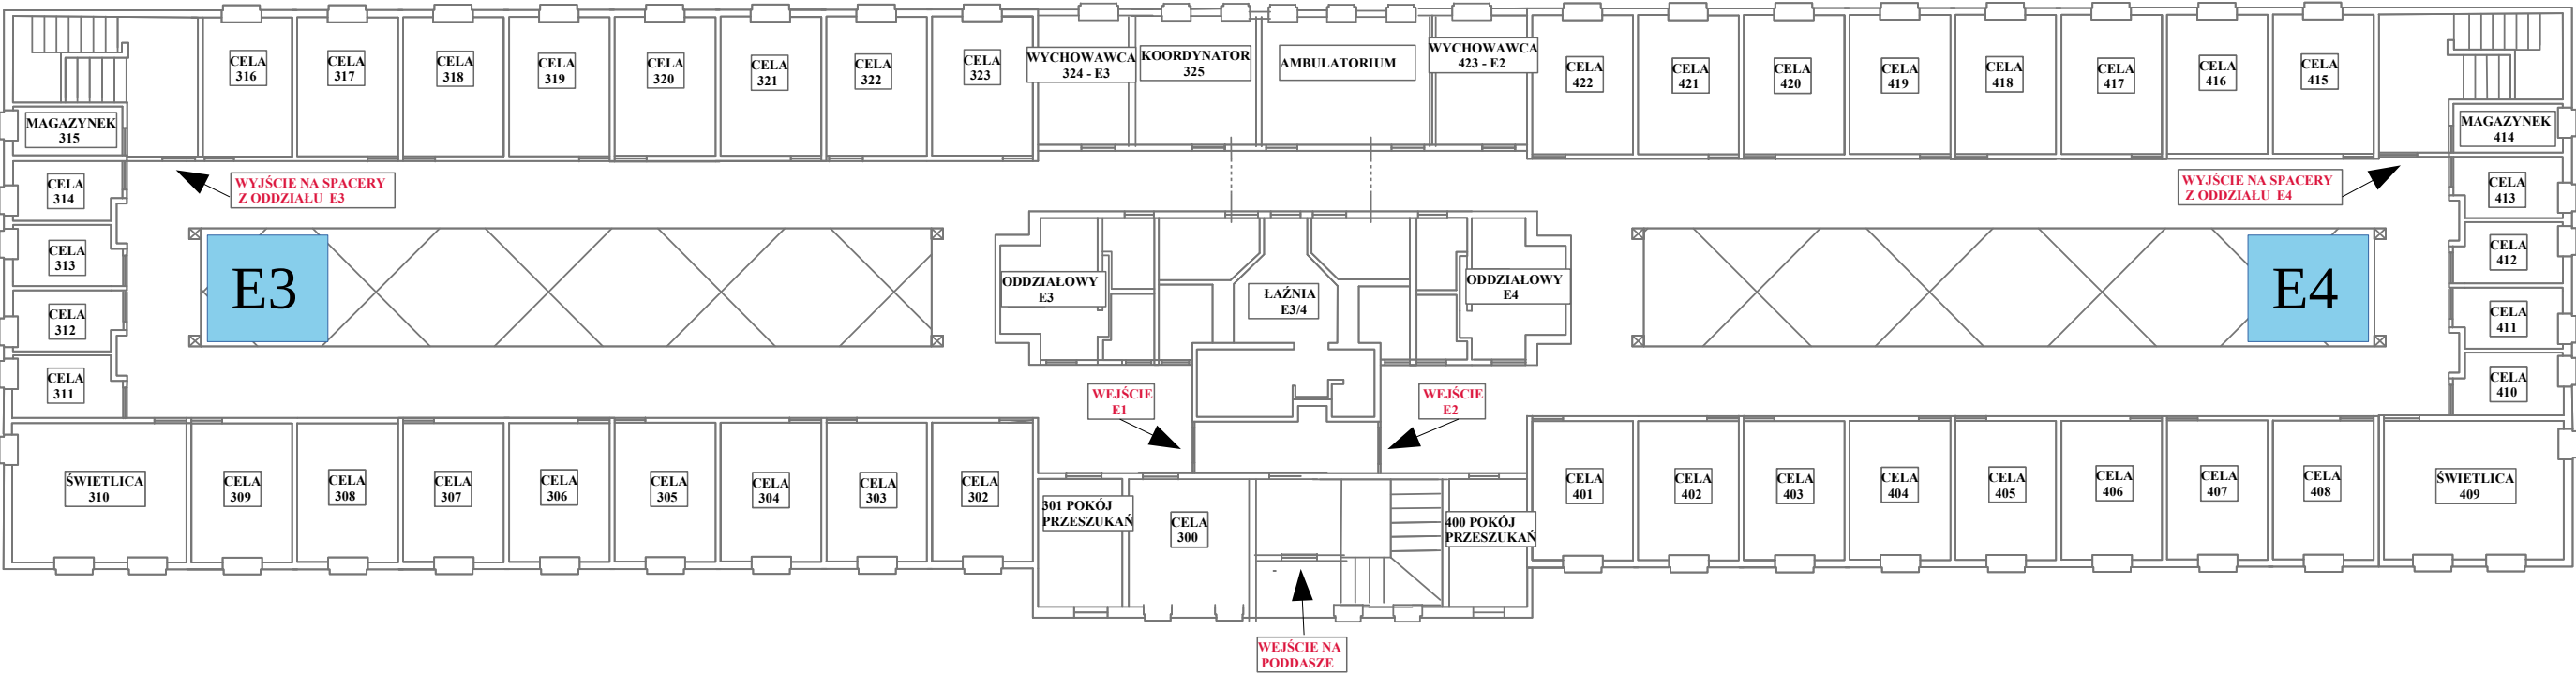

PAWILON E – PIĘTRO

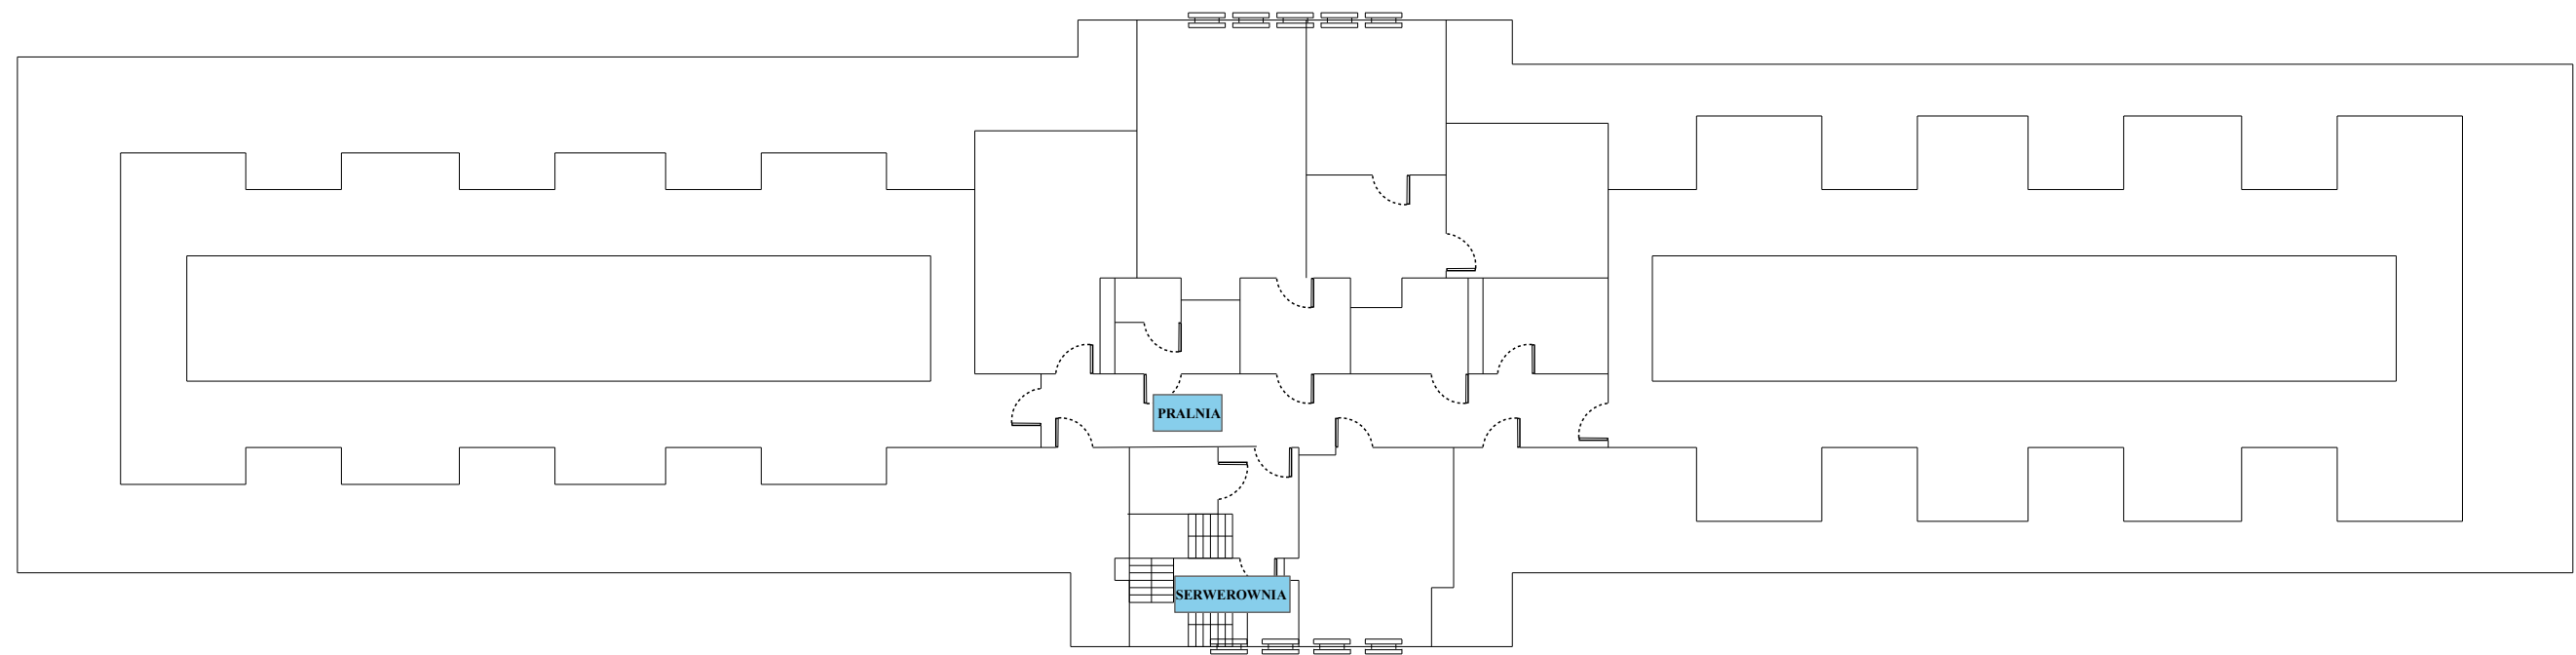

PAWILON E – PODDASZE