


Przekrój na prostej

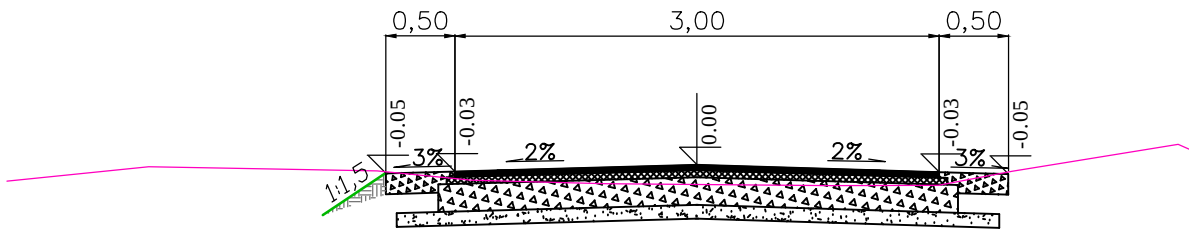

A

jezdnia


4 cm	proj. w-wa ściernalna z asfaltobetonu AC 11 S50/70 (jak dla KR1)
4 cm	proj. w-wa wiążąca z asfaltobetonu AC 16 W50/70 (jak dla KR1)
15 cm	proj. podbudowa zasadnicza z kruszywa łamanego stab. mech. (0/31,5mm)
25 cm	proj. stabilizacja istniejącego gruntu wysadzinowego cementem z dodatkami jonowymiennymi eliminującego pęknięcia skurczowe
Razem 39cm	

B


pobocza

proj. pobocza gruntowe

Szczegół schodkowania skala 1:25

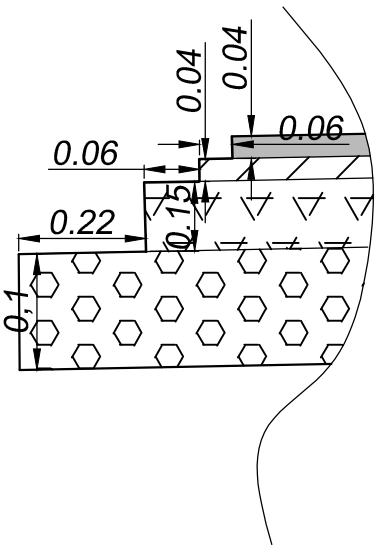

Przekrój z przechyłką na łuku

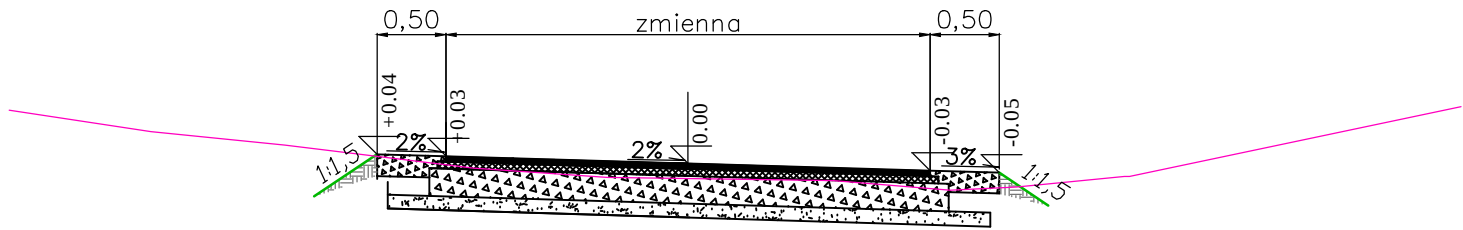

Inwestor	Gmina Miejska Jarosław ul. Rynek 1 37-500 Jarosław.		
Obiekt	Przebudowa ul. Kruhel Pelkiński (na działkach miejskich).		
Branża	STADIUM OPRACOWANIA	Skala 1:50	
DROGI	MATERIAŁY DO ZGŁOSZENIA		03.2017r.
Projektant	mgr inż. Beata Barszcz	PDK/0086/POOD/10	
Opracowujący	mgr inż. Włodzimierz Barszcz		
Nazwa rysunku	Przekroje konstrukcyjne		Rysunek Nr 5