



ELEWACJA OD GÓRNEJ WODY
STAN PROJEKTOWANY

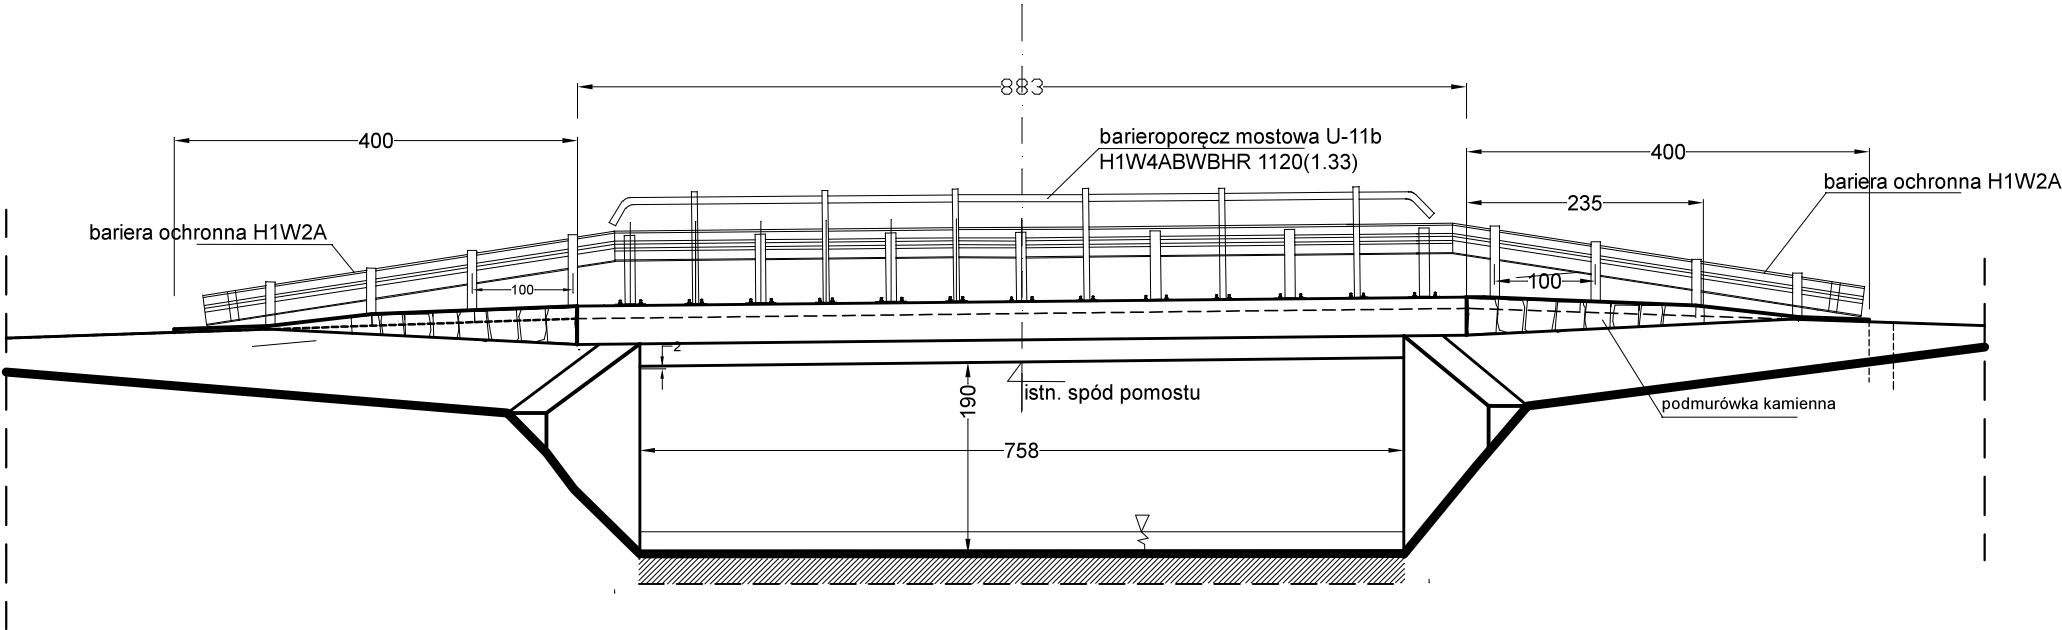

PRZEKRÓJ POPRZECZNY
STAN PROJEKTOWANY

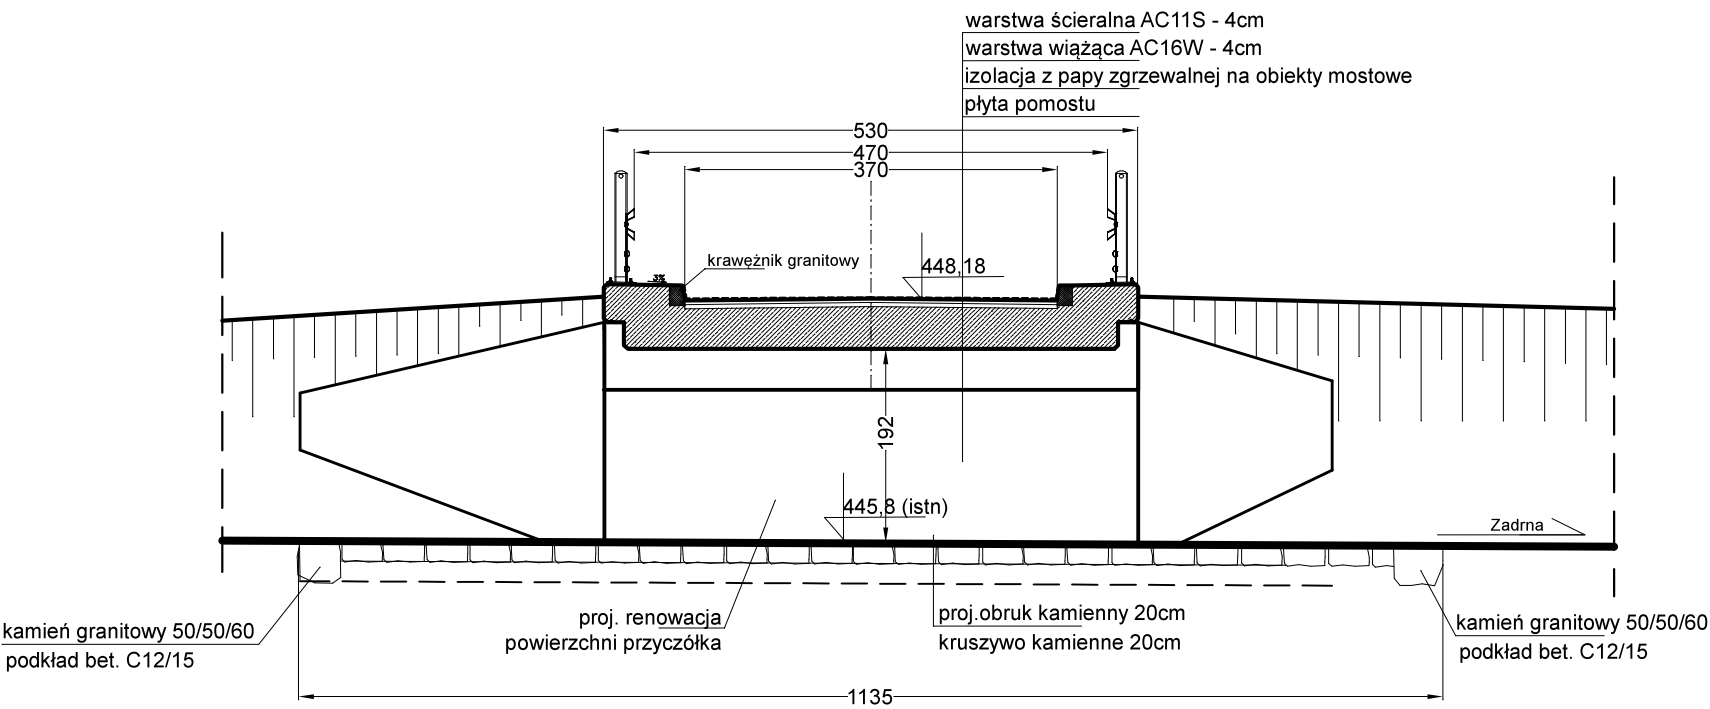

Inwestycja	Remont mostu drogowego w Czadrowie dz nr 95/1, 375 nad rzeką Zadrna		
Inwestor	Gmina Kamienna Góra Al. Wojska Polskiego 10 58-400 Kamienna Góra		
Adres obiektu	Czadrów dz. nr 95/1, 375, 377, 378, 243 obręb Czadrów	RYS. nr 5	
Projektant	mgr inż. Włodzimierz Wilk upr. 557/01/DUW	SKALA 1:75	
Nazwa rysunku	Elewacja od górnej wody. Przekrój.		Data: 24.04.2025